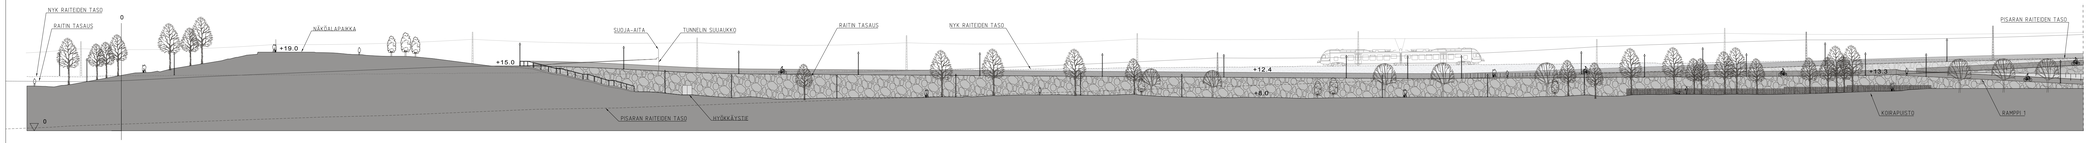

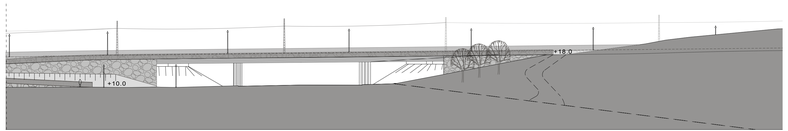

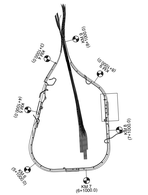

Liikennevirasto Euroopan unionin osittain rahoittama hanke Euroopan laajuinen liikenneverkko (TEN-T)		Hanke PISARARATA Suunnitelmavaihe RATASUUNNITELMA				
		Rakennuksen numero		RATU tunnus		
Toimittaja WSP Finland Oy Heikkilänte 7 00210 Helsinki Puh: 0207 864 11	WSP	Suunnittelualue NNN Piirustuksen sisältö Julkisivupiirustus, Alppipuisto				
Piirt.	25.6.2015	T. Uusitalo, Mais.ark. yo.				
Suunn.	25.6.2015	A. Kaituri, Mais.ark	Pisaraprojektin numero Suunn.ala - Tunnus	Numero	Luokka	Muut.
Tark.	25.6.2015	A. Kaituri, Mais.ark	MS 2300	003	AL2	
Hyv.	25.6.2015	S. Niemela, DI	Mittakaava 1:500		Kuormitus	
Tarkastaja SWECO			Koordinaatti- ja korkeusjärj.		ETRS-GK25 N2000	
			Km+m		Rataosan nro 1113	
Tark.	30.6.2015	Timo Erno	Helsingin kaupungin numero			
Hyv.	30.6.2015	Timo Erno				
HKI hyv.			Liikennevirasto numero Paikka Lab	Numero	Muut.	Lehti / Lehtiä
LVI hyv.	30.6.2015	J. LINBERG	1400 73	2573	-	2 / 2