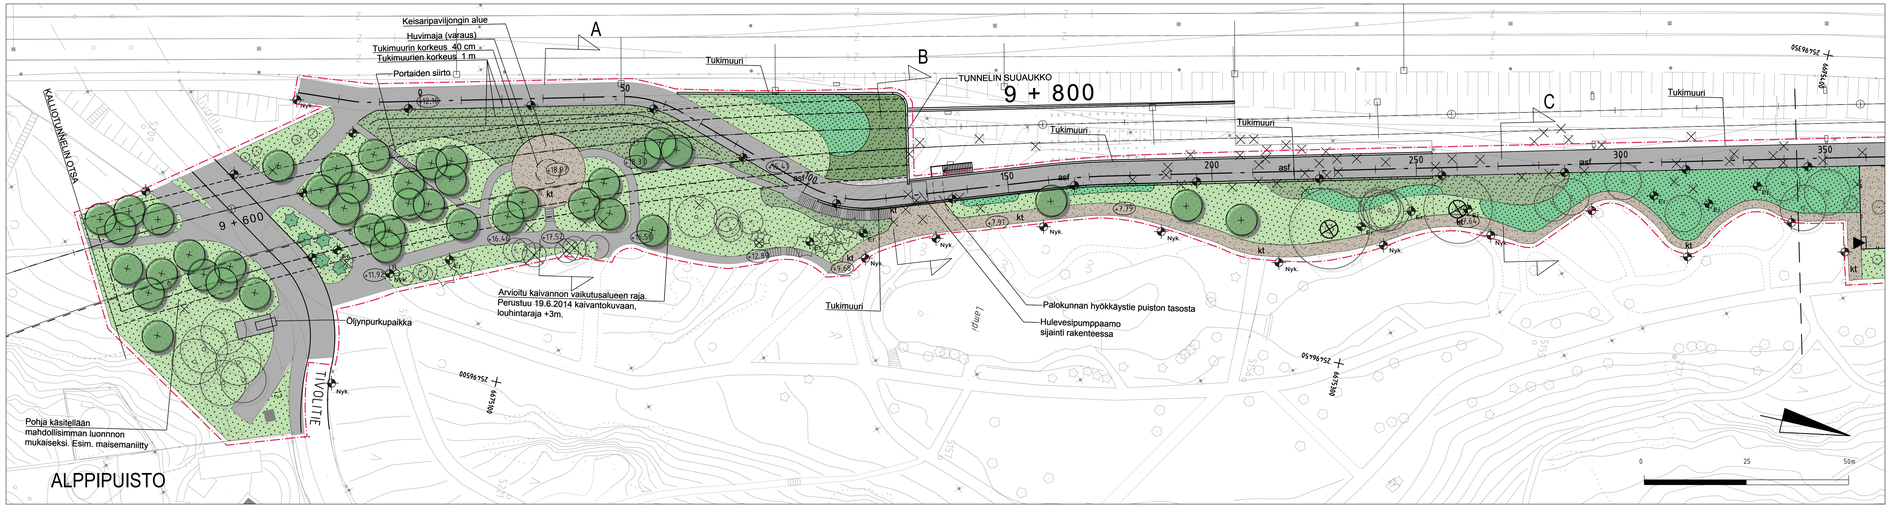

Merkinnät
ALUE II

- Yksi metri suunnitelualueen ulkopuolella oleva rajaus
- Säilytettävä lehti-, havupuu
- Poistettava puu
- Istutettava lehti-, havupuu
- Kaavassa suojeltu puu
- Istutettava matala lehtipensas, puistokate
- Nurmetus, A2
- Perennaistutus
- kt Kivituhka
- asf Asfaltti, AB 8/90
- Luonnonkivilaatoitus
- Noppakiveys
- Tukimuuri, korkeus vaihtelee, n. 100 cm, kalde
- Alta
- Portti
- Tunnelin kaivanto
- Kaivantoalueen vaikutusalue
- Syväkeräysastia
- (+7,80) Likimääräinen korkeusasema
- Nyk Nykyinen suunnittelualuetta valaiseva valaisin
- Uusi valaisin
- Er. Viherympäristön kohdevalaisin

Uusien valaisimien sijainti on viitteellinen.
Valaistus suunnitellaan myöhemmässä suunnitteluvaiheessa tarkemmin kokonaisuutena, johon liittyvät myös suunnittelualueen ulkopuolelle jäävät kulttuurihistoriallisesti merkittävän puiston osat.

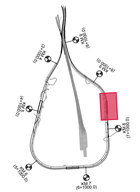

Liikennevirasto
Trafi
Euroopan unionin osittain rahoittama hanke
Euroopan laajuinen liikenneverkko (TEN-T)

Hanke: PISARARATA
Suunnitelmalaji: RATASUUNNITELMA
Rakennusluvan numero | RATU tunnus

Toimitaja: WSP Finland Oy, Heikkiläntie 7, 00210 Helsinki, Puh: 0207 864 11

Suunnitteluala: NNN
Piirustuksen sisältö: Alue II Alppipuisto

Piirt.	25.6.2015	J. Aaltonen, Mais.ark
Suunn.	25.6.2015	A. Kaituri, Mais.ark
Tark.	25.6.2015	A. Kaituri, Mais.ark
Hyv.	25.6.2015	S. Niemelä, DI

Pisaraprojektin numero: Suunn.ala | Tunnus | Numero | Lohko | Muut: MS | 2300 | 002 | AL2
Mittakaava: 1:500 | Kuormitus

Tarkastaja: SWECO

Koordinaatti- ja korkeusjärj.: ETRS-GK25 N2000
Km+m | Rataosan nro: 1113

Tark.	30.6.2015	Timo Erno
Hyv.	30.6.2015	Timo Erno
HKI hyv.		
LVH hyv.	30.6.2015	J. LINBERG

Helsingin kaupungin numero

Liikenneviraston numero: Palkka | Laji | Numero | Muut. | Lehti | Lehtiä
1400 | 73 | 2573 | - | 1 | 2