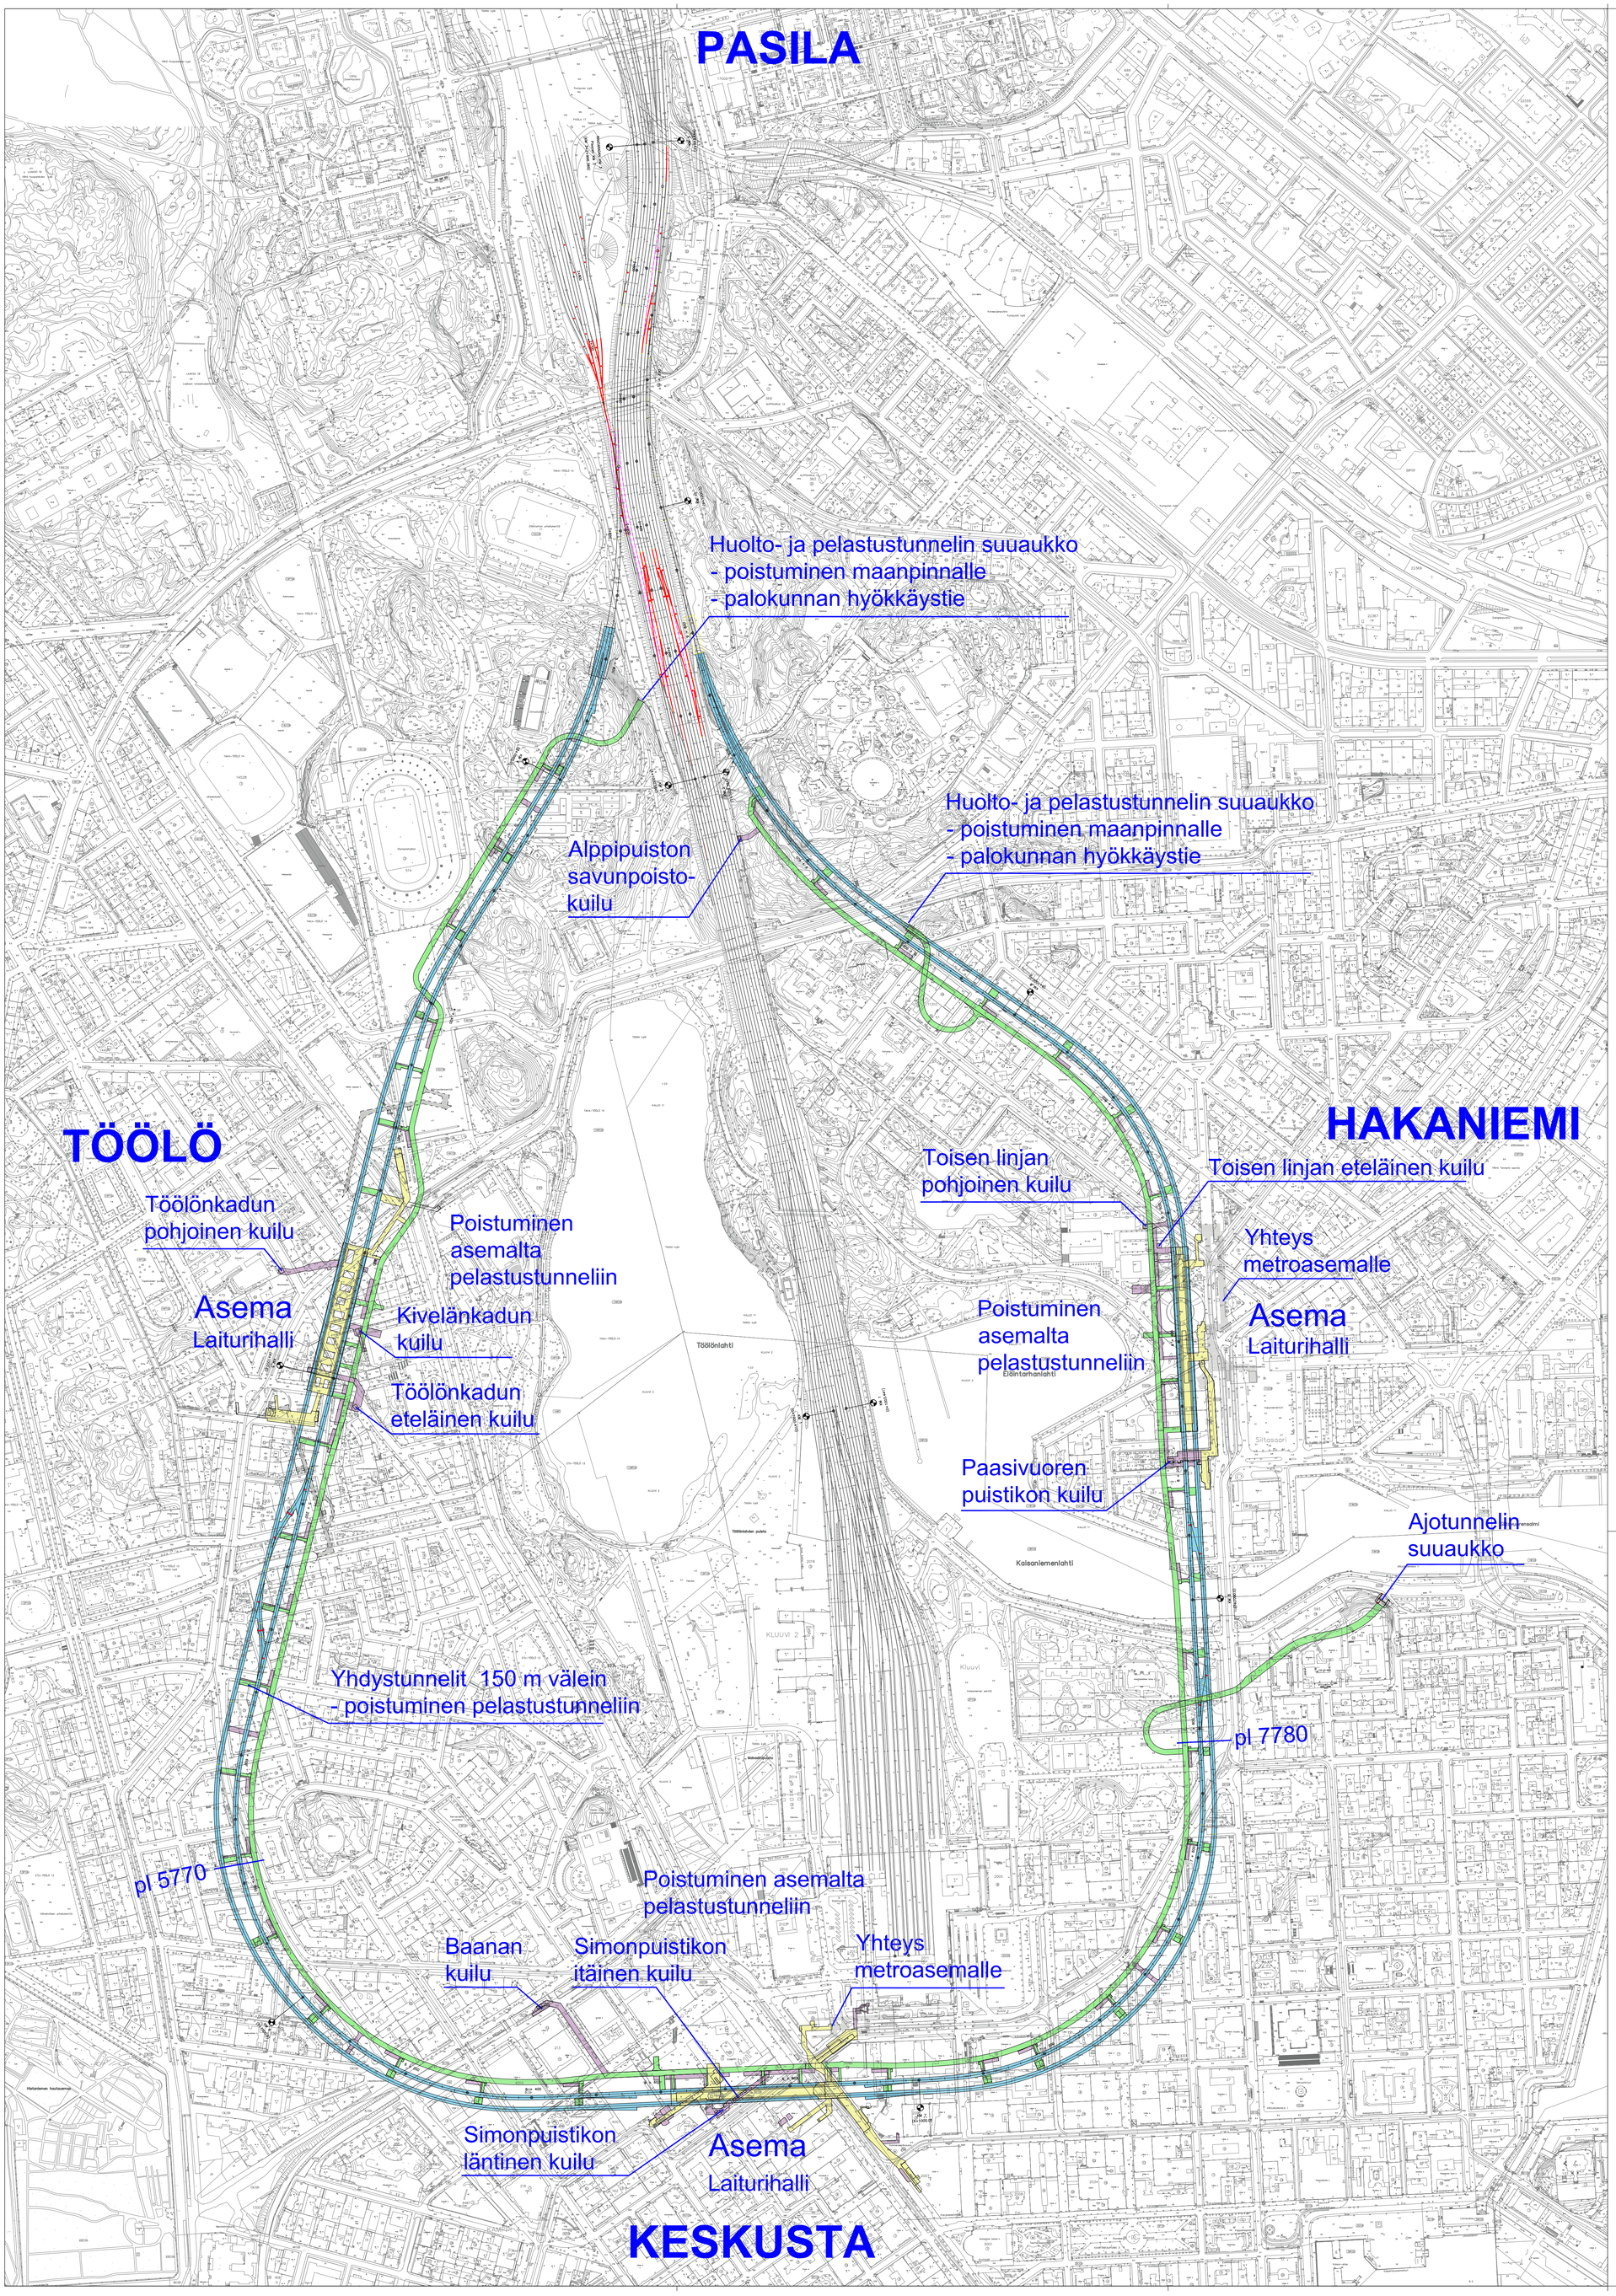

- Asema
- Ratatunneli
- Huolto- ja pelastustunneli
- Muut Pisaran tekniset tunnelit
- Yhteiskäyttötunnelit

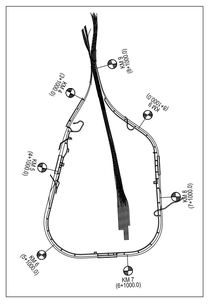

Muut.	Selitys	Yritys	Pvm	Tehnyt	Pvm	Hyv.

Liikennevirasto
Euroopan unionin osittain rahoittama hanke
Euroopan laajuinen liikenneverkko (TEN-T)

Toimittaja
CJN Työyhteenliittymä CJN-Arkkigraf
Tarkk.ä:n e
tel +358 9 435 5300 02130 Espoo
fax +358 9 455 0886 www.cjn.fi
www.arkkigraf.fi
AYKKKGAF.AF

Piirt.	31.03.2017	P. RUUSKANEN
Suunn.	31.03.2017	P. RUUSKANEN, arkkitehti
Tark.	31.03.2017	H. MIKOLA, arkkitehti PS
Hyv.	31.03.2017	H. MIKOLA, arkkitehti PS

Tarkastaja
SWECO

Tark.	31.03.2017	P. HILTUNEN
Hyv.	31.03.2017	P. HILTUNEN
HKI hyv.		
LVI hyv.	31.03.2017	J. LINDBERG

Hanke: PISARARATA
Suunnitteluvaihe: RAKENTAMISSUUNNITELMA
Rakennusluvan numero | RATU tunnus
Suunnitteluala: AR
Piirustuksen sisältö: YLEISKARTTA

Pisaraprojektin numero
Suunn.ala Tunnus Numero Lohko Muut.
AR T1002 0001 SR –

Mittakaava 1:4000 | Kuormitus LM71–25
Koordinaatti- ja korkeusjärj. ETRS–GK25 N2000
Km+m | Rataosan nro 1113
Helsingin kaupungin numero
Liikennevirasto numero
Paikka Laji Numero Muut. Lehti | Lehtiä