




- Merkinnät :
- Uusi rakenne
 - Nykyisen ajoran päällystys

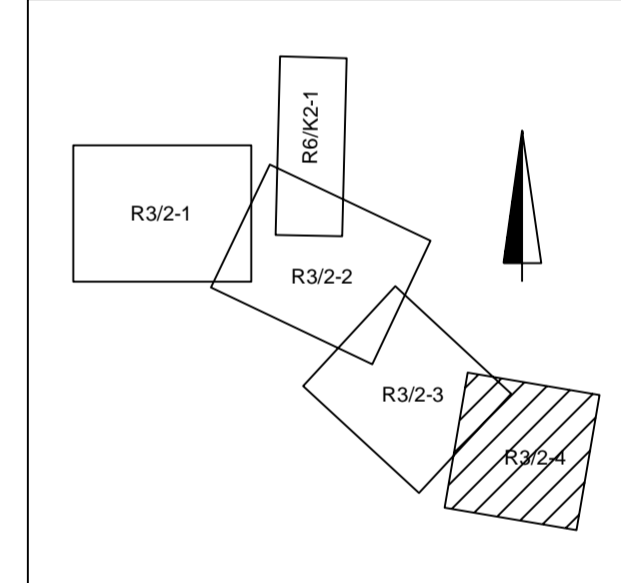

Merkki	Muutos	Pvm	Suunn.	Tark.
Hankkeen nimi MAANTIEEN 148 PARANTAMINEN KERAVAN KOHDALLA Rakennussuunnitelma				
Pirstuksen sisältö Suunnitelmapaketti Piv. 2000 -2425				
Ramboll Salmerinkatu 6 02601 Espoo puh. 020 755 611 fax 020 755 6201		kerava		Lukenneviasto
Pvm 5.4.2013	Suunn. Timo Ohra-aho	Pvm 5.4.2013	Jari Kaija	Pvm 5.4.2013
Tiirekistenumero 148 01 3670 - 148 03 695	Koordinaattijärjestelmä KKJ	Korkeusjärjestelmä N60	Mittakaava 1:1000	Piir.no Antti Koski
R3/2-4				