

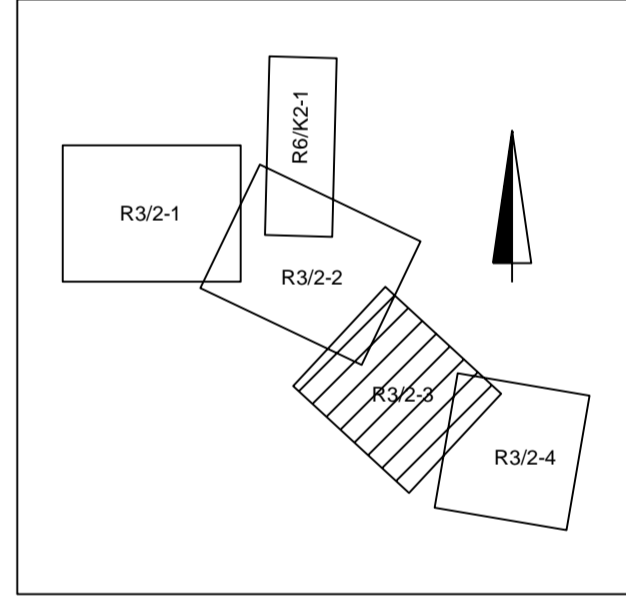


- Merkinnät:
-  Uusi rakenne
 -  Nykyisen ajoradan päällistys



Merkki	Muutos	Pvm	Suunn.	Tark.
Hankkeen nimi MAANTIEN 148 PARANTAMINEN KERAVAN KOHDALLA Rakennussuunnitelma				
Pinustuksen sisältö Suunnitelmapaketti Piv. 1400 - 2000				
RAMBOLL Ramboll Satorinkatu 4 02001 Espoo puh. 020 755 611 fax 020 755 6201		kerava		Likennevirasto
Pvm 5.4.2013	Suunn. Timo Ojra-aho	Pvm 5.4.2013	Jari Kaija	Pvm 5.4.2013
Tietokentän tunnus 148 01 3670 - 148 03 695	Koordinaattijärjestelmä Korkeusjärjestelmä	KKJ N60	Mittakaava 1:1000	Piir.nro R3/2-3