
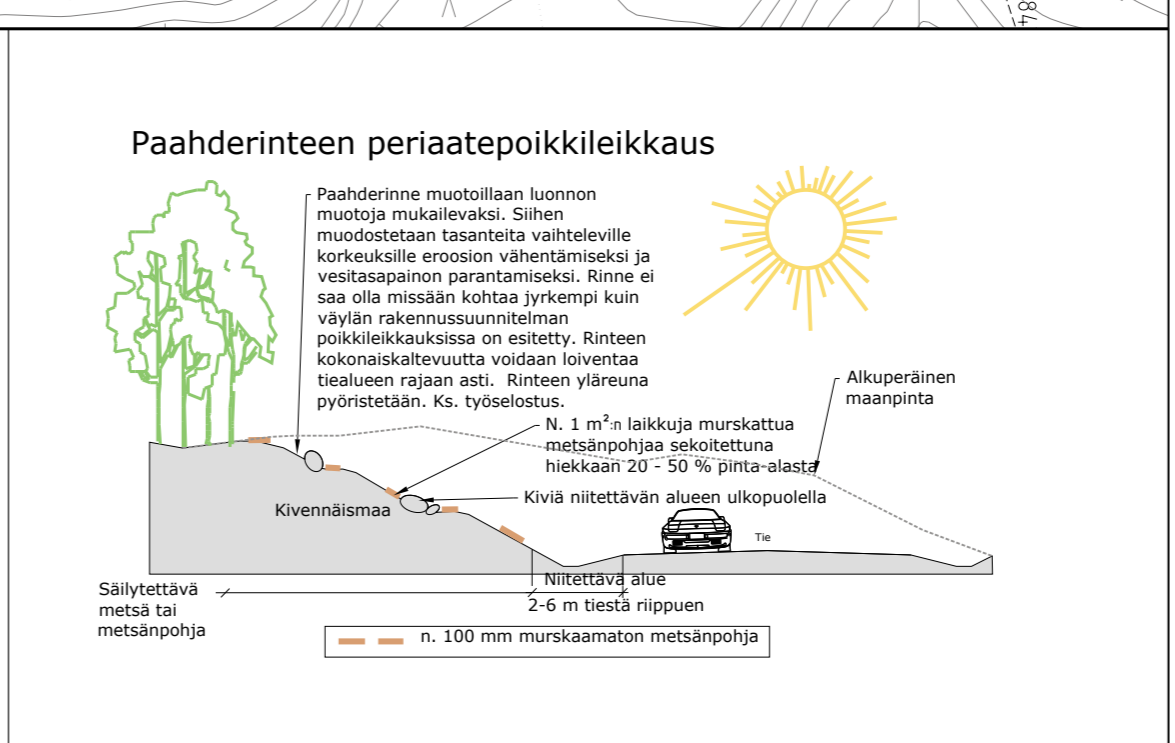
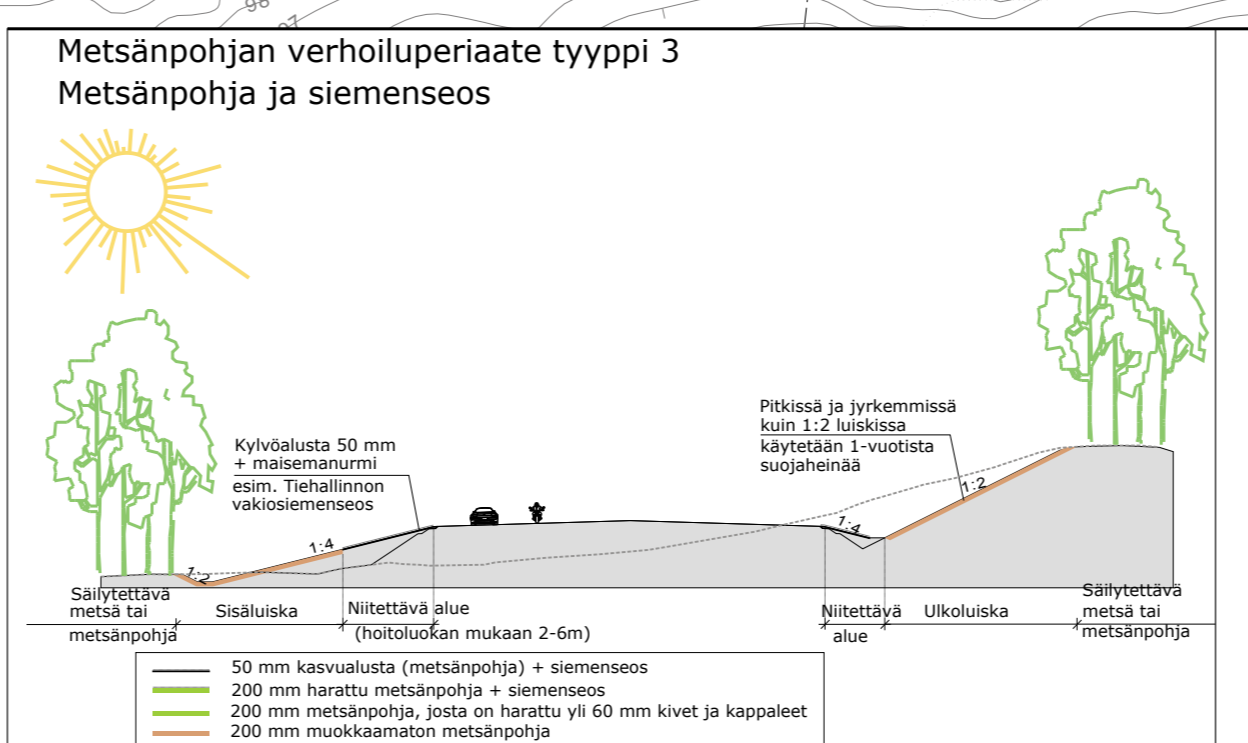
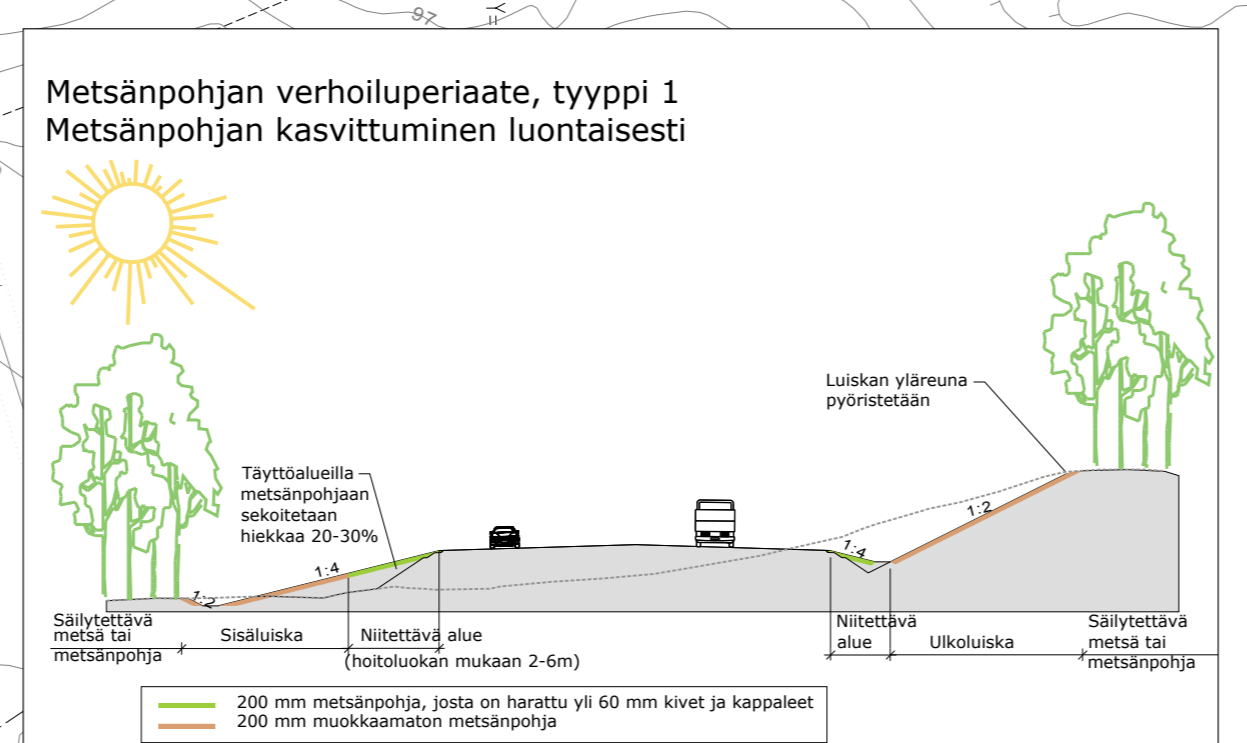


- Metsänpohja kts. periaatepoikkileikkaus
- Maisemanurmi 2
- Paahderinne
- Paahderinne
- Havuvaltainen metsitys
- Riista-aita

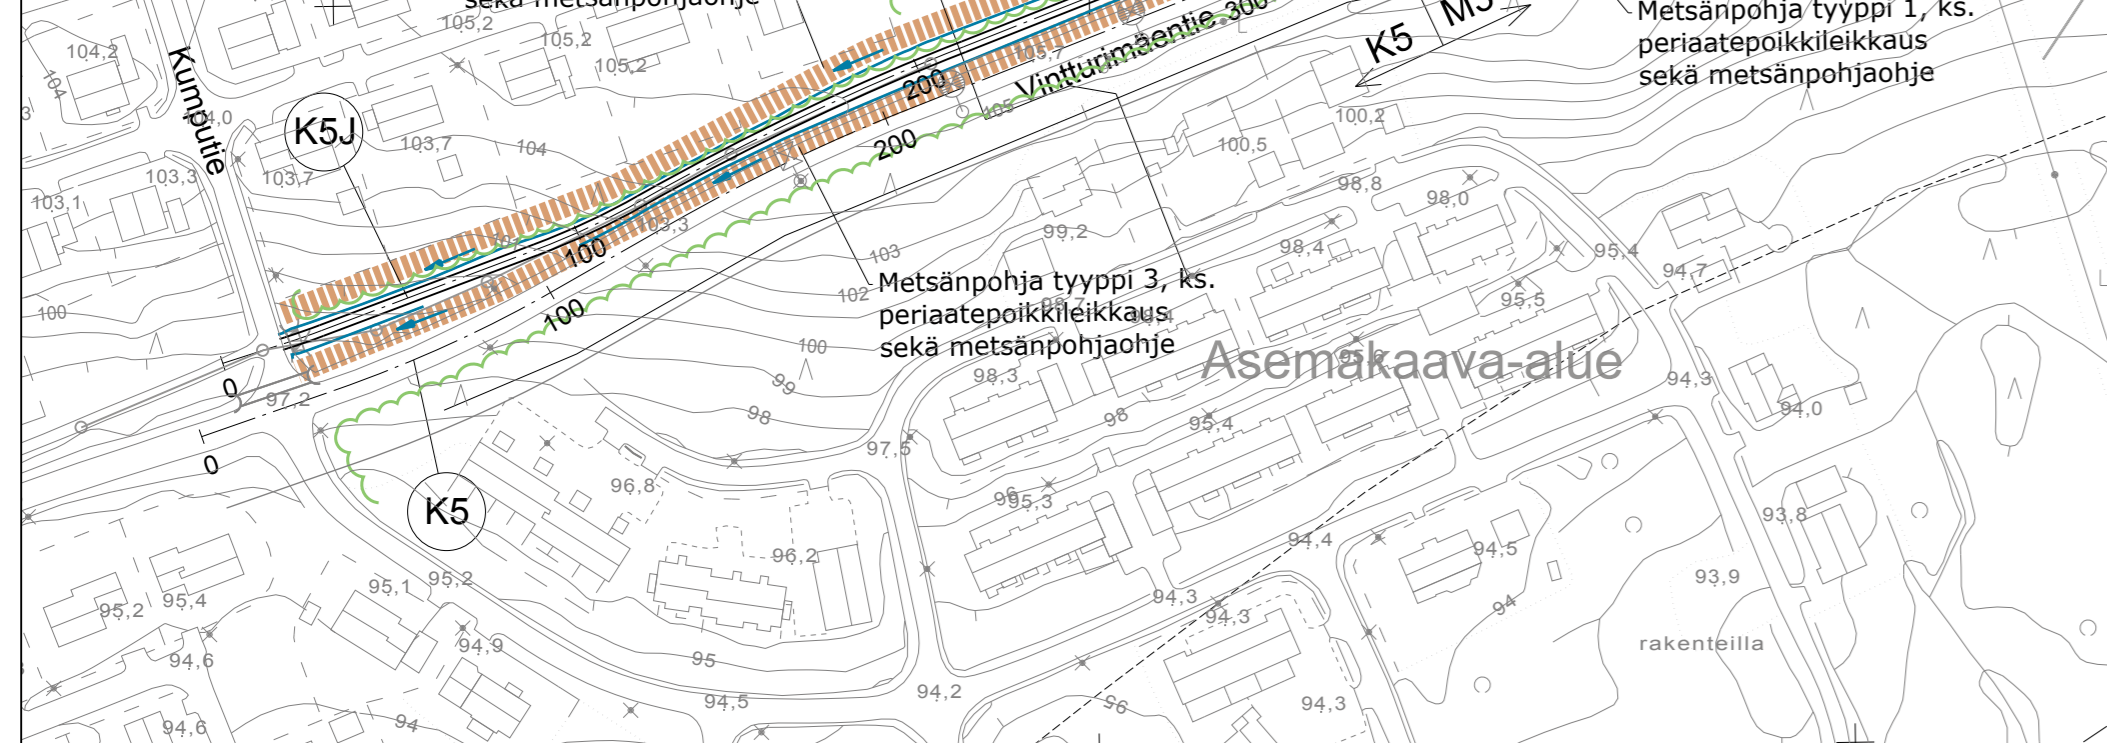

Versio	Kommentti / muutos	Suunn.	Pvm
R1		EHÄ/IPU	21.6.2016

Merkki / Pvm	Muutos	Suunn.	Tark.

Hankkeen nimi: **Valtatien 6 parantaminen välillä Taavetti - Lappeenranta**

Rakennussuunnitelma

Piirustuksen sisältö: **Tieympäristön suunnitelmakartta Vt 6 plv. 3400-4800**

Vt 6 TaaLa

Pvm	V. Pylkkö / E. Härö	Pvm	
21.6.2016	I. Puustinen		
Koordinaattijärjestelmä	ETRS-GK28	Mittakaava	
Korkeusjärjestelmä	N2000	1:2000	Piir.nro
			R12/1-4