



## Metsänpohjan verhoiluperiaate, tyyppi 1 Metsänpohjan kasvittuminen luontaisesti

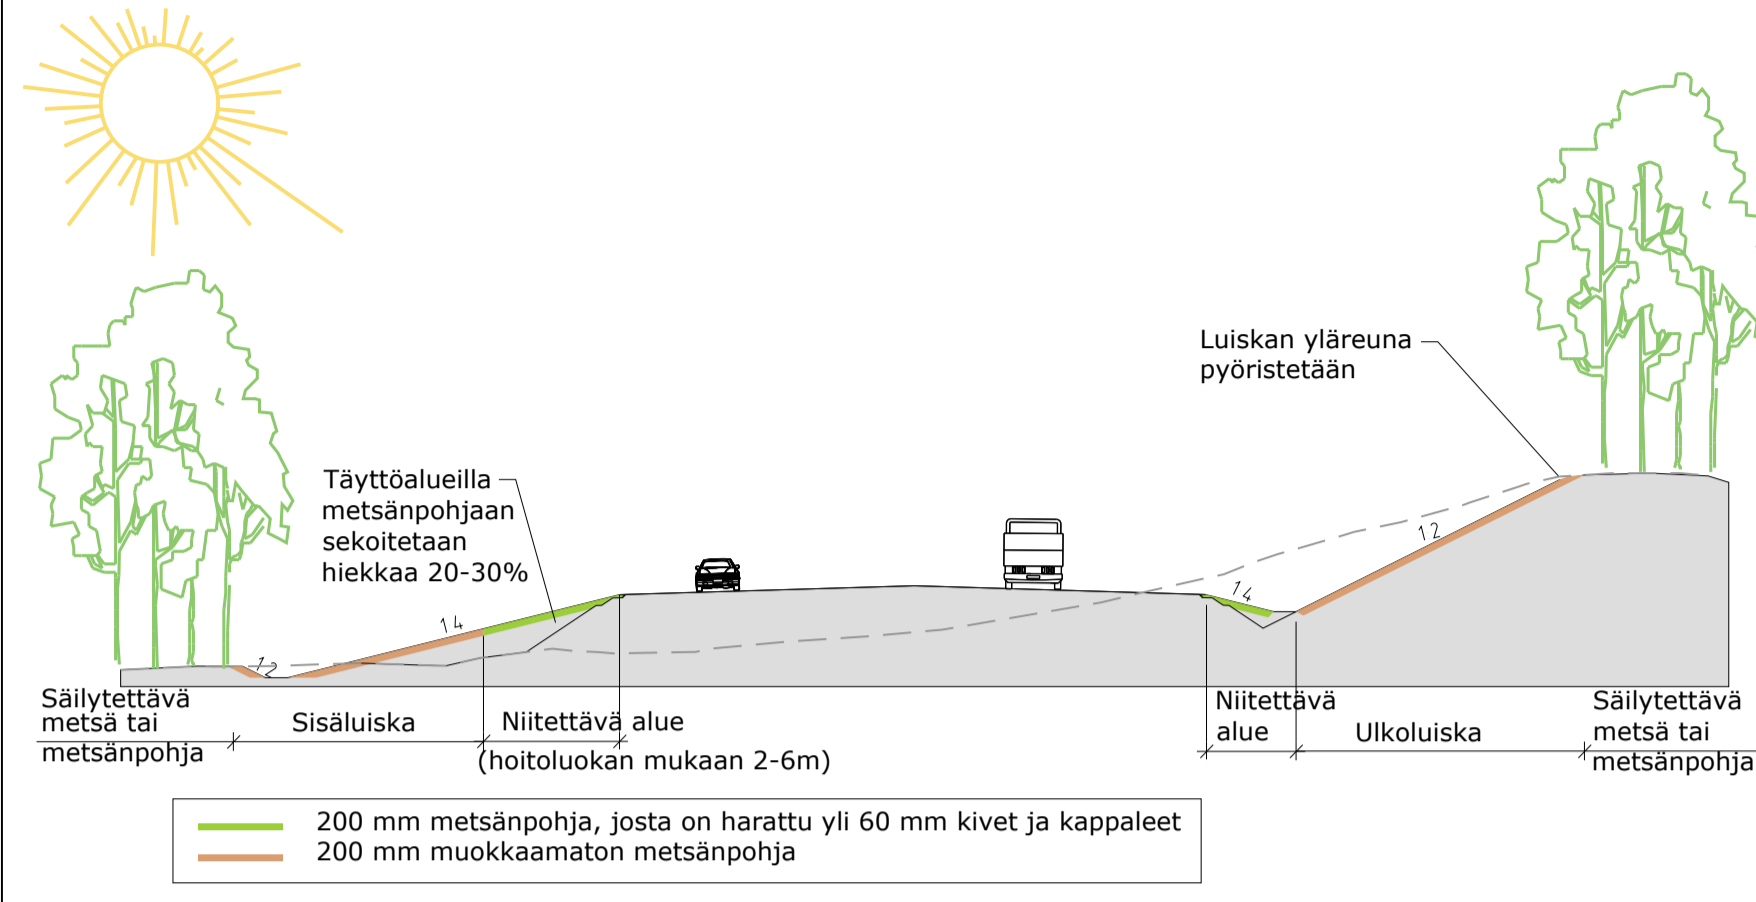


Leikkaus A'-A" M8 plv. 11580

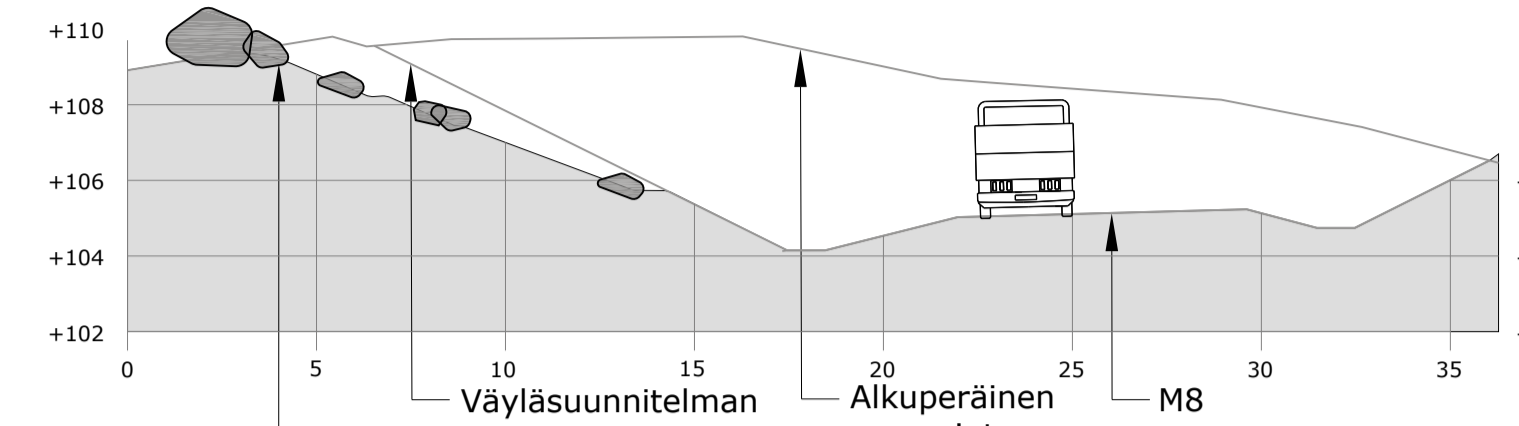

Rinne muotoillaan 3D-suunnitelman mukaisesti, kaikki kulmat pyöristetään, myös rinteän yläreuna ja liittymien kulmat. Pintaan levitetään hiekkaan sekoitettu metsänpohja. Paikalta löytyviä suuria kiviä voidaan sommitella tai jättää paikoilleen rinteeseen upotettuna. Tien reunasta niiden etäisyyden tulee olla vähintään 7,5 m ja 1,5 metrin korkeudella. Kiviä ei sommitella tasavälein vaan epäsäännöllisesti tai pieniin 3-5 kiven ryhmiin.

Leikkaus on esimerkkikohta tasanteista. Tasanteet leikataan kaltevasti rinnettä pitkin 3D-taiteviivojen mukaisesti, ei vaakasuorasti.




Leikkaus B'-B" M8 plv. 11980

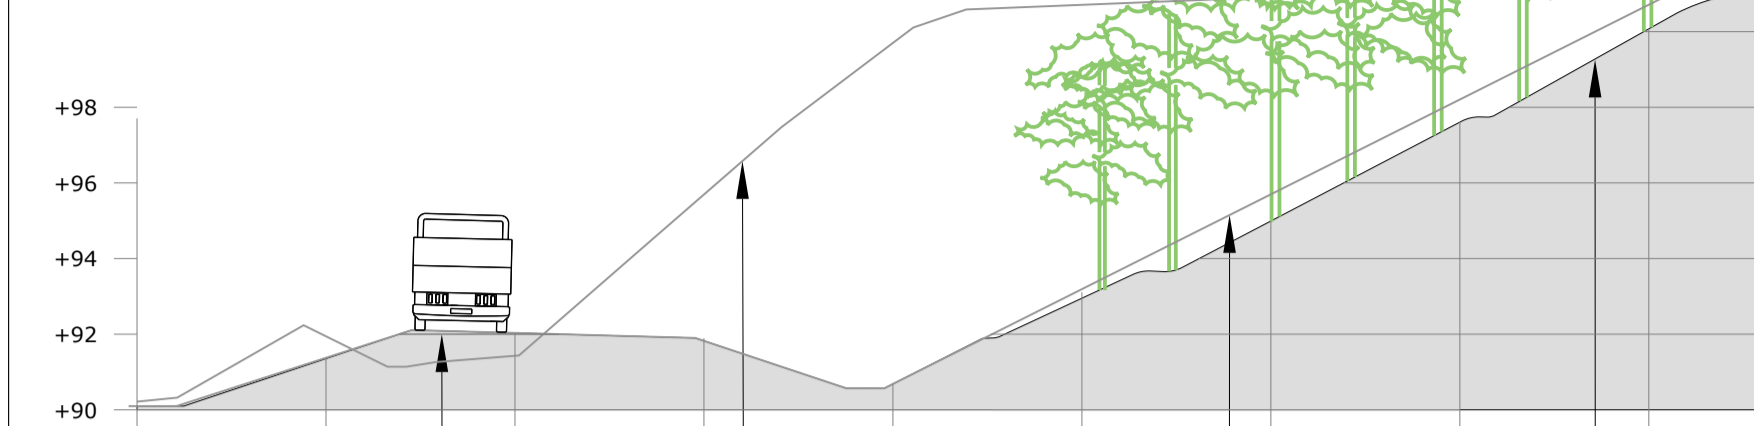

Rinne muotoillaan 3D-suunnitelman mukaisesti, kaikki kulmat pyöristetään, myös rinteän yläreuna. Pintaan levitetään hiekkaan sekoitettu metsänpohja, ja rinne metsitetään suunnitelmapöytäselityksen mukaisesti.

Leikkaus on esimerkkikohta tasanteista. Tasanteet leikataan kaltevasti rinnettä pitkin 3D-taiteviivojen mukaisesti, ei vaakasuorasti.

## Paahderinteen periaatepoikkileikkaus

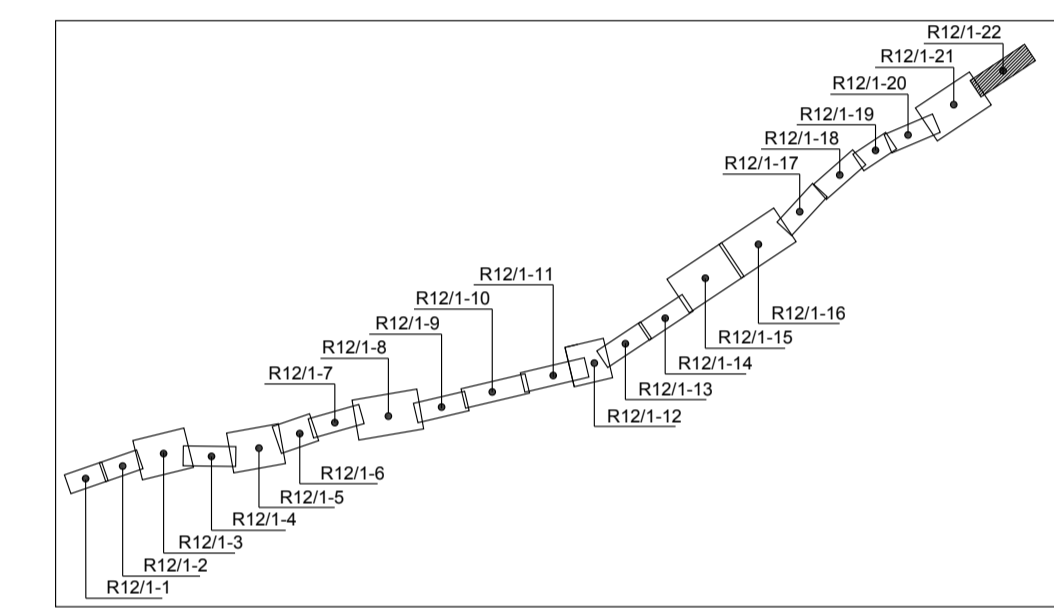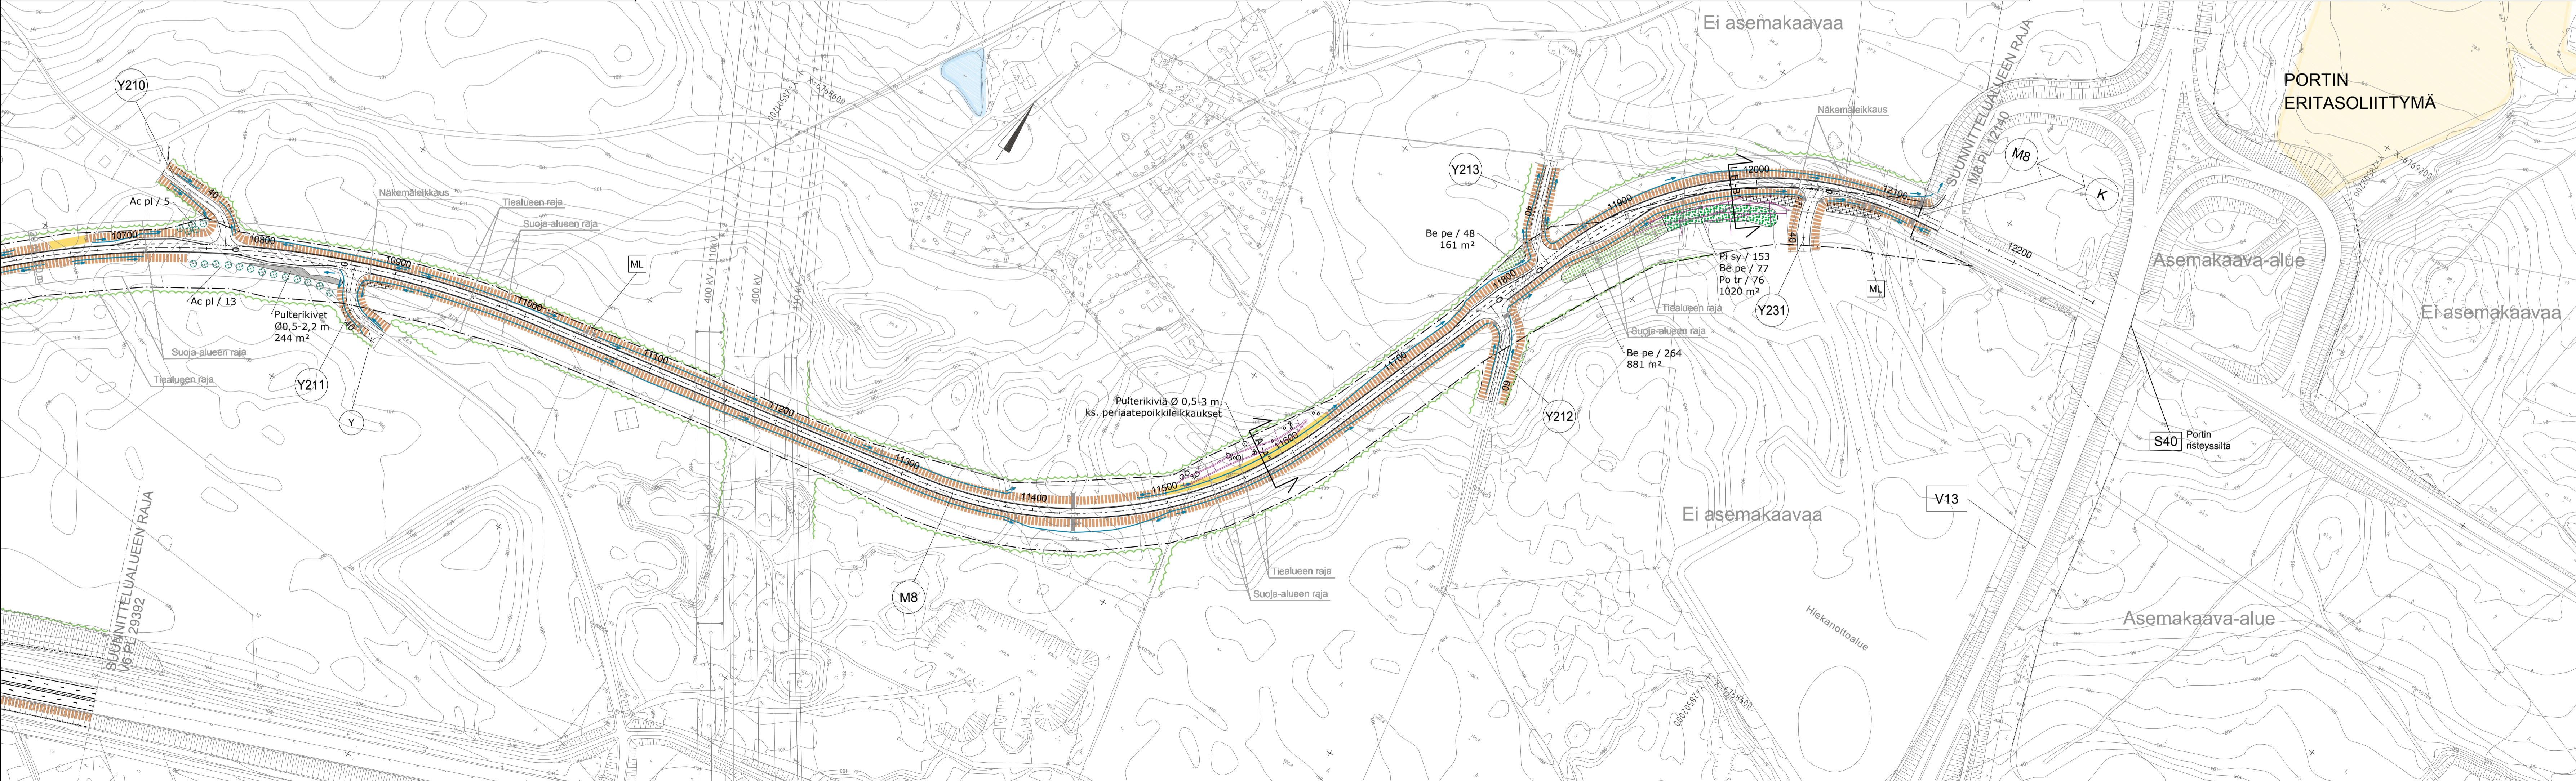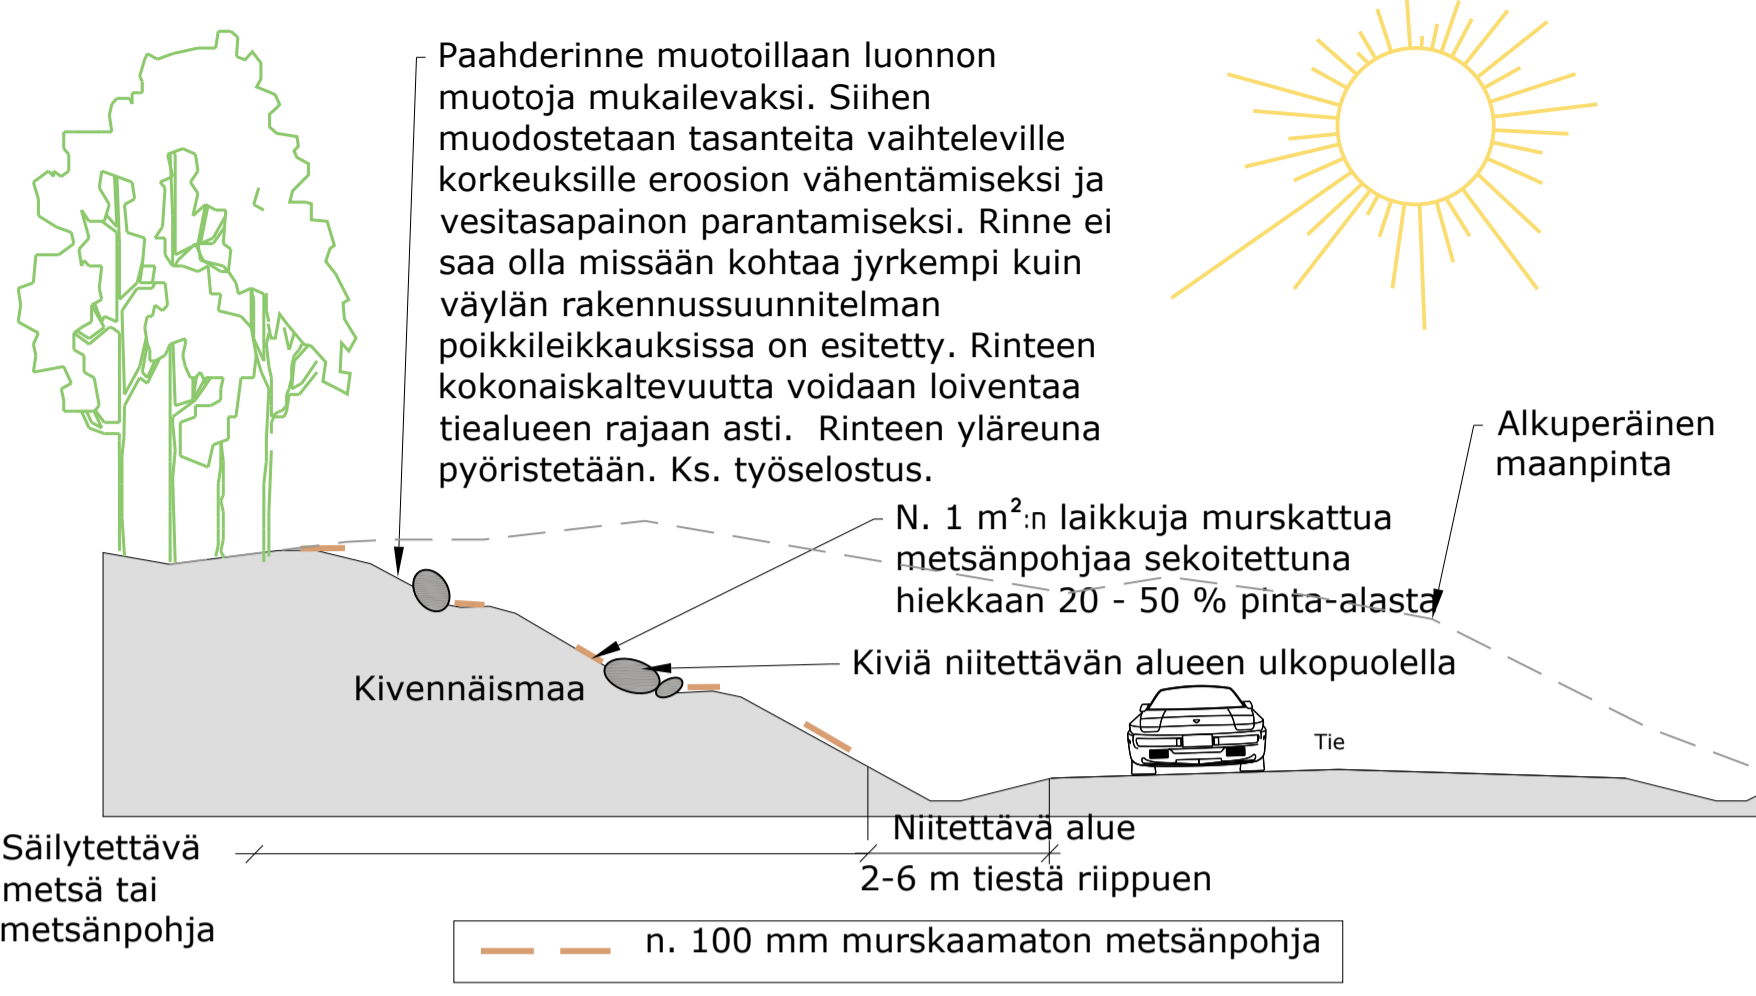


- Nykyisen metsä- tai puustalueen reuna
- Metsänpohja kts. periaatepoikkileikkaus
- Paahderinne
- Havupuuvaltainen metsitys
- Lehtipuuvaltainen metsitys
- Istutettava lehtipuu
- Riista-aita
- Pulterikiveys
- Suuret kivet
- Korkeuskäyrät. Tarkemmat 3D-suunnitelmat erikseen
- Tasanteiden taiteviivat. Tarkemmat 3D-suunnitelmat erikseen

Versio	Kommentti / muutos	Suunn.	Pvm
R1		EHä / IPu	30.9.2016

Merkki / Pvm	Muutos	Suunn.	Tark.

Hankkeen nimi: Valtatien 6 parantaminen välillä Taavetti - Lappeenranta Rakennussuunnitelma

Piirustuksen sisältö: Tieympäristösuunnitelma M8 plv. 10800-12140

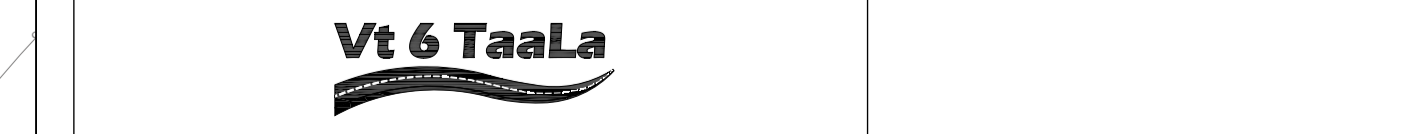

Pvm	V. Pylkkö / E. Härö	Pvm
30.9.2016	I. Puustinen	

Koordinaattijärjestelmä: ETRS-GK28 Mittakaava: 1:2000 Piir. nro: R12/1-22