


# Rampit

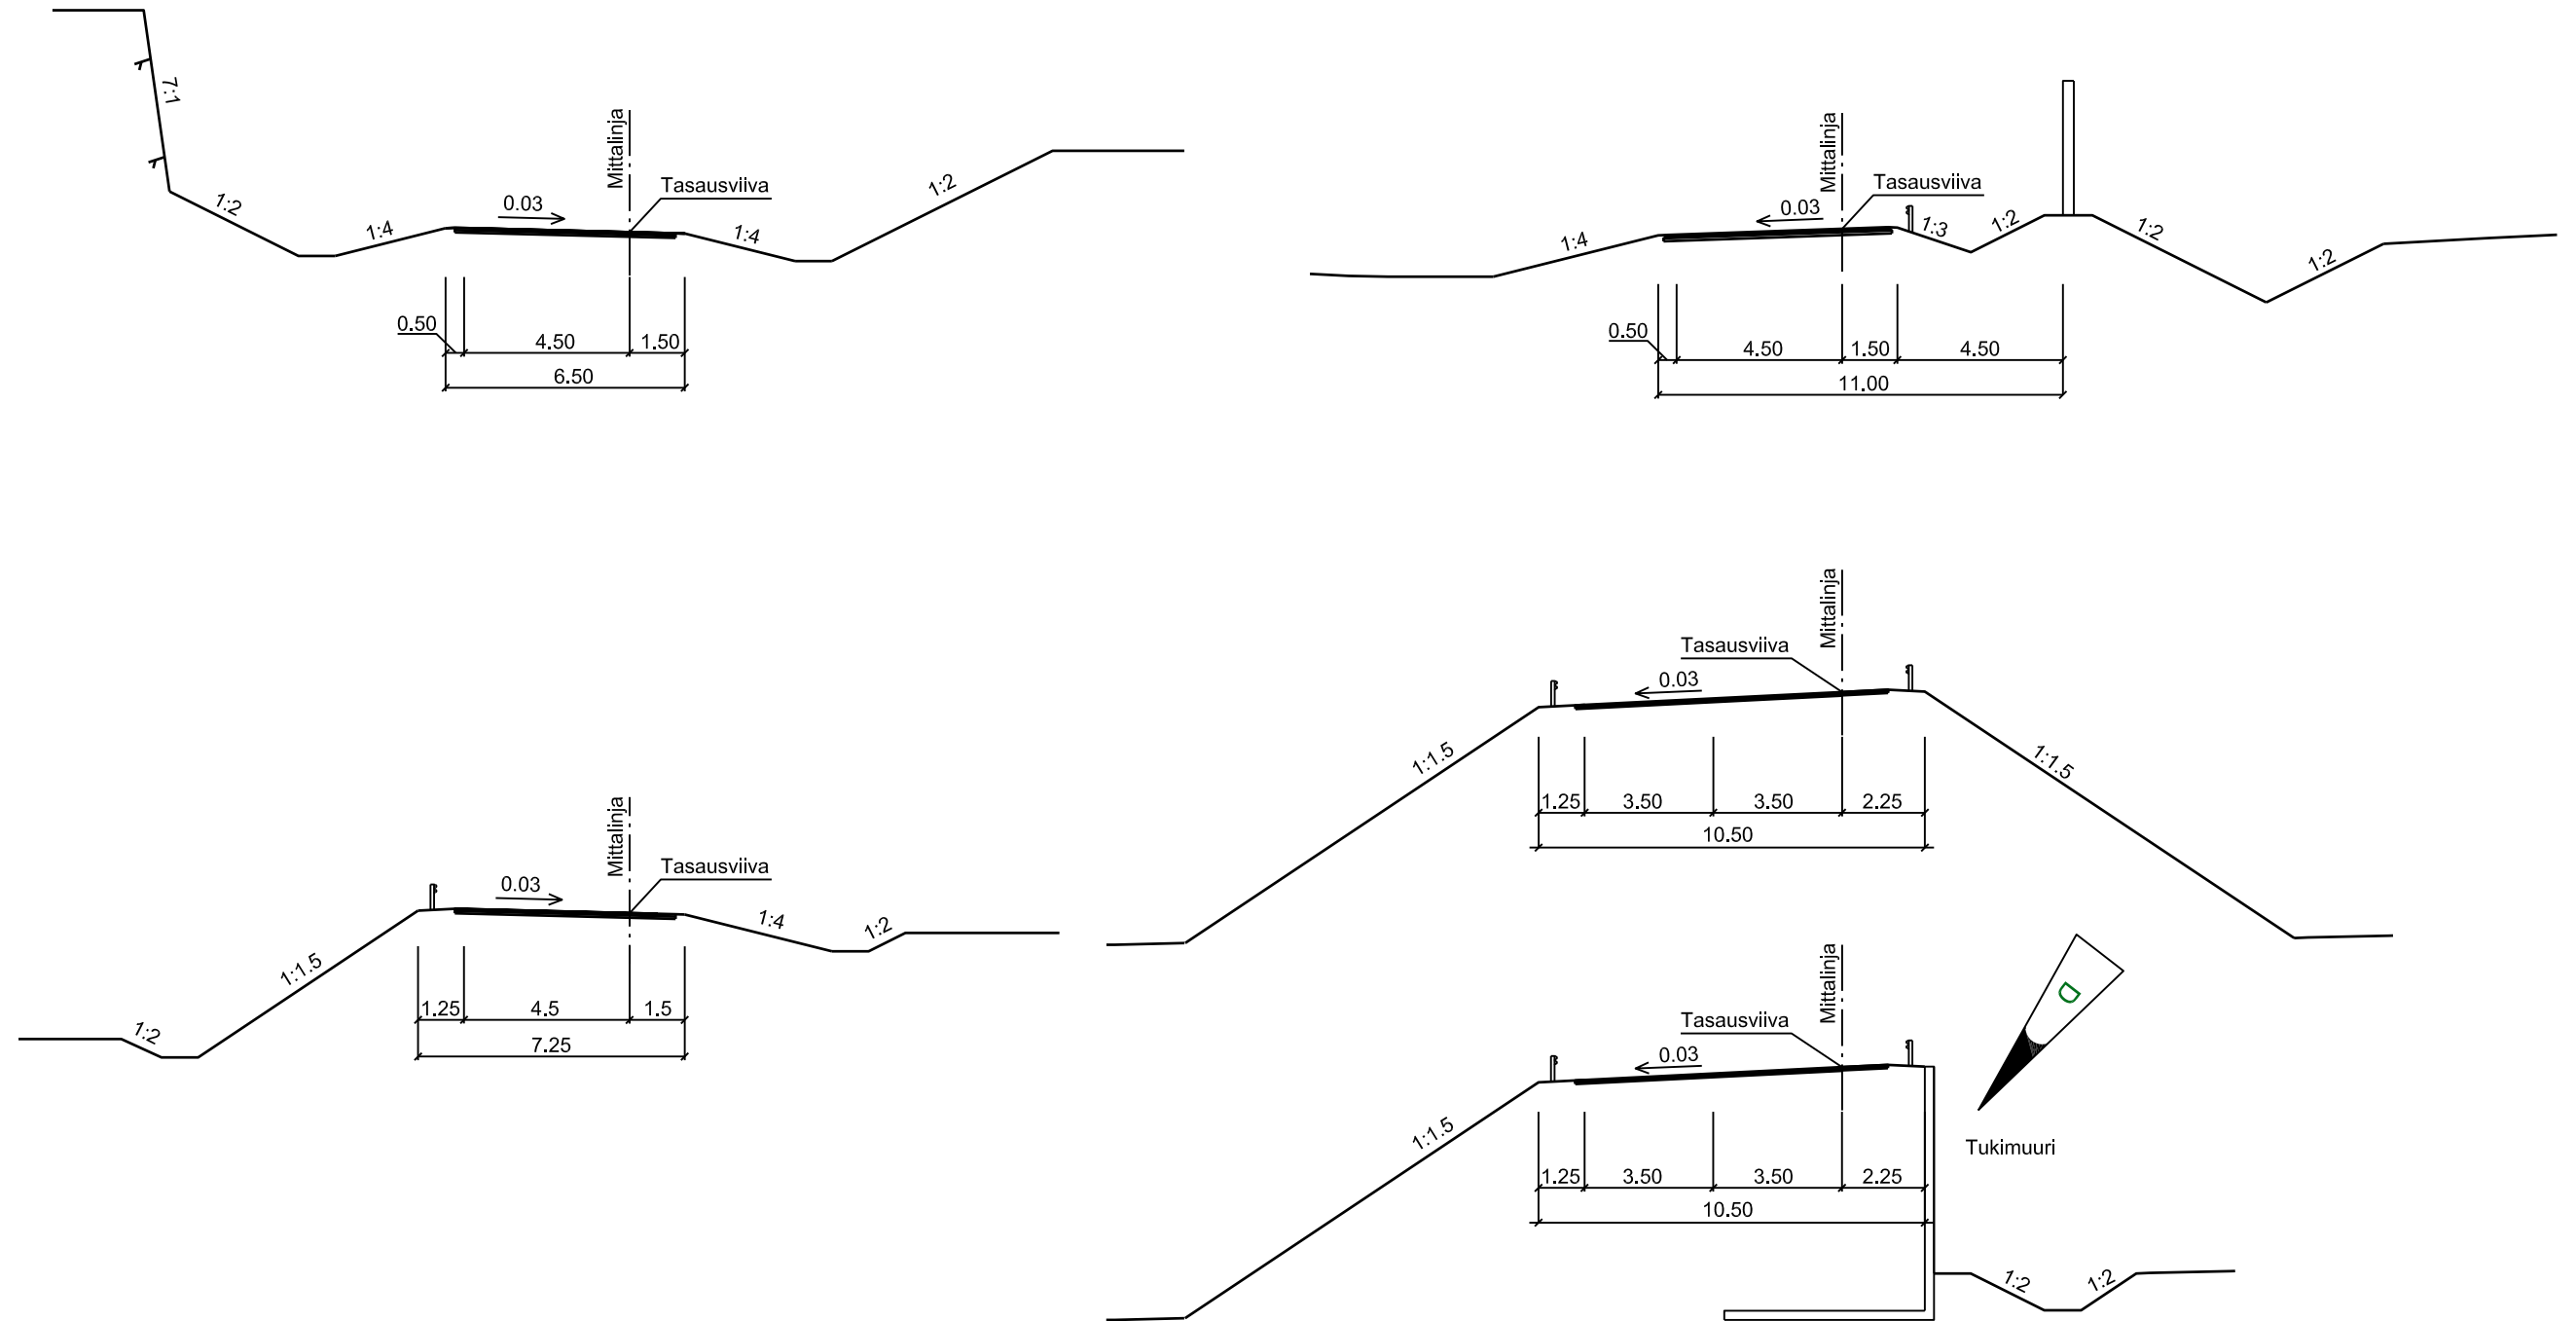

D	Lisätty tukimuurillinen poikkileikkaus	30.8.2017	Rauno Tuominen	Ari Puhakka
Merkki	Muutos	Pvm	Suunn.	Tark.
Pvm	Ari Puhakka	Pvm	Martti Lehtinen	Pvm
29.5.2015		29.5.2015	Esko Kyyrö	29.5.2015
				Rauno Tuominen
				Paavo Mero, Katja Sivonen

Koordinaattijärjestelmä	ETRS-GK27
Korkeusjärjestelmä	N2000
Tierekisteritunnus	

Valtatie 12 Lahden eteläinen kehätie, Tiesuunnitelma		
Liikennetekniset poikkileikkaukset	Mittakaava	Piir.nro
Rampit	1:200	4T-5D