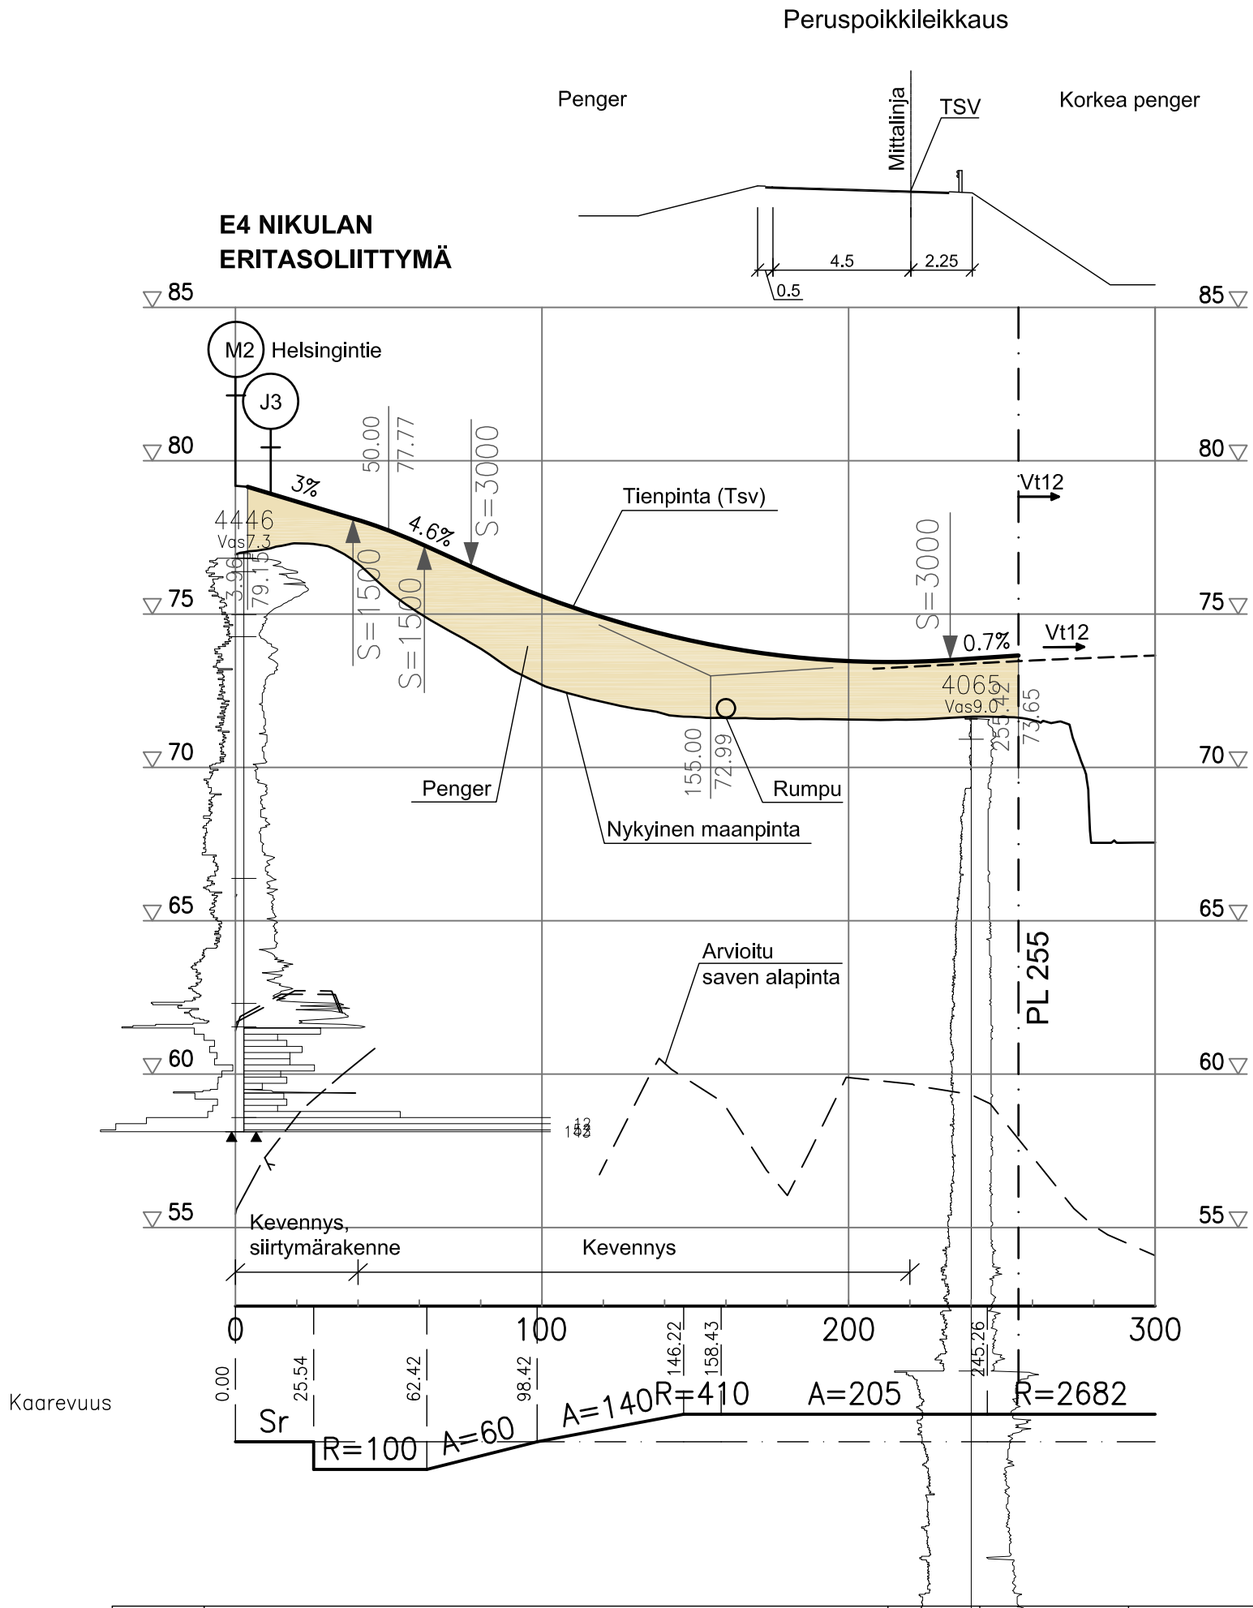

Merkki	Muutos	Pvm	Suunn.	Tark.
Elinkeino-, liikenne- ja ympäristökeskus	RAMBOLL	SITO		

Pvm		Pvm		Pvm	
30.8.2017	Ari Puhakka	30.8.2017	Martti Lehtinen	30.8.2017	Rauno Tuominen Seppo Pulliainen

Koordinaattijärjestelmä ETRS-GK27

Korkeusjärjestelmä N2000

Tierekisteritunnus

Valtatie 12 Lahden eteläinen kehätie, Tiesuunnitelma

Pituusleikkaus E4R2

Mittakaava 1:2000/1:200

Piir.nro 5T-E4R2D

CityCad5 ETRSGK27N2000 N2000 T 2424 29.5.2017 12:50 1:2000/1:200