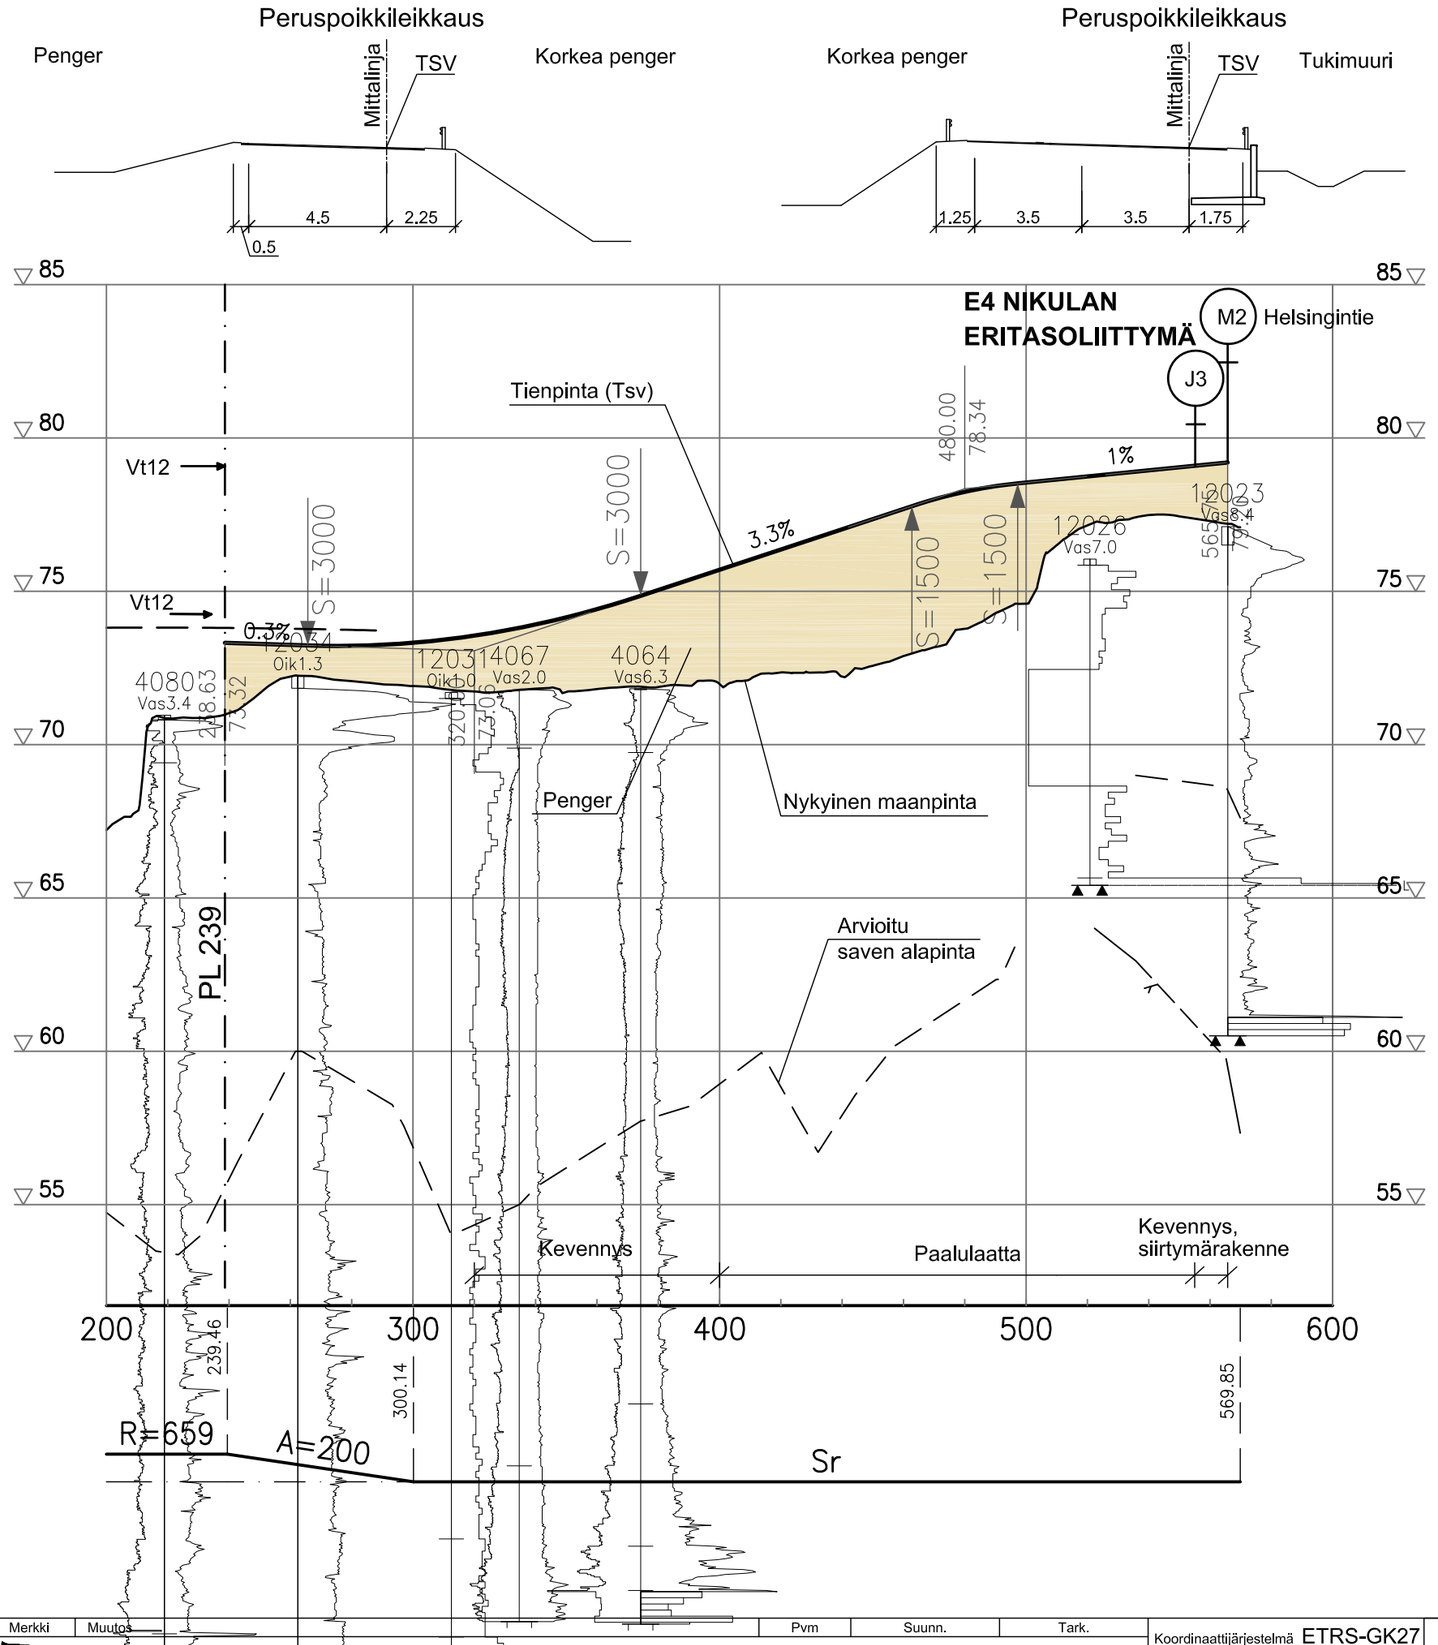

Merkki	Muutos			Pvm	Suunn.	Tark.	Koordinaattijärjestelmä ETRS-GK27	Valtatie 12 Lahden eteläinen kehätie, Tiesuunnitelma	
Elinkeino-, liikenne- ja ympäristökeskus	RAMBØLL		SITO				Korkeusjärjestelmä N2000		
Pvm	Ari Puhakka	Pvm	Martti Lehtinen	Pvm	Rauno Tuominen		Tierekisteritunnus	Pituusleikkaus E4R3	Mittakaava 1:2000/1:200 / Piir.nro 5T-E4R3D
30.8.2017		30.8.2017		30.8.2017	Seppo Pulliainen				

Citycad ETRSGK27/N2000 N2000 1 2400 29.9.2017 12:55 1:2000/ 1:200