


Peruspoikkileikkaus

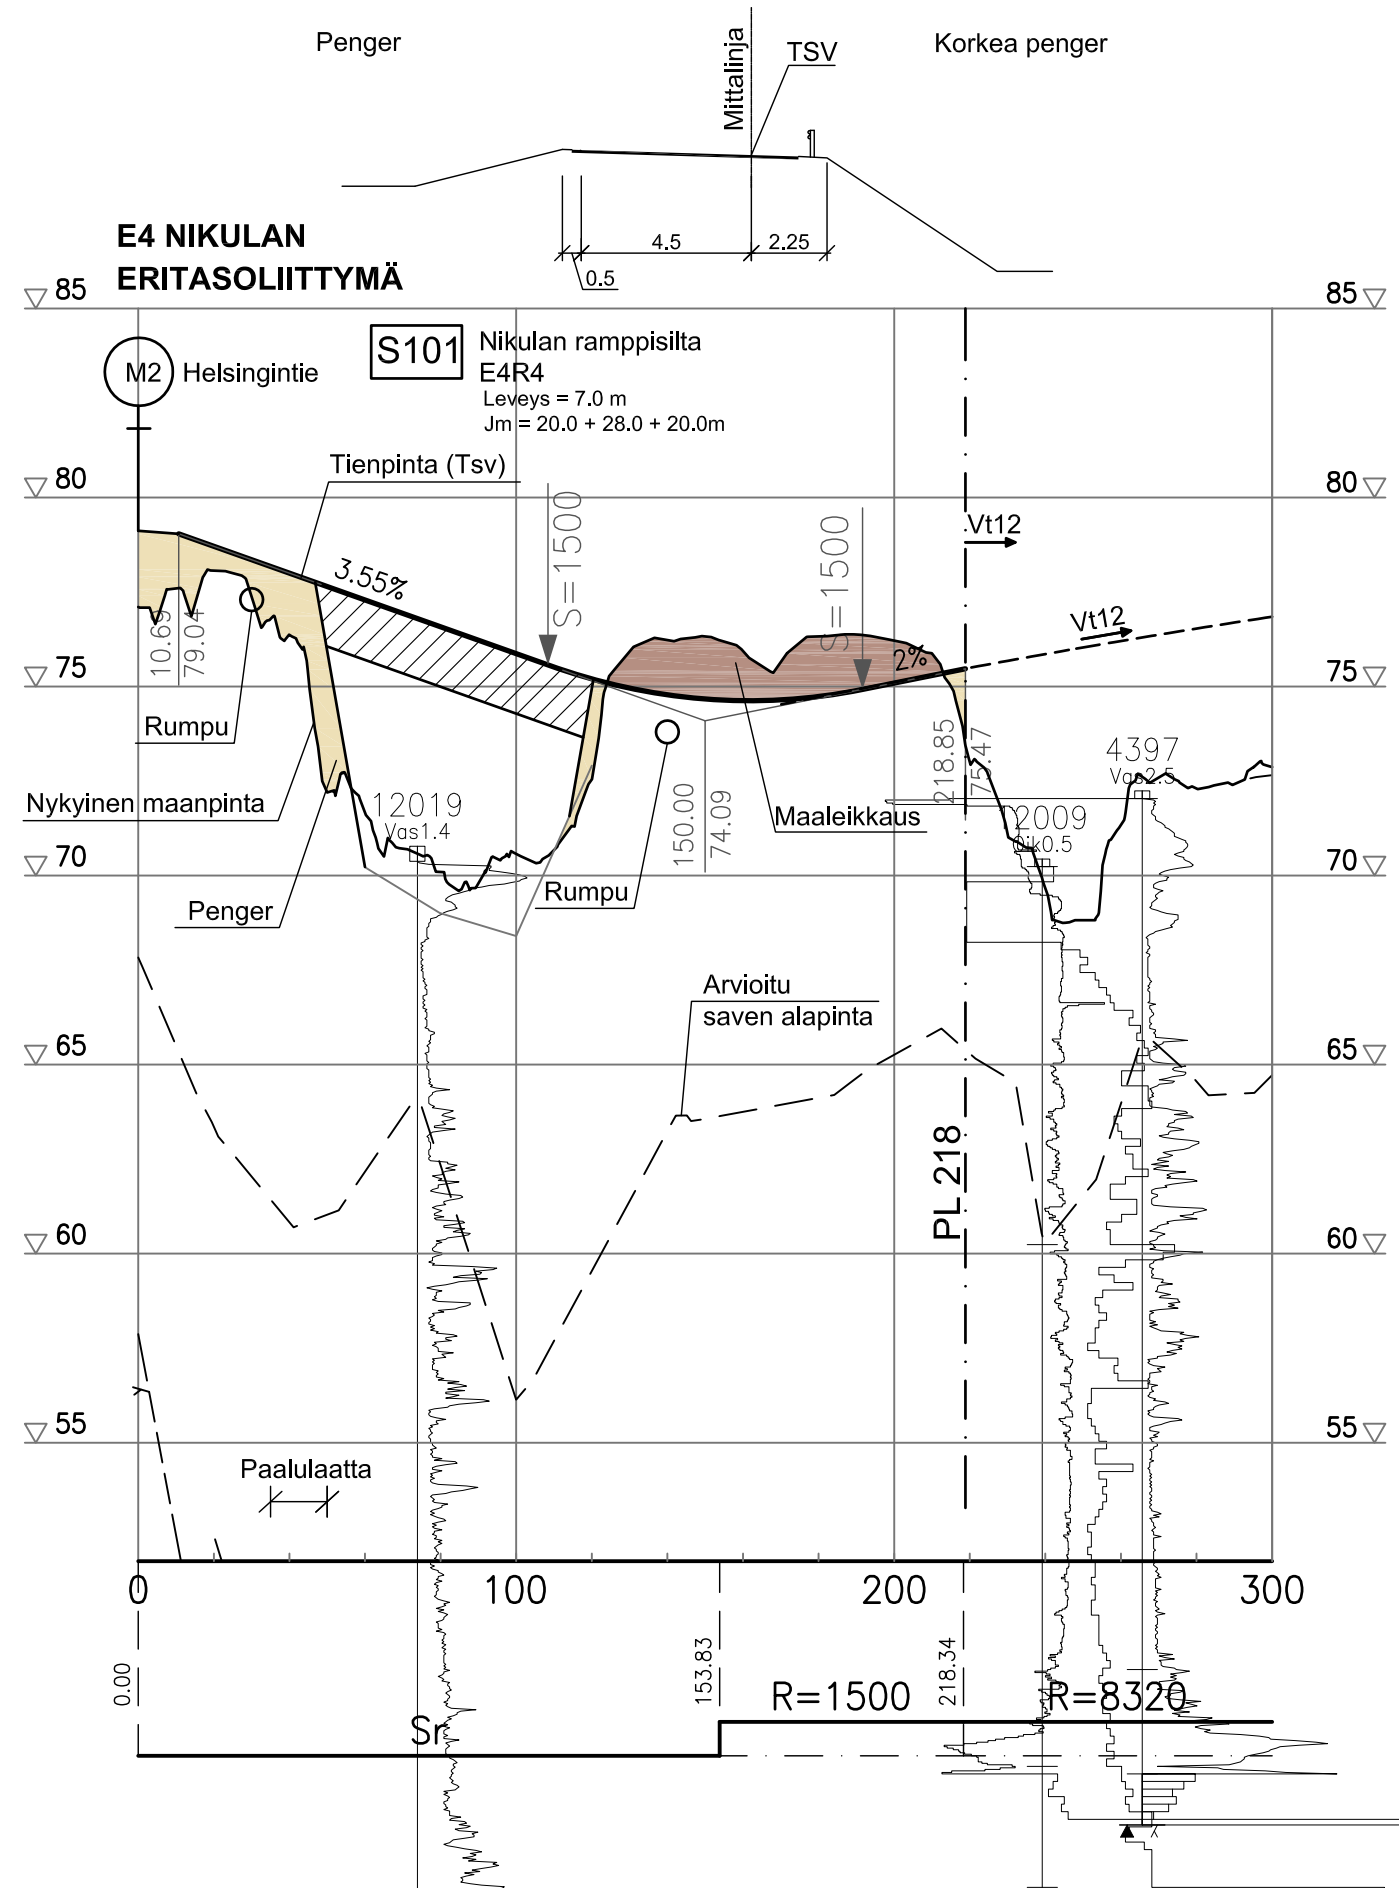

Kaarevuus

Merkki	Muutos	Pvm	Suunn.	Tark.	Koordinaattijärjestelmä	Valtatie 12 Lahden eteläinen kehätie, Tiesuunnitelma			
					Korkeusjärjestelmä	N2000			
Pvm	Ari Puhakka	Pvm	Martti Lehtinen	Pvm	Tierekisteritunnus	Pituusleikkaus E4R4		Mittakaava	Piir.nro
30.8.2017		30.8.2017		30.8.2017				1:2000/1:200	5T-E4R4D

01000000 E:\KIRJASTO\KIRJASTO\N2000\12444\29.9.2017\13:02\1:2000\1:200