



pl 14720

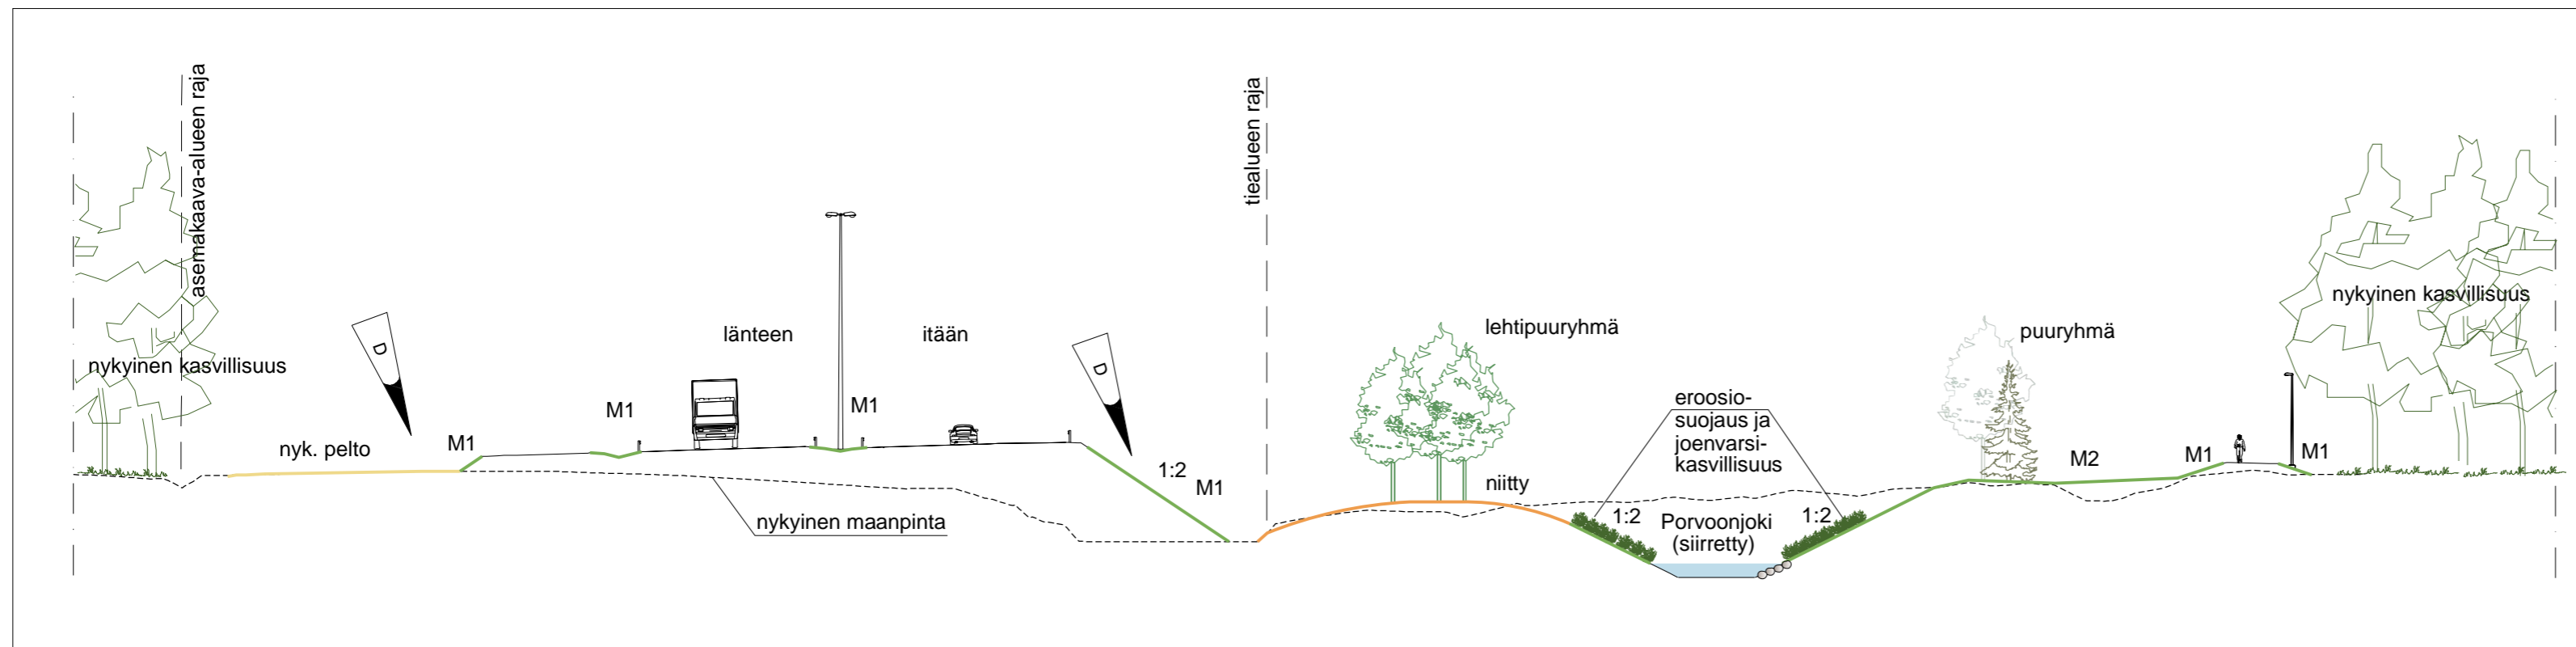

pl 14980

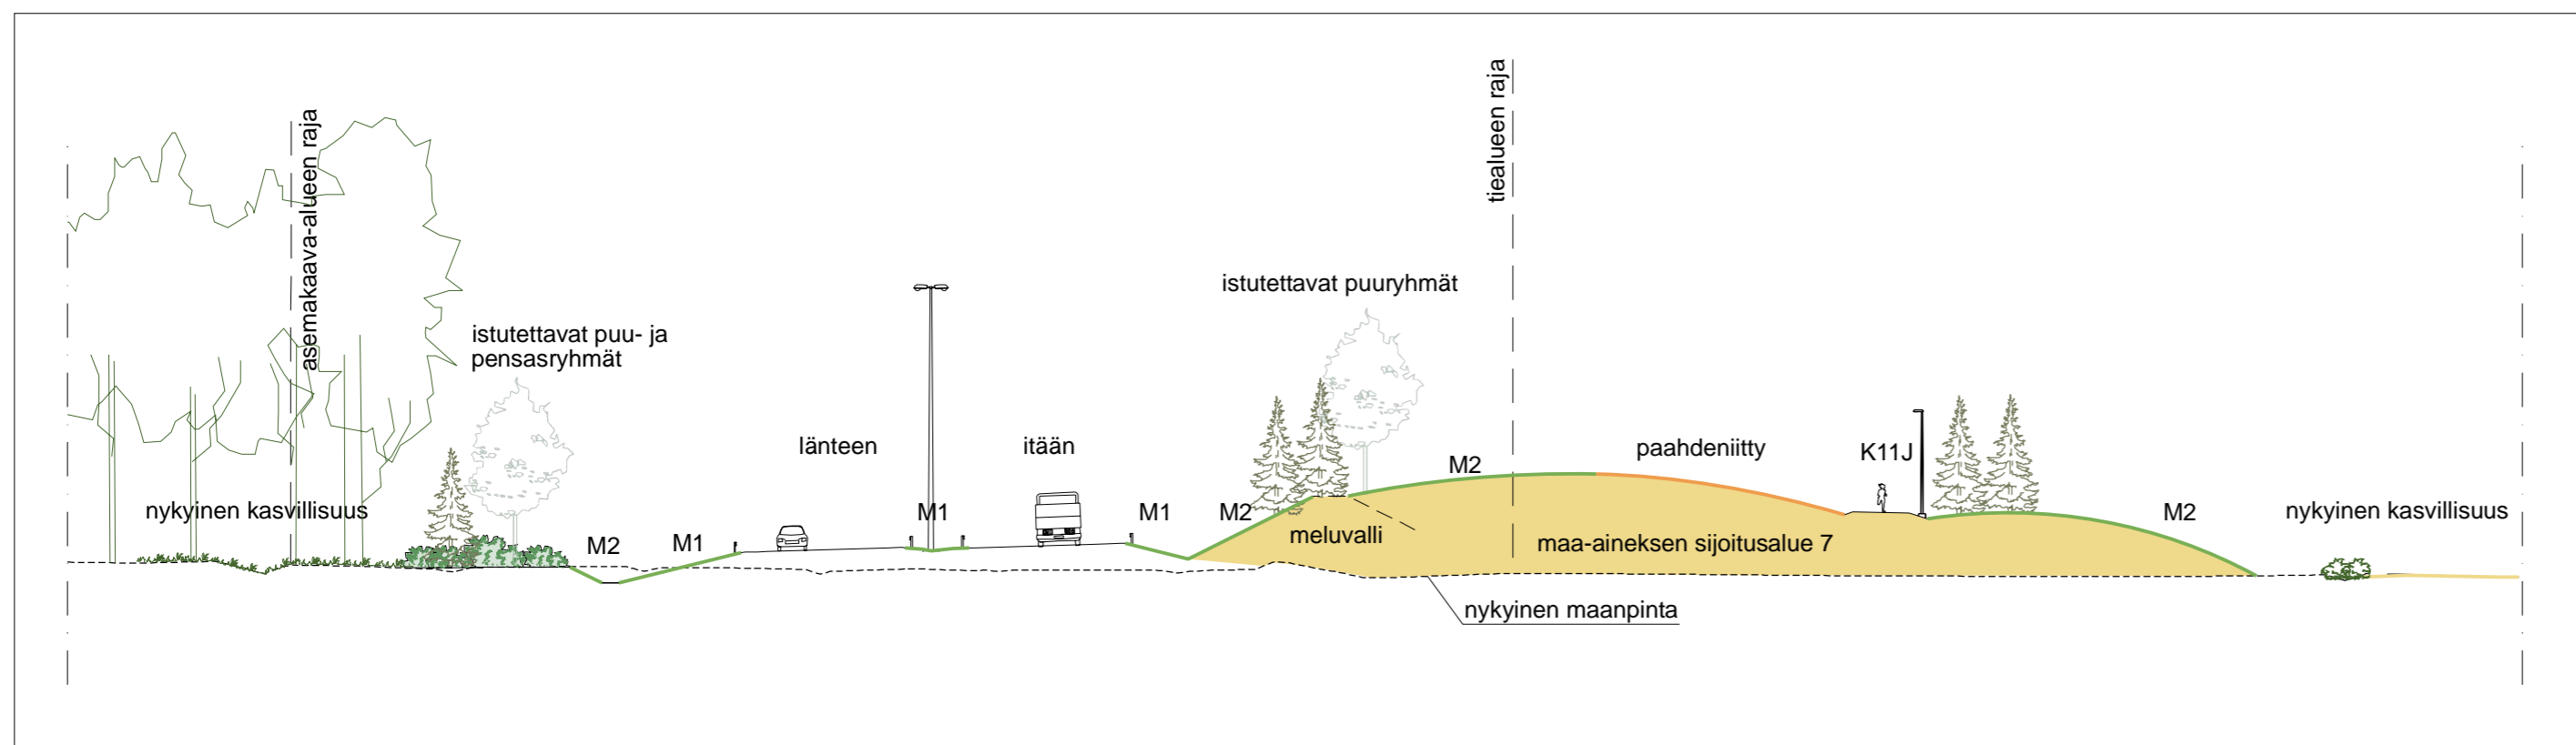

D	Lisäty Nikulan ETL rampit	30.8.2017	Niina Meronen	Rauno Tuominen
Merkki	Muutos	Pvm	Suunn.	Tark.
Pvm	Ari Puhakka	Pvm	Martti Lehtinen	Pvm
29.5.2015		29.5.2015		29.5.2015
				Rauno Tuominen
				Niina Meronen

Koordinaattijärjestelmä ETRS-GK27  
 Korkeusjärjestelmä N2000  
 Tierekisteritunnus

Valtatie 12 Lahden eteläinen kehätie, Tiesuunnitelma

Ympäristöpoikkileikkaukset  
 pl 14720 ja pl 14980

Mittakaava 1:400  
 Piir.no 7.1T-201D