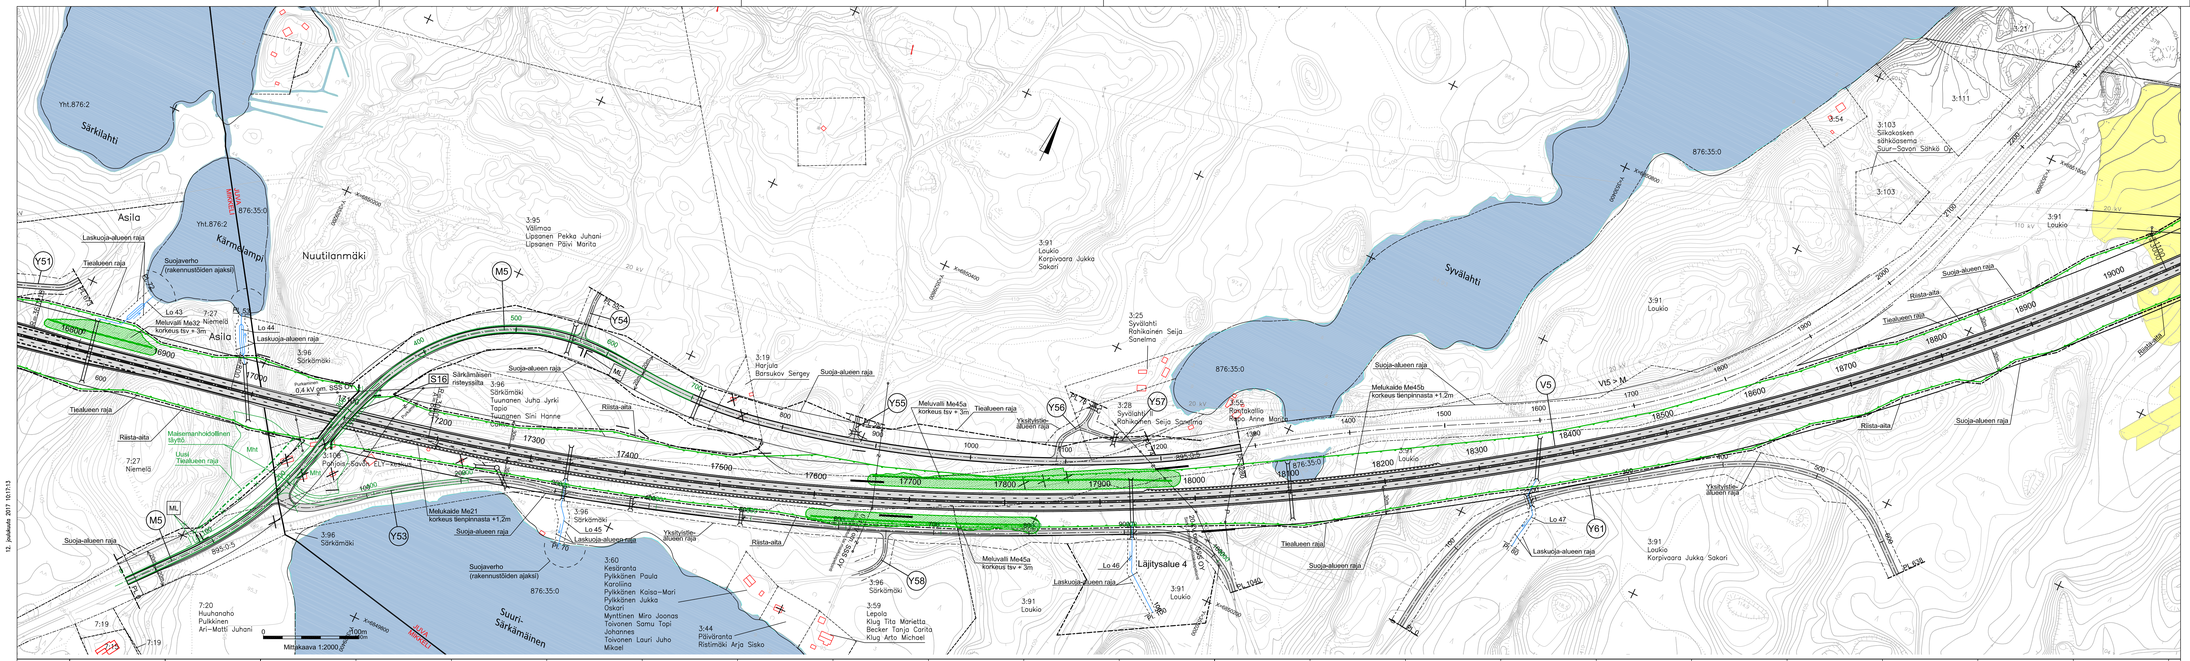

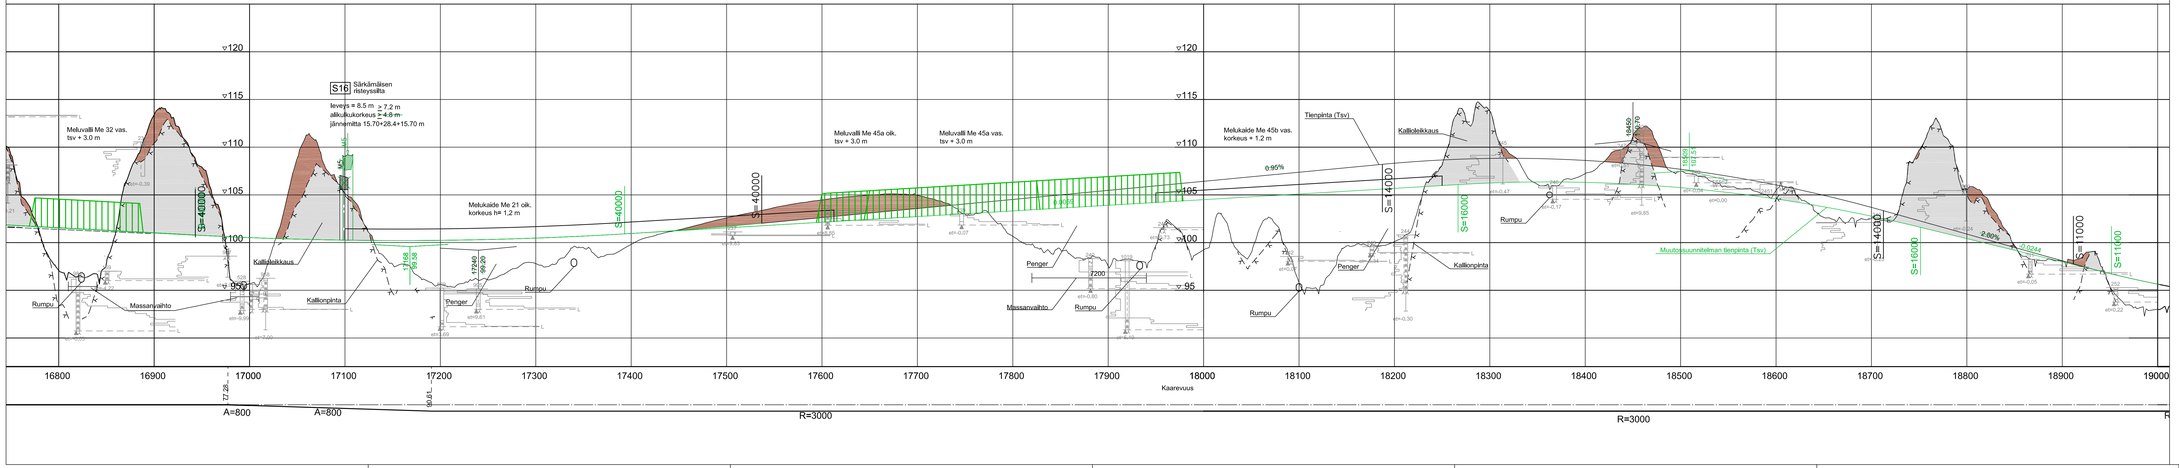

Hyväksytty 8.12.2017 Liikenneviraston päätöksellä
LIVI/5194/04.01.01/2017

Koordinaatijärjestelmä KKJ
Korkeusjärjestelmä N60

Korvaa piirustukset:
Suunnitelmakartat 3T-17, 3T-18 ja 3T-19 (12.12.2012)
Pituusleikkaus 5.1T-17, 5.1T-18 ja 5.1T-19 (12.12.2012)

Muutos 17.5.2017 H. Nurmi

Merkki	Muutos	Pvm	Suunn.	Tark.

Hankkeen nimi
Valtatien 5 parantaminen välillä Tuppurala - Vehmaa, Mikkeli ja Juva
Tiesuunnitelman muutos välillä Tuppurala-Nuutilanmäki

Piirustuksen sisältö
Suunnitelmakartta ja pituusleikkaus plv 16750-19000

DESTIA
Liikennevirasto

Pvm	Suunn.	Pvm	Tark.
15.2.2017	Markku Pennanen	15.2.2017	Hyv. Hannu Nurmi
	Proj.päätt. Heimo Hätinen		

Tiereksterituunus	Mittakaava	Piir./vo
V5 129/1780 - 136/2344	1:2000 ja 1:2000/1:200	3T-10A