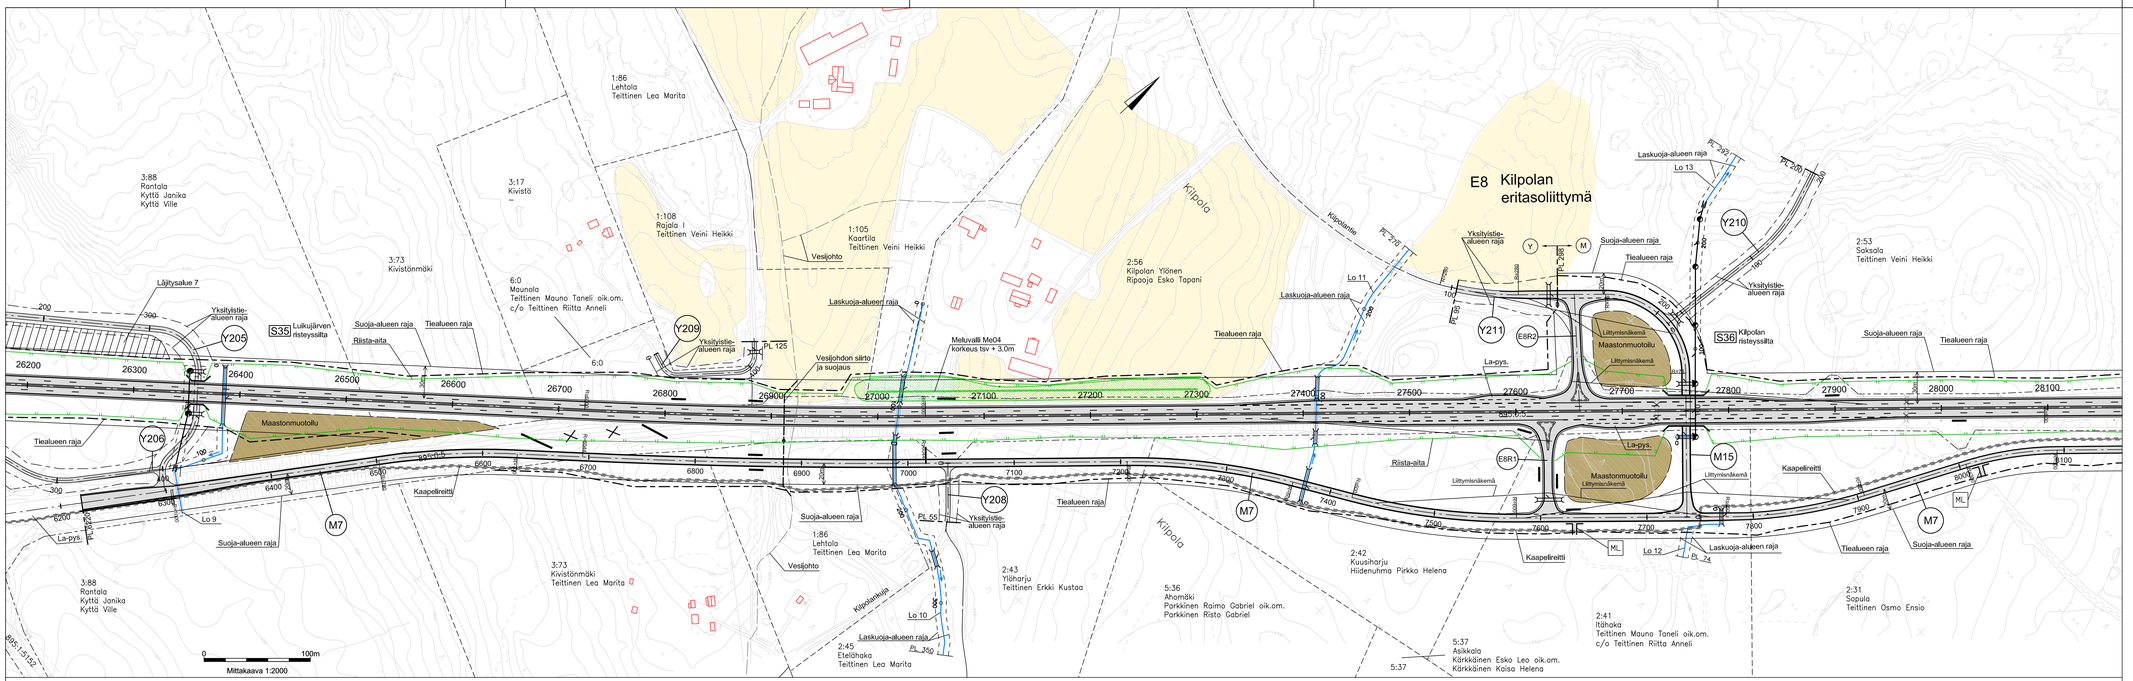

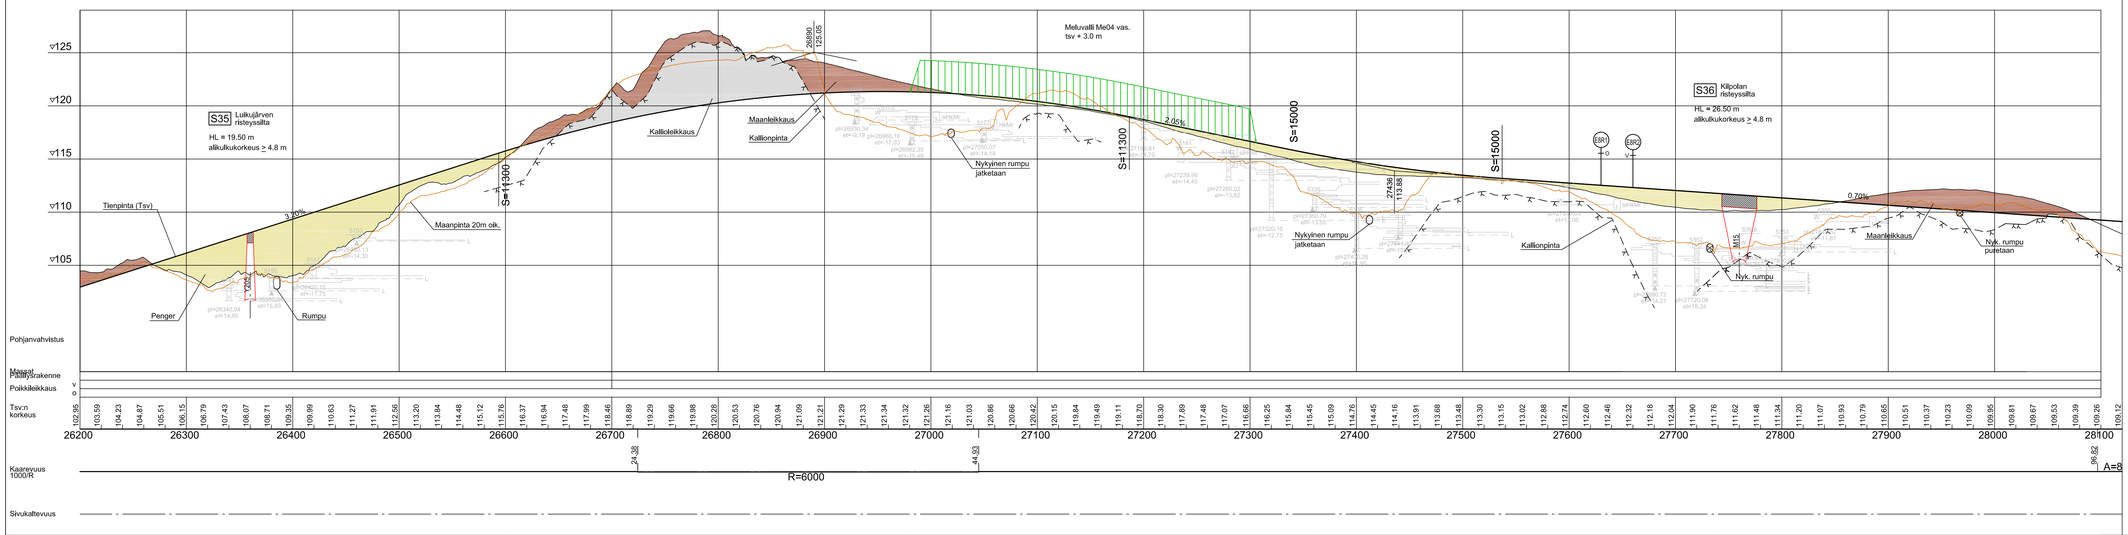

Koordinaattijärjestelmä ETRS-GK27
Korkeusjärjestelmä (suunnitelma-aineisto) N2000
Korkeusjärjestelmä (tuotakartta-aineisto) N60

Korvaa piirustukset:
Suunnitelmakartat 3T-27 ja 3T-28 (12.12.2012)
Pituusleikkaus 5.1T-27 ja 5.1T-28 (12.12.2012)

Merkki	Muutos	Pvm	Suunn.	Tark.

Hankkeen nimi
Valtatien 5 parantaminen välillä Tuppurala - Vehmaa, Mikkeli ja Juva
Tiesuunnitelman muutos välillä Nuutilanmäki - Vehmaa

Piirustuksen sisältö
Suunnitelmakartta ja pituusleikkaus plv 26200 - 28100

DESTIA

Liikennevirasto

Pvm 28.9.2018	Suunn. Markku Pennanen	Pvm 28.9.2018	Tark. Hannu Nurmi
	Pnrj.päätl. Heimo Hätönen		Hyv.
Tierekisteritunnus V5 129/1780 - 136/2344		Mittakaava 1:2000 ja 1:2000/1:200	Piir.nro 3T-18A