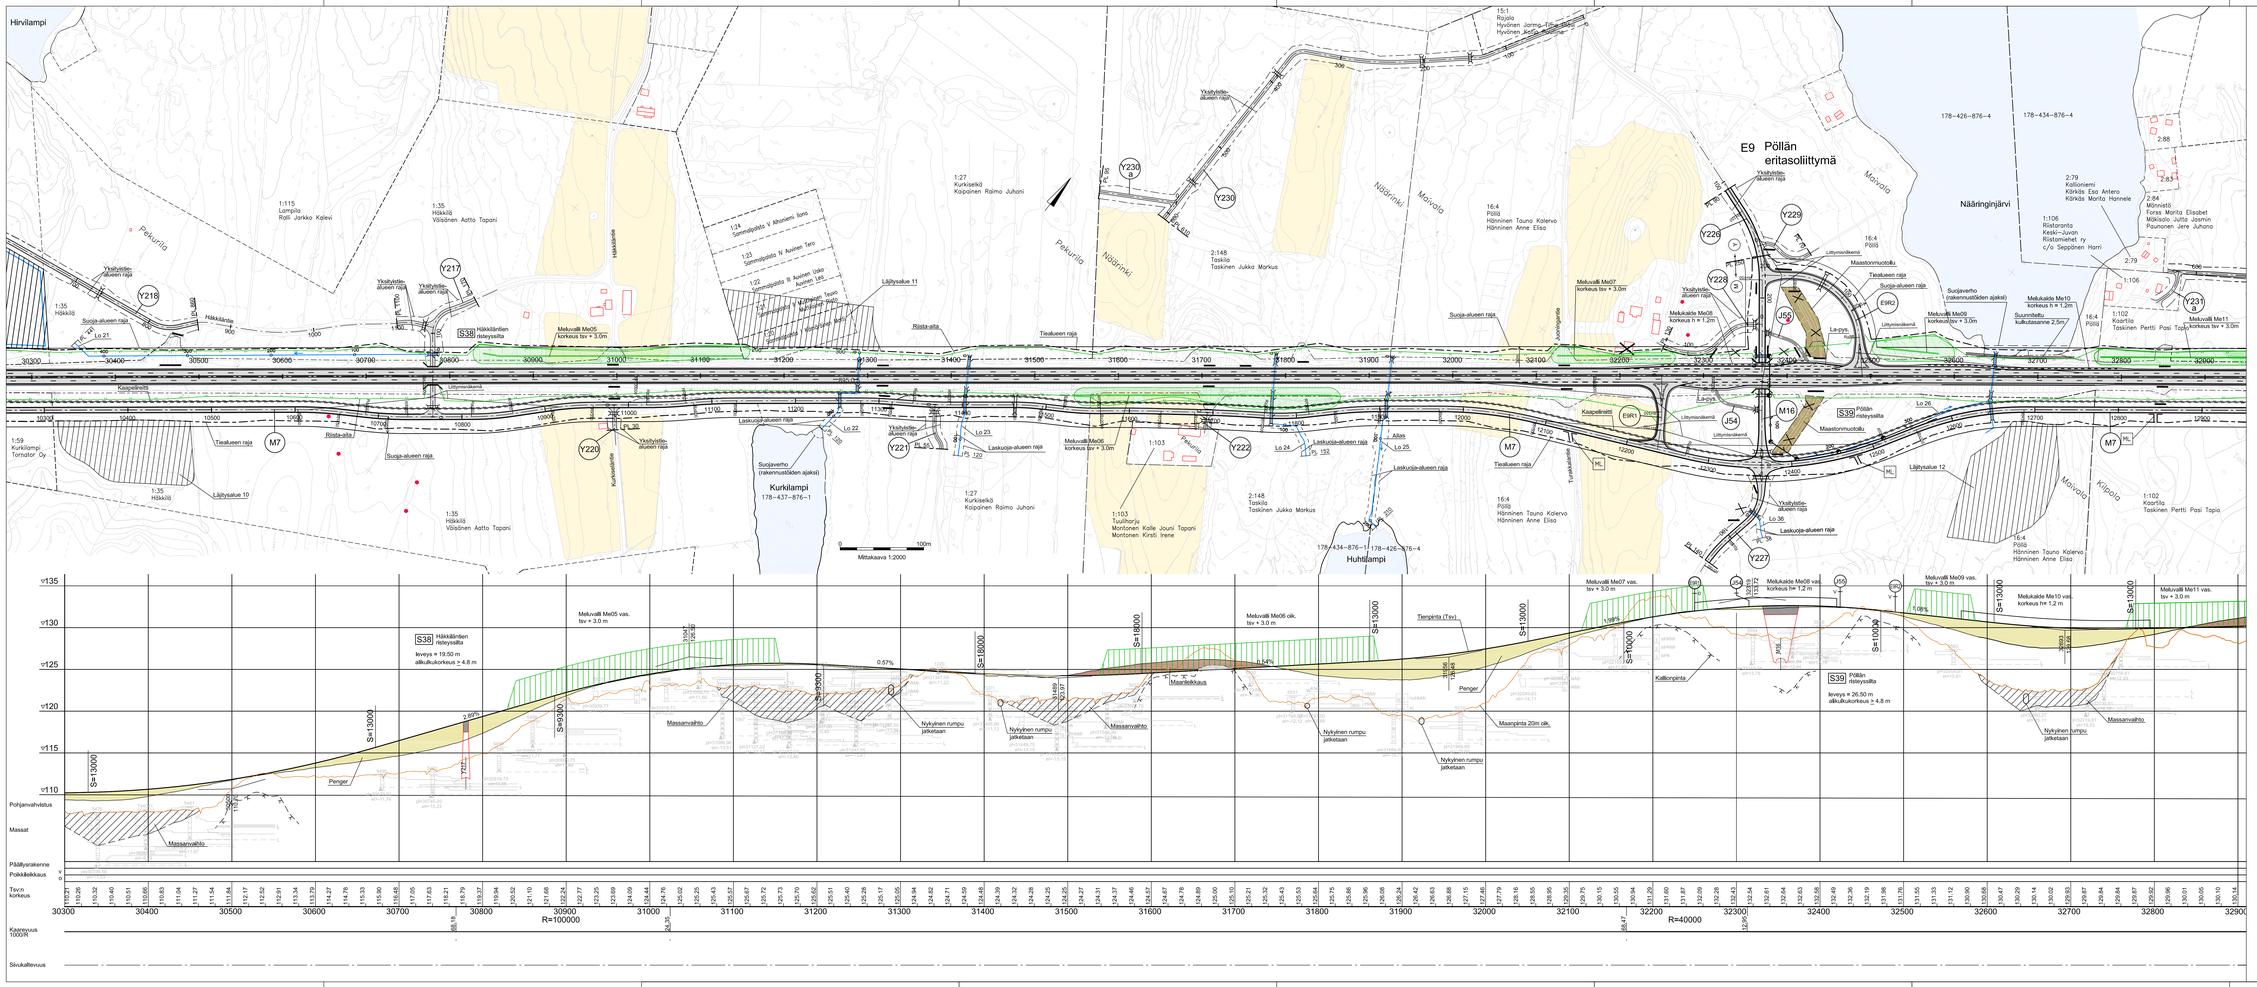

Liito-orava inventointi 2018

Koordinaatjärjestelmä ETRS-GK27
Korkeusjärjestelmä (suunnitelma-aineisto) N2000
Korkeusjärjestelmä (suutaikartta-aineisto) N60

Korvaa piirustukset:
Suunnitelmakartat 3T-31, 3T-32 ja 3T-33B (12.12.2012)
Pituusleikkaus 5.1T-31, 5.1T-32 ja 5.1T-33 (12.12.2012)

Merkki	Muutos	Pvm	Suunn.	Tark.

Hankkeen nimi
Valtatien 5 parantaminen välillä Tuppurala - Vehmaa, Mikkeli ja Juva
Tiesuunnitelman muutos välillä Nuutilanmäki - Vehmaa

Piirustuksen sisältö
Suunnitelmakartta ja pituusleikkaus pkv 30300 - 32900

DESTIA
Liikenne virasto

Pvm	Suunn.	Pvm	Tark.	
28.9.2018	Markku Pennanen	28.9.2018	Hannu Nurmi	
	Pitsj.päät. Heimo Häitinen		Hyv.	
Tieteksteinfumus		Mittakaava		Piir.nro
V5 129/1780 - 136/2344		1:2000 ja 1:2000/1:200		3T-20A