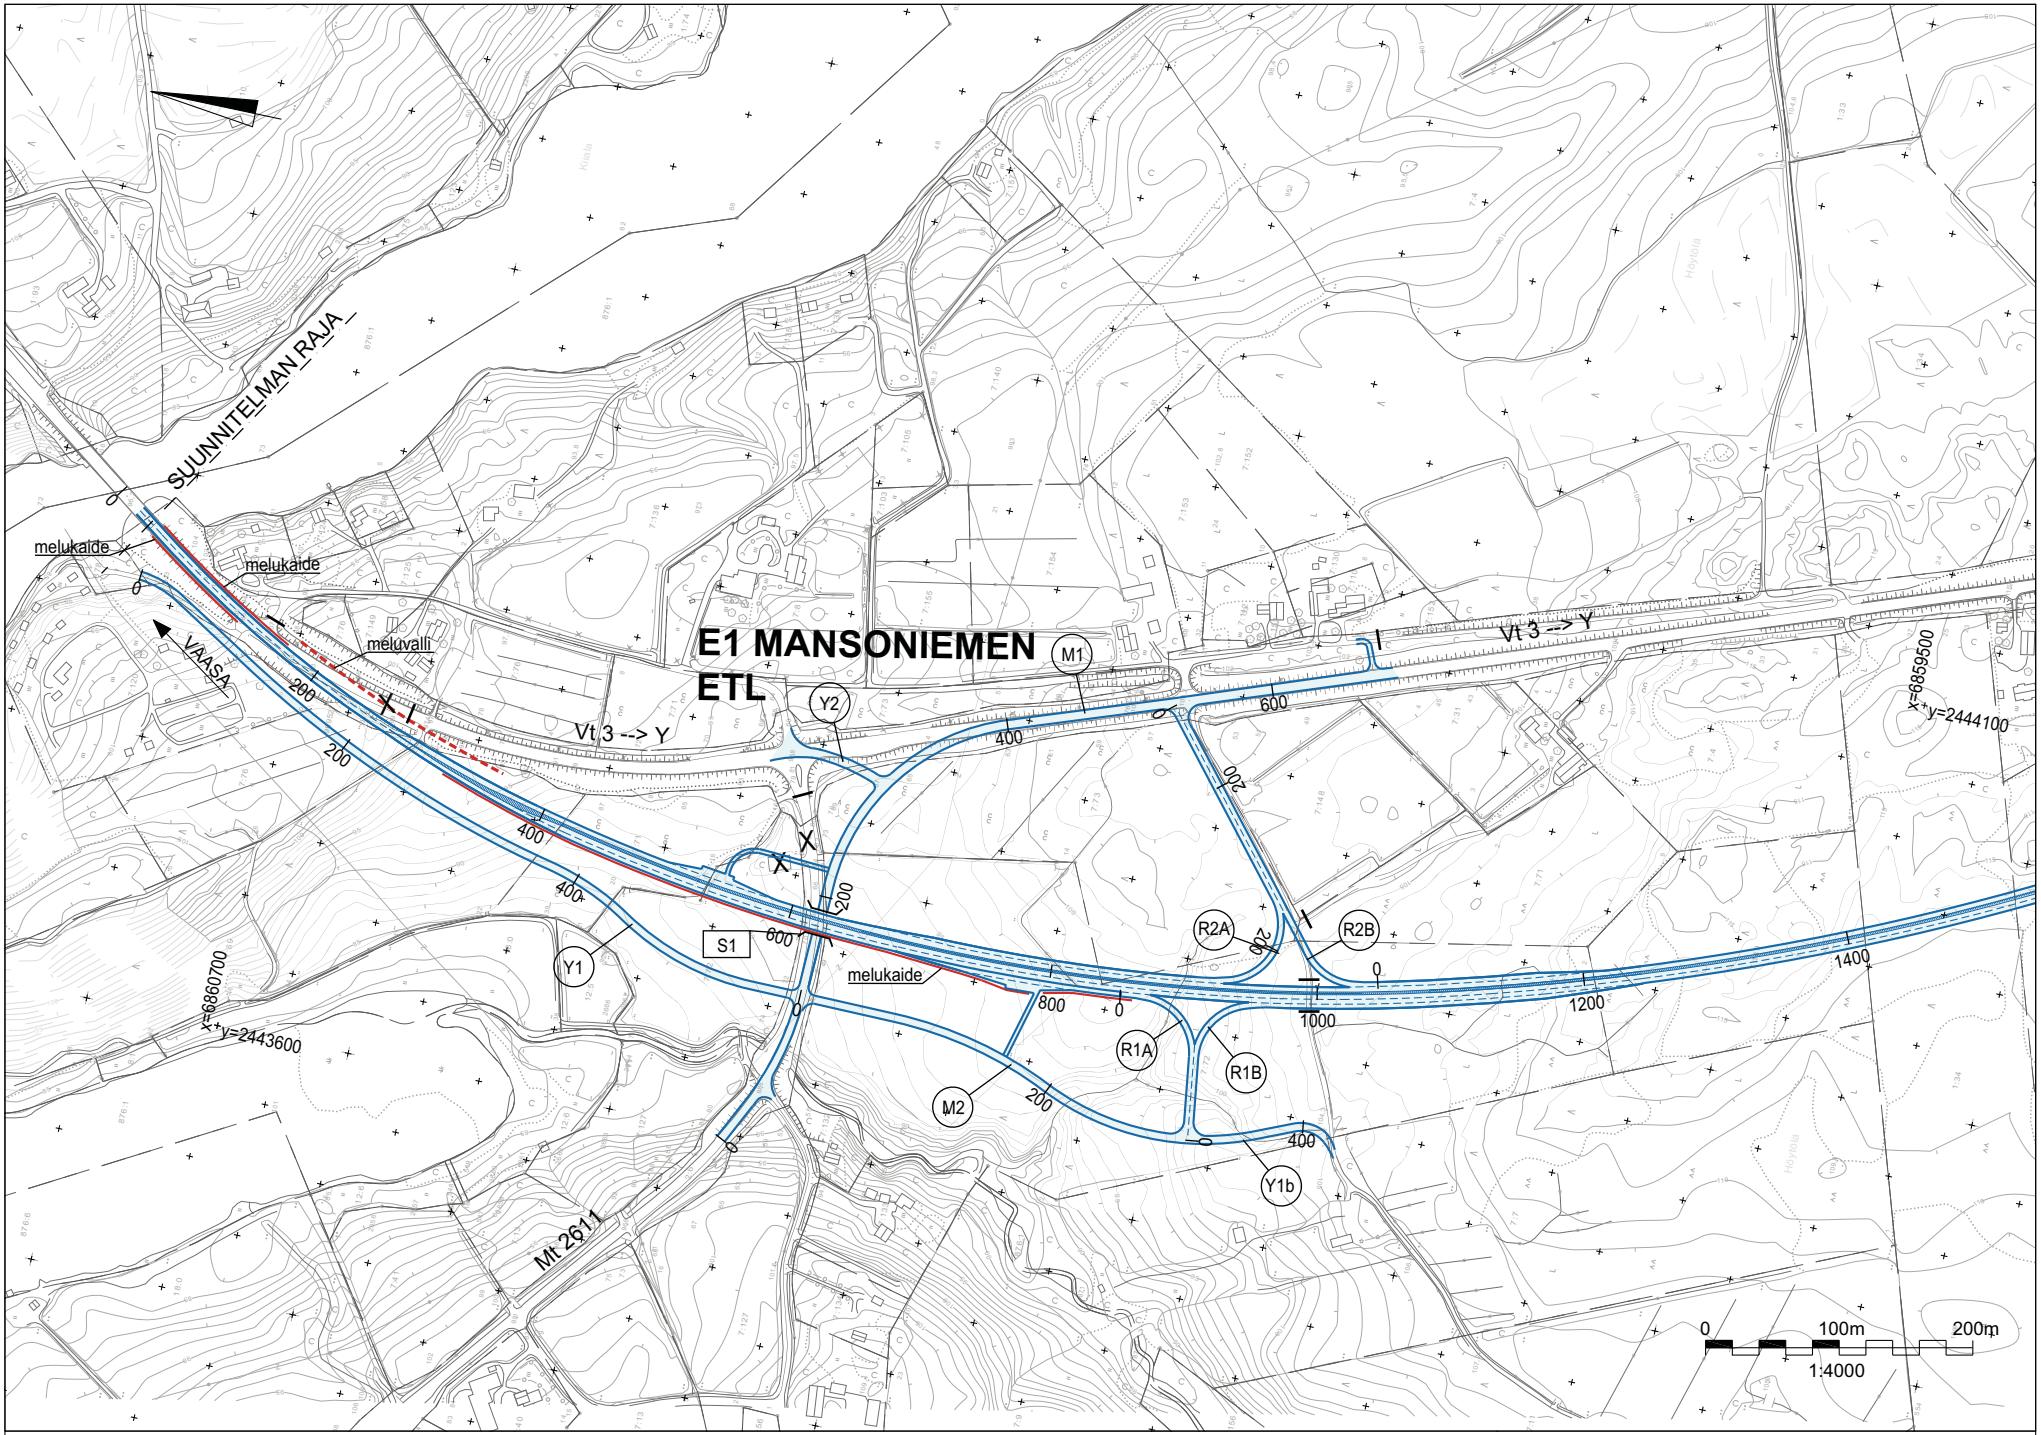

TIEHALLINTO VÄGFÖRVALTNINGEN

SITO

2008

VALTATIEN 3 TAMPERE - VAASA PARANTAMINEN VÄLILLÄ MANSONIEMI - IKAALINEN, YLEISSUUNNITELMA

Suunnitelmakartta
plv 0 -1400

Piir. n:o
Y2-1

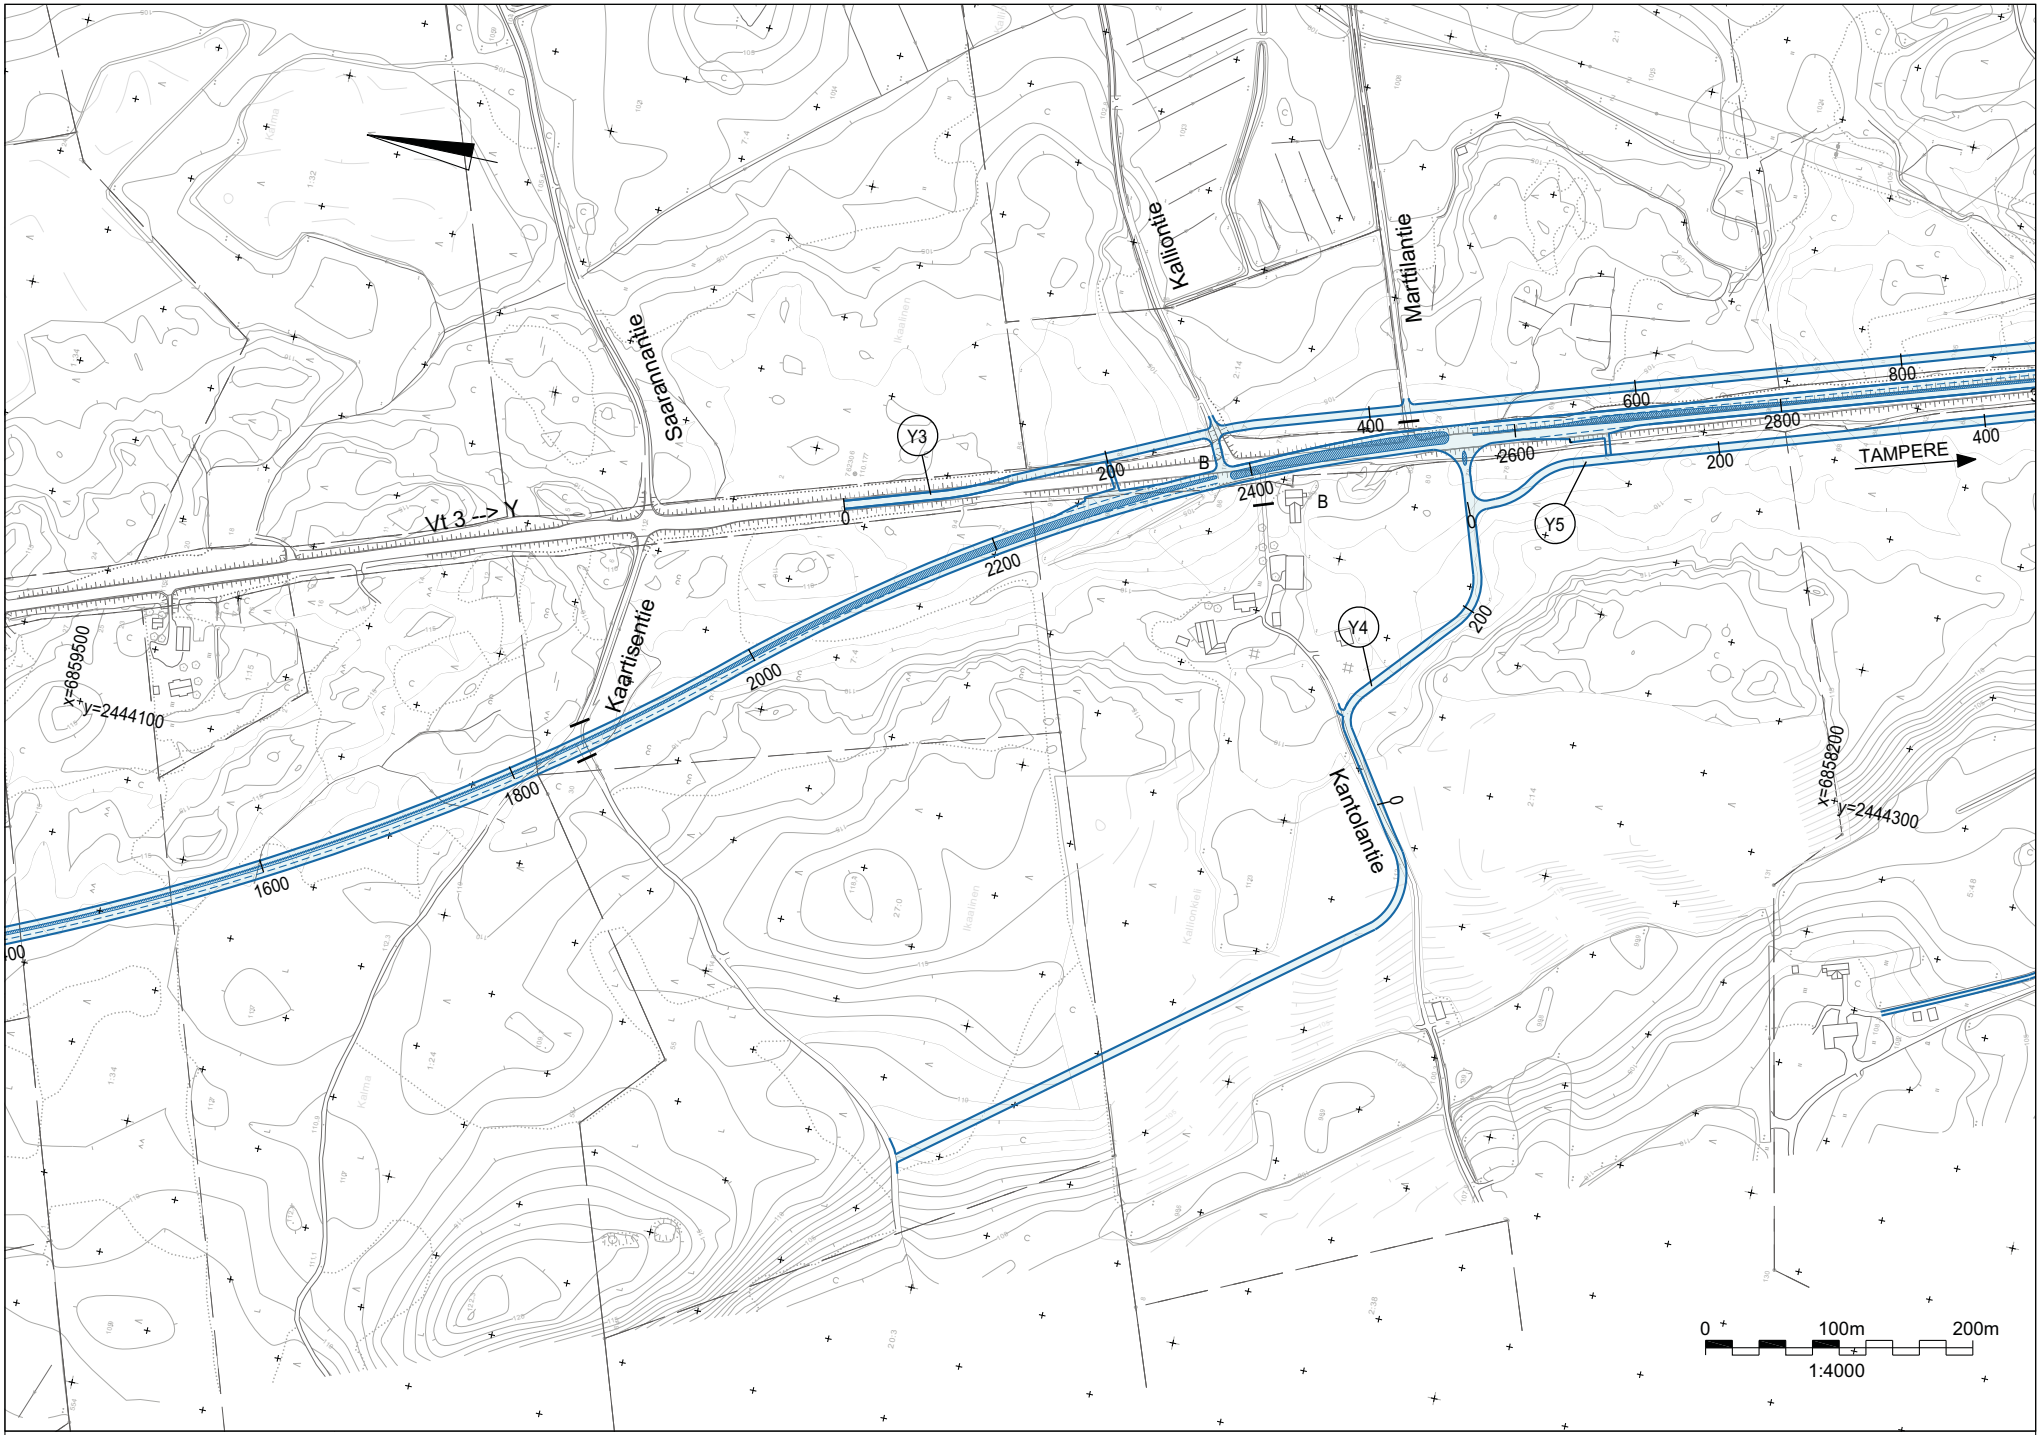

TIEHALLINTO VÄGFÖRVALTNINGEN

SITO 2008

VALTATIEN 3 TAMPERE - VAASA PARANTAMINEN VÄLILLÄ MANSONIEMI - IKAALINEN, YLEISSUUNNITELMA

Suunnitelmakartta
plv 1400 -3000

Piir. n:o
Y2-2

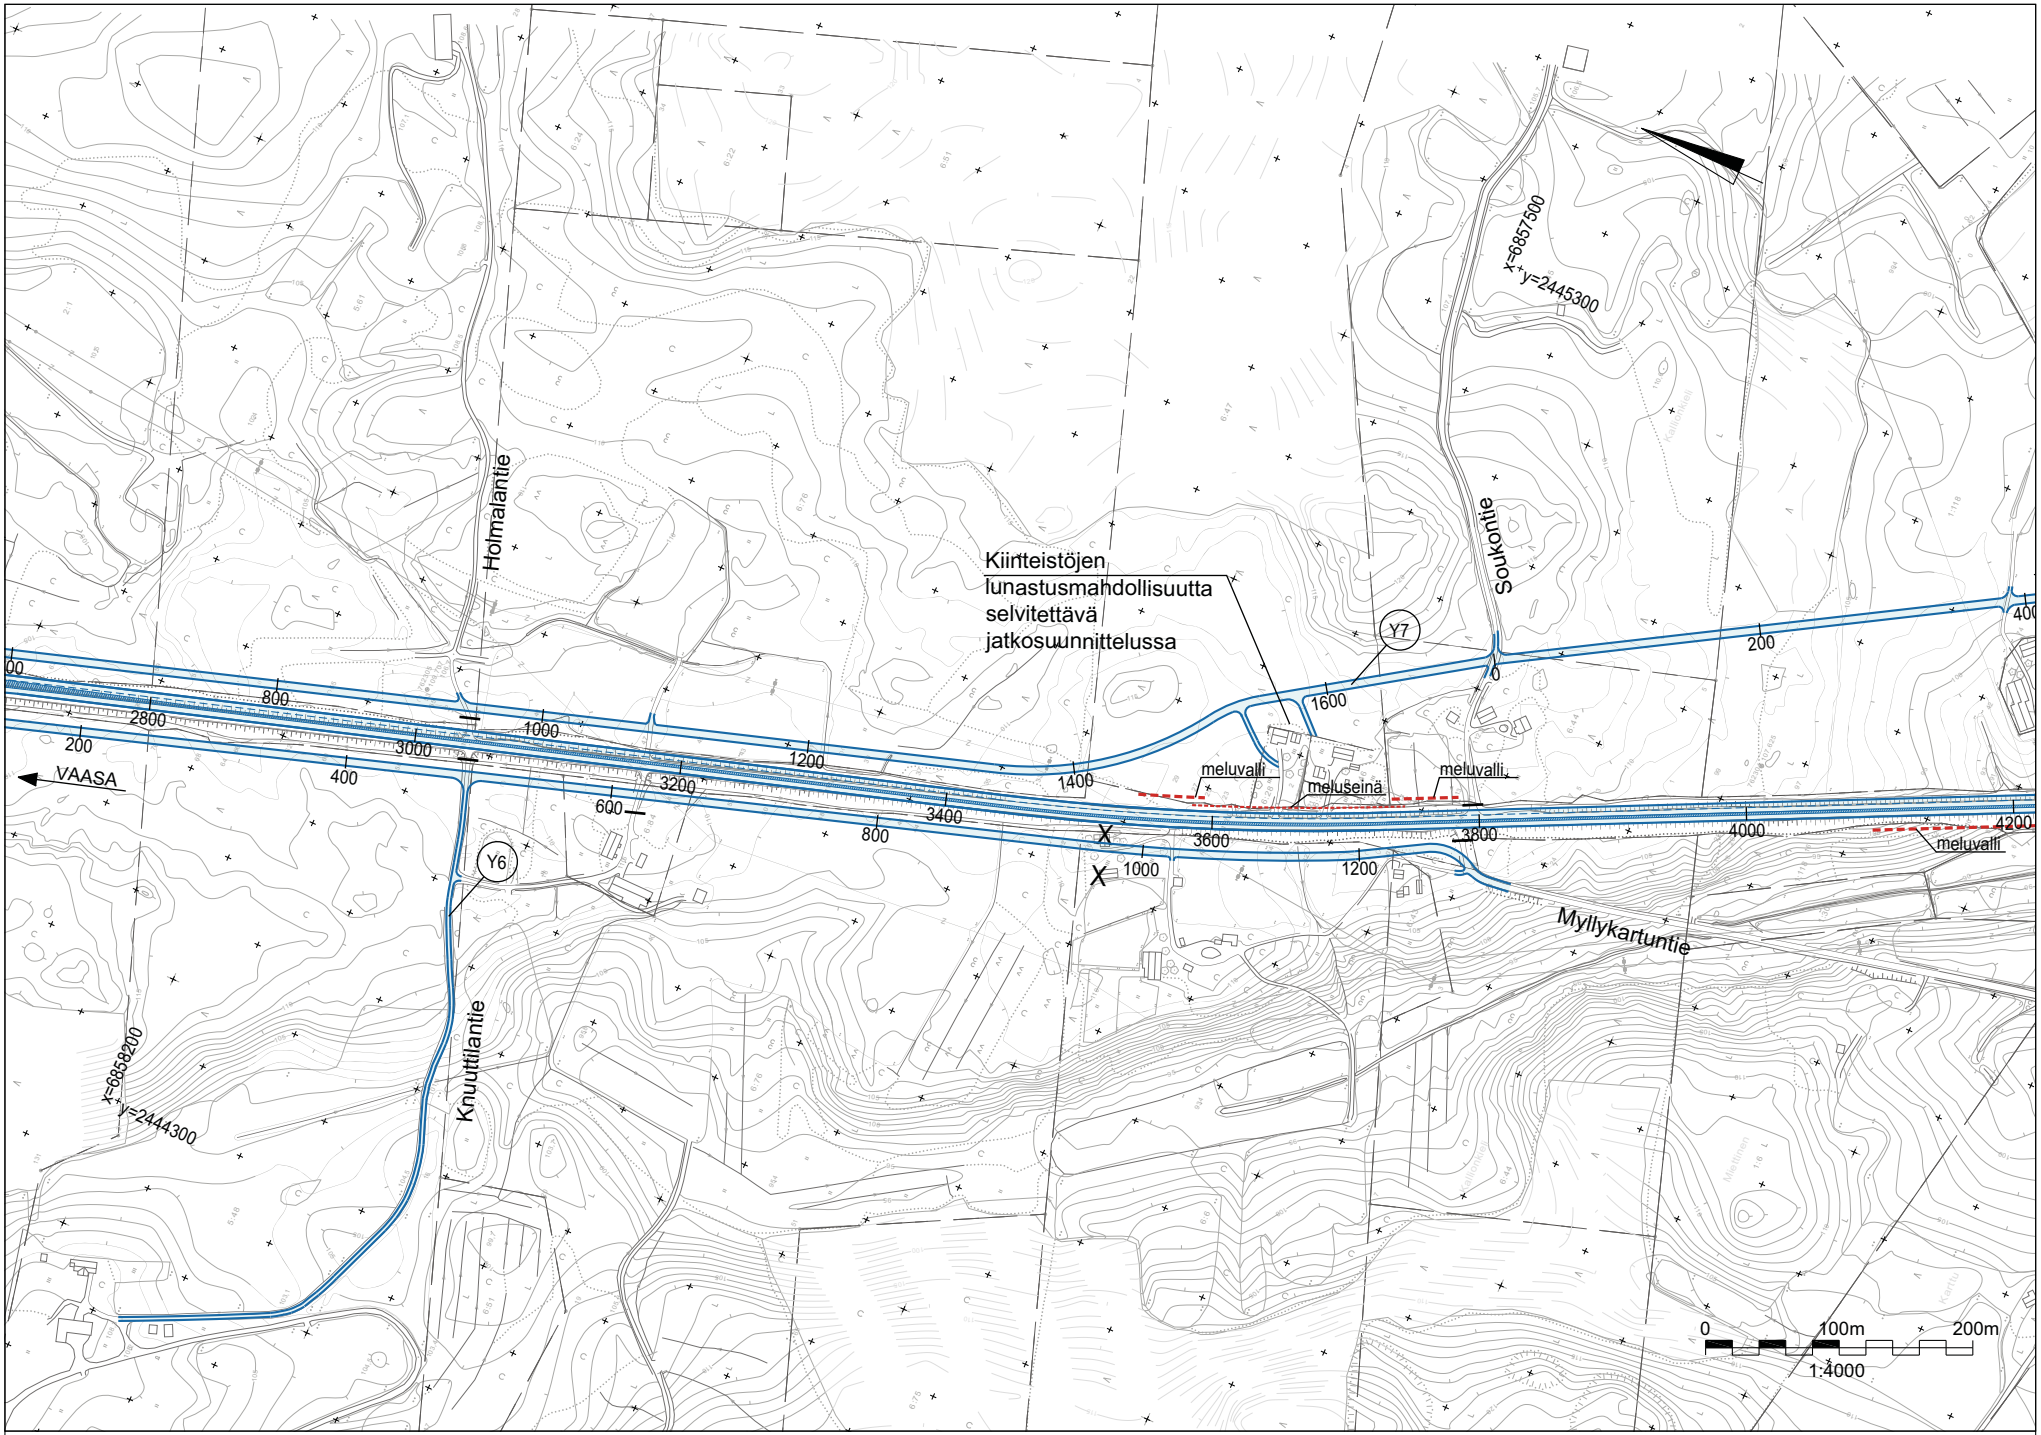

TIEHALLINTO VÄGFÖRVALTNINGEN

SITO

2008

VALTATIEN 3 TAMPERE - VAASA PARANTAMINEN VÄLILLÄ MANSONIEMI - IKAALINEN, YLEISSUUNNITELMA

Suunnitelmakartta
plv 2800 -4200

Piir. n:o
Y2-3

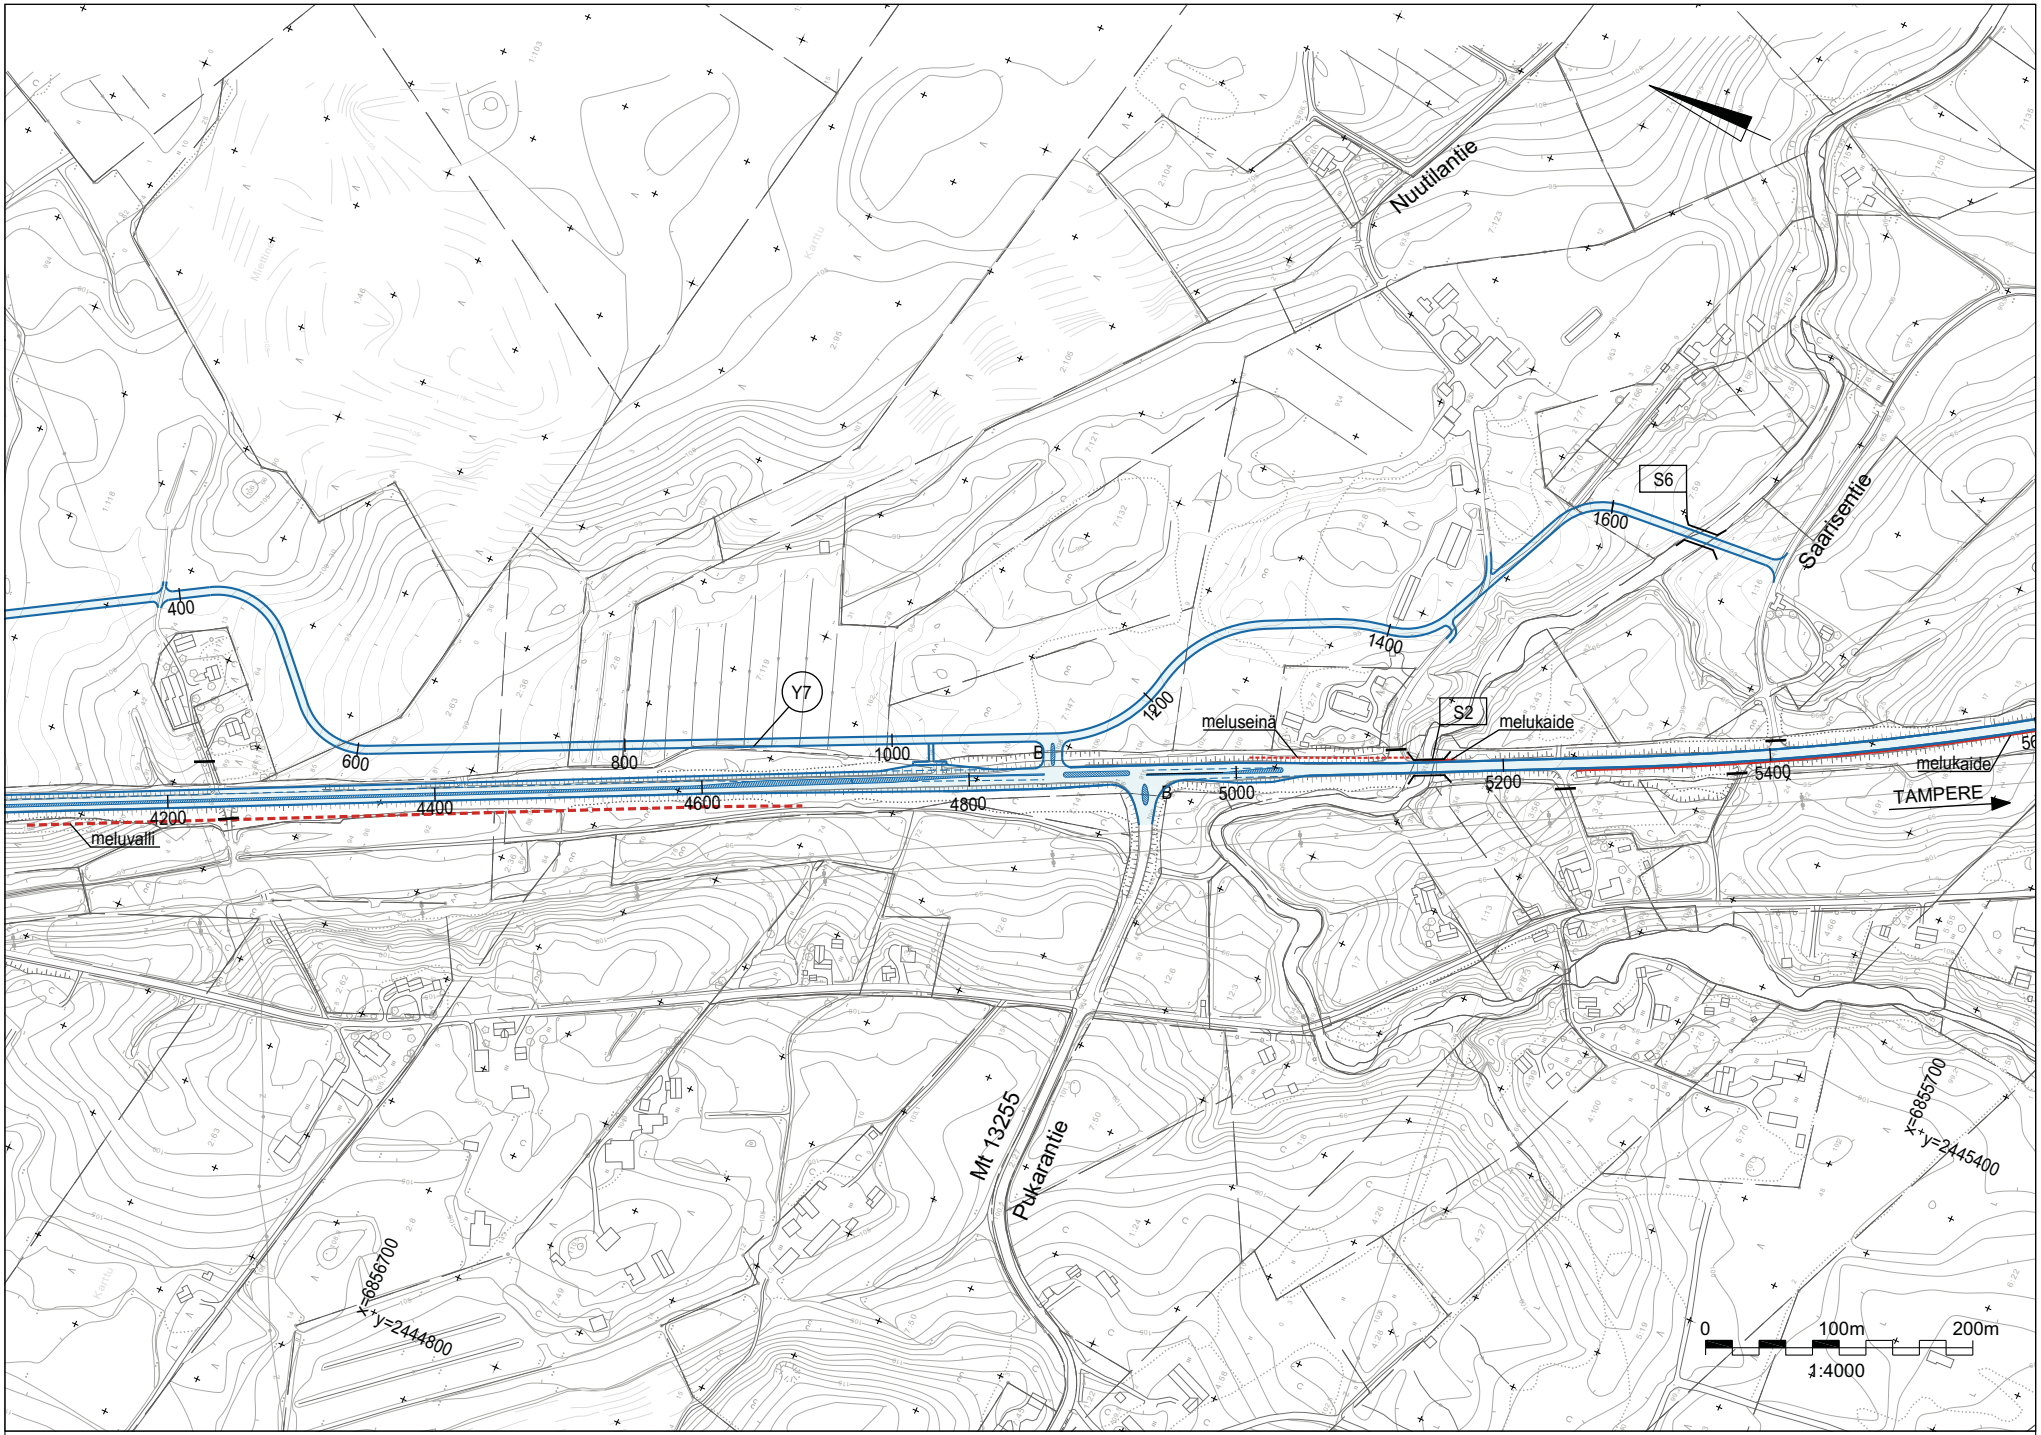

TIEHALLINTO VÄGFÖRVALTNINGEN

SITO

2008

VALTATIEN 3 TAMPERE - VAASA PARANTAMINEN VÄLILLÄ MANSONIEMI - IKAALINEN, YLEISSUUNNITELMA

Suunnitelmakartta
plv 4200 -5600

Piir. n:o
Y2-4

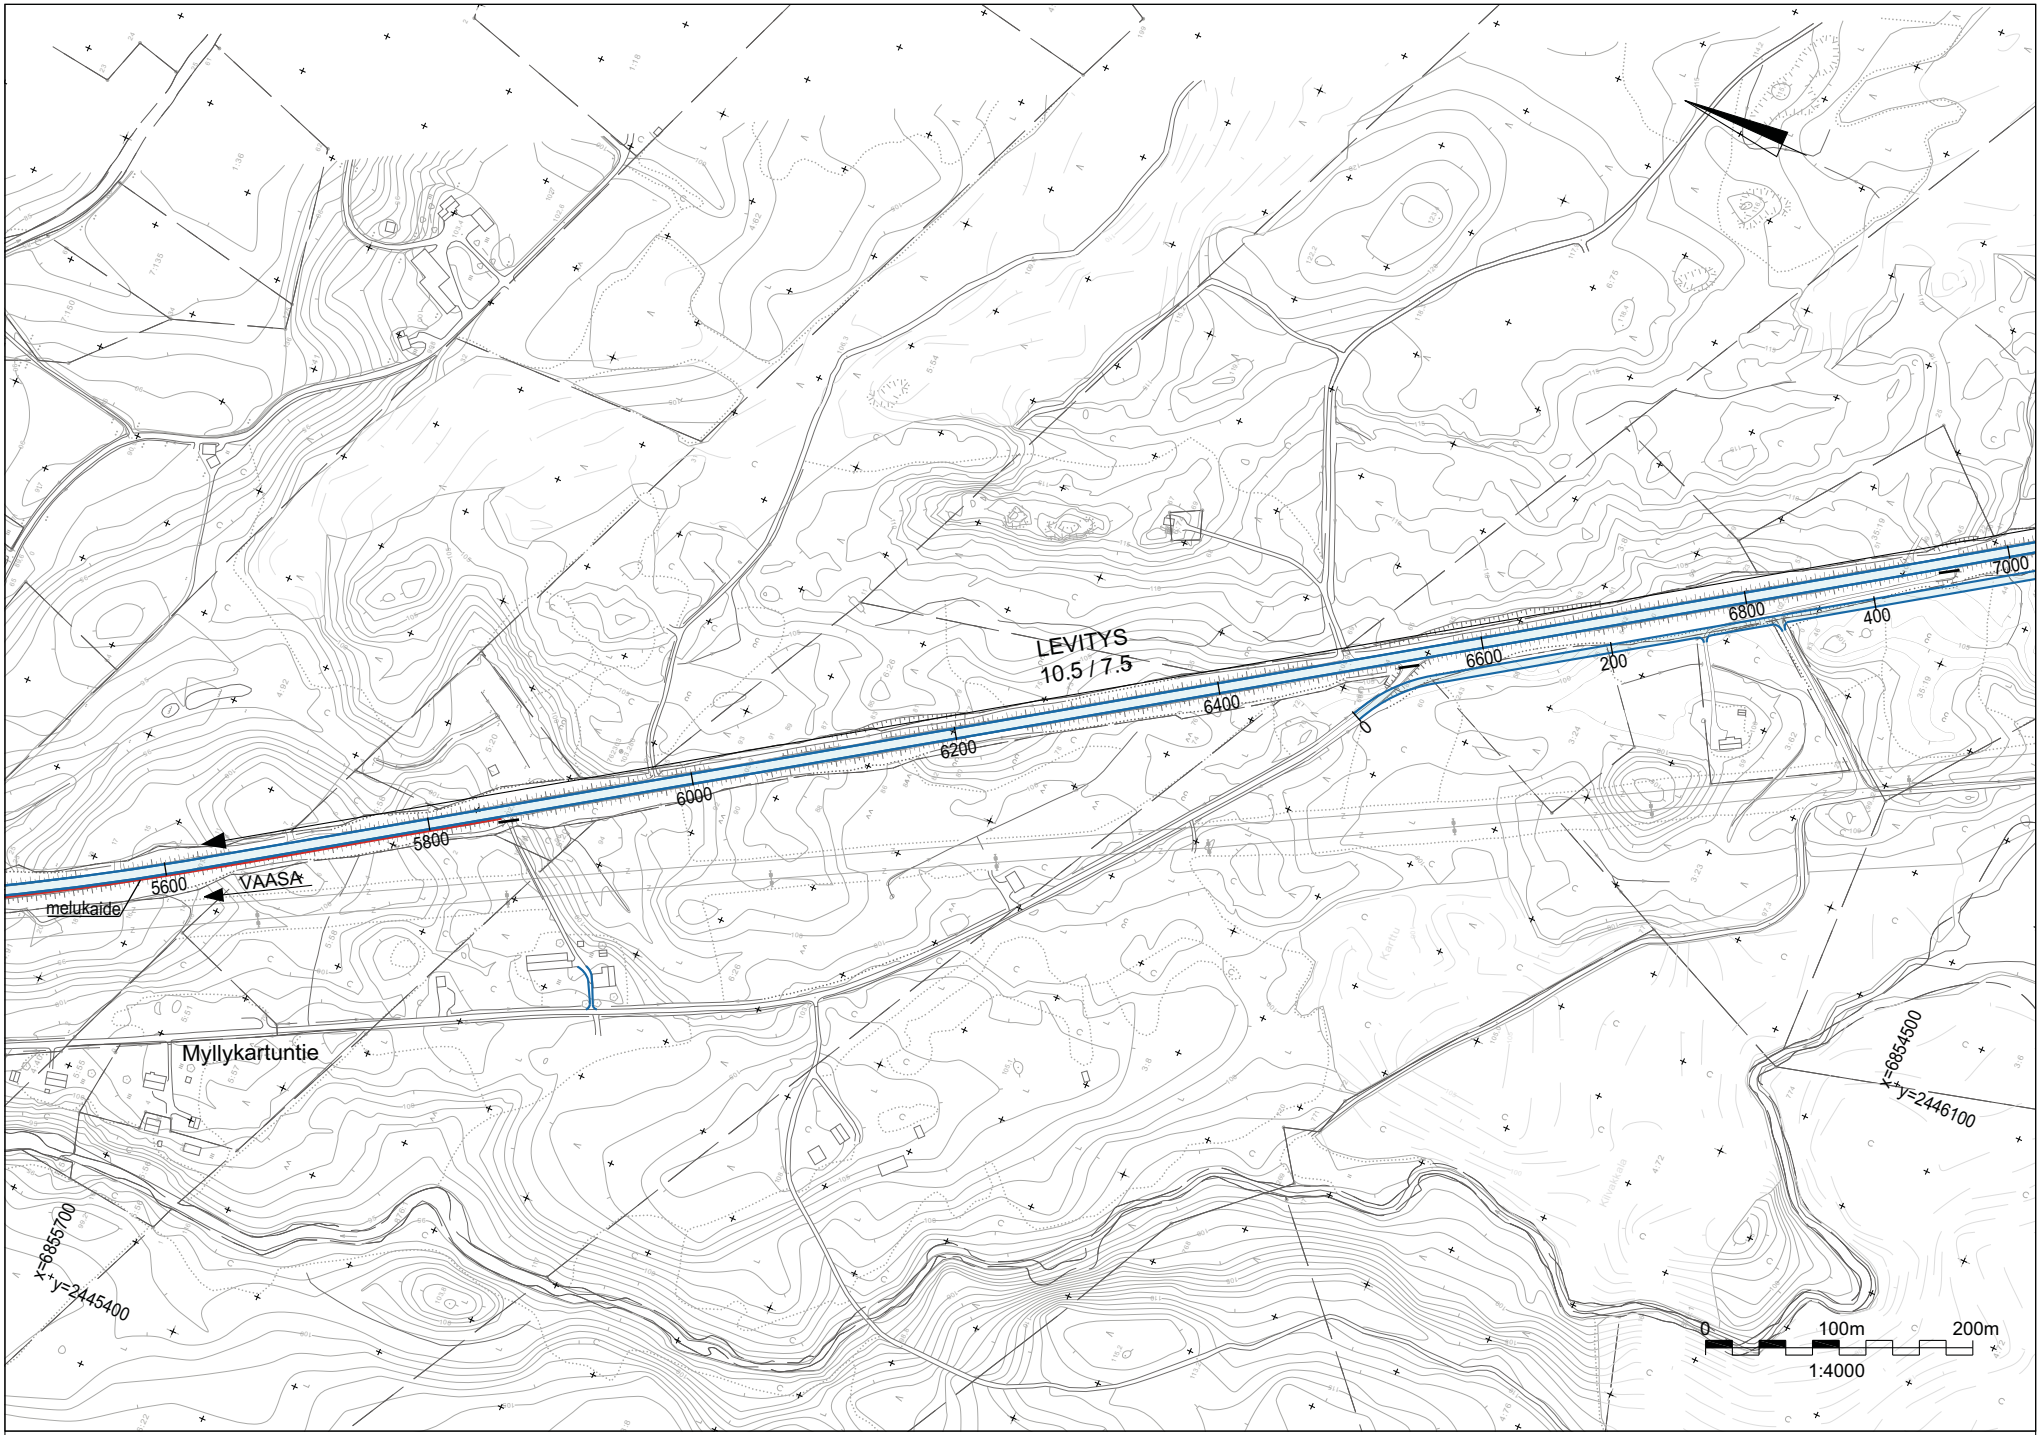

TIEHALLINTO VÄGFÖRVALTNINGEN

SITO

2008

VALTATIEN 3 TAMPERE - VAASA PARANTAMINEN VÄLILLÄ MANSONIEMI - IKAALINEN, YLEISSUUNNITELMA

Suunnitelmakartta
plv 5600 -7000

Piir. n:o
Y2-5

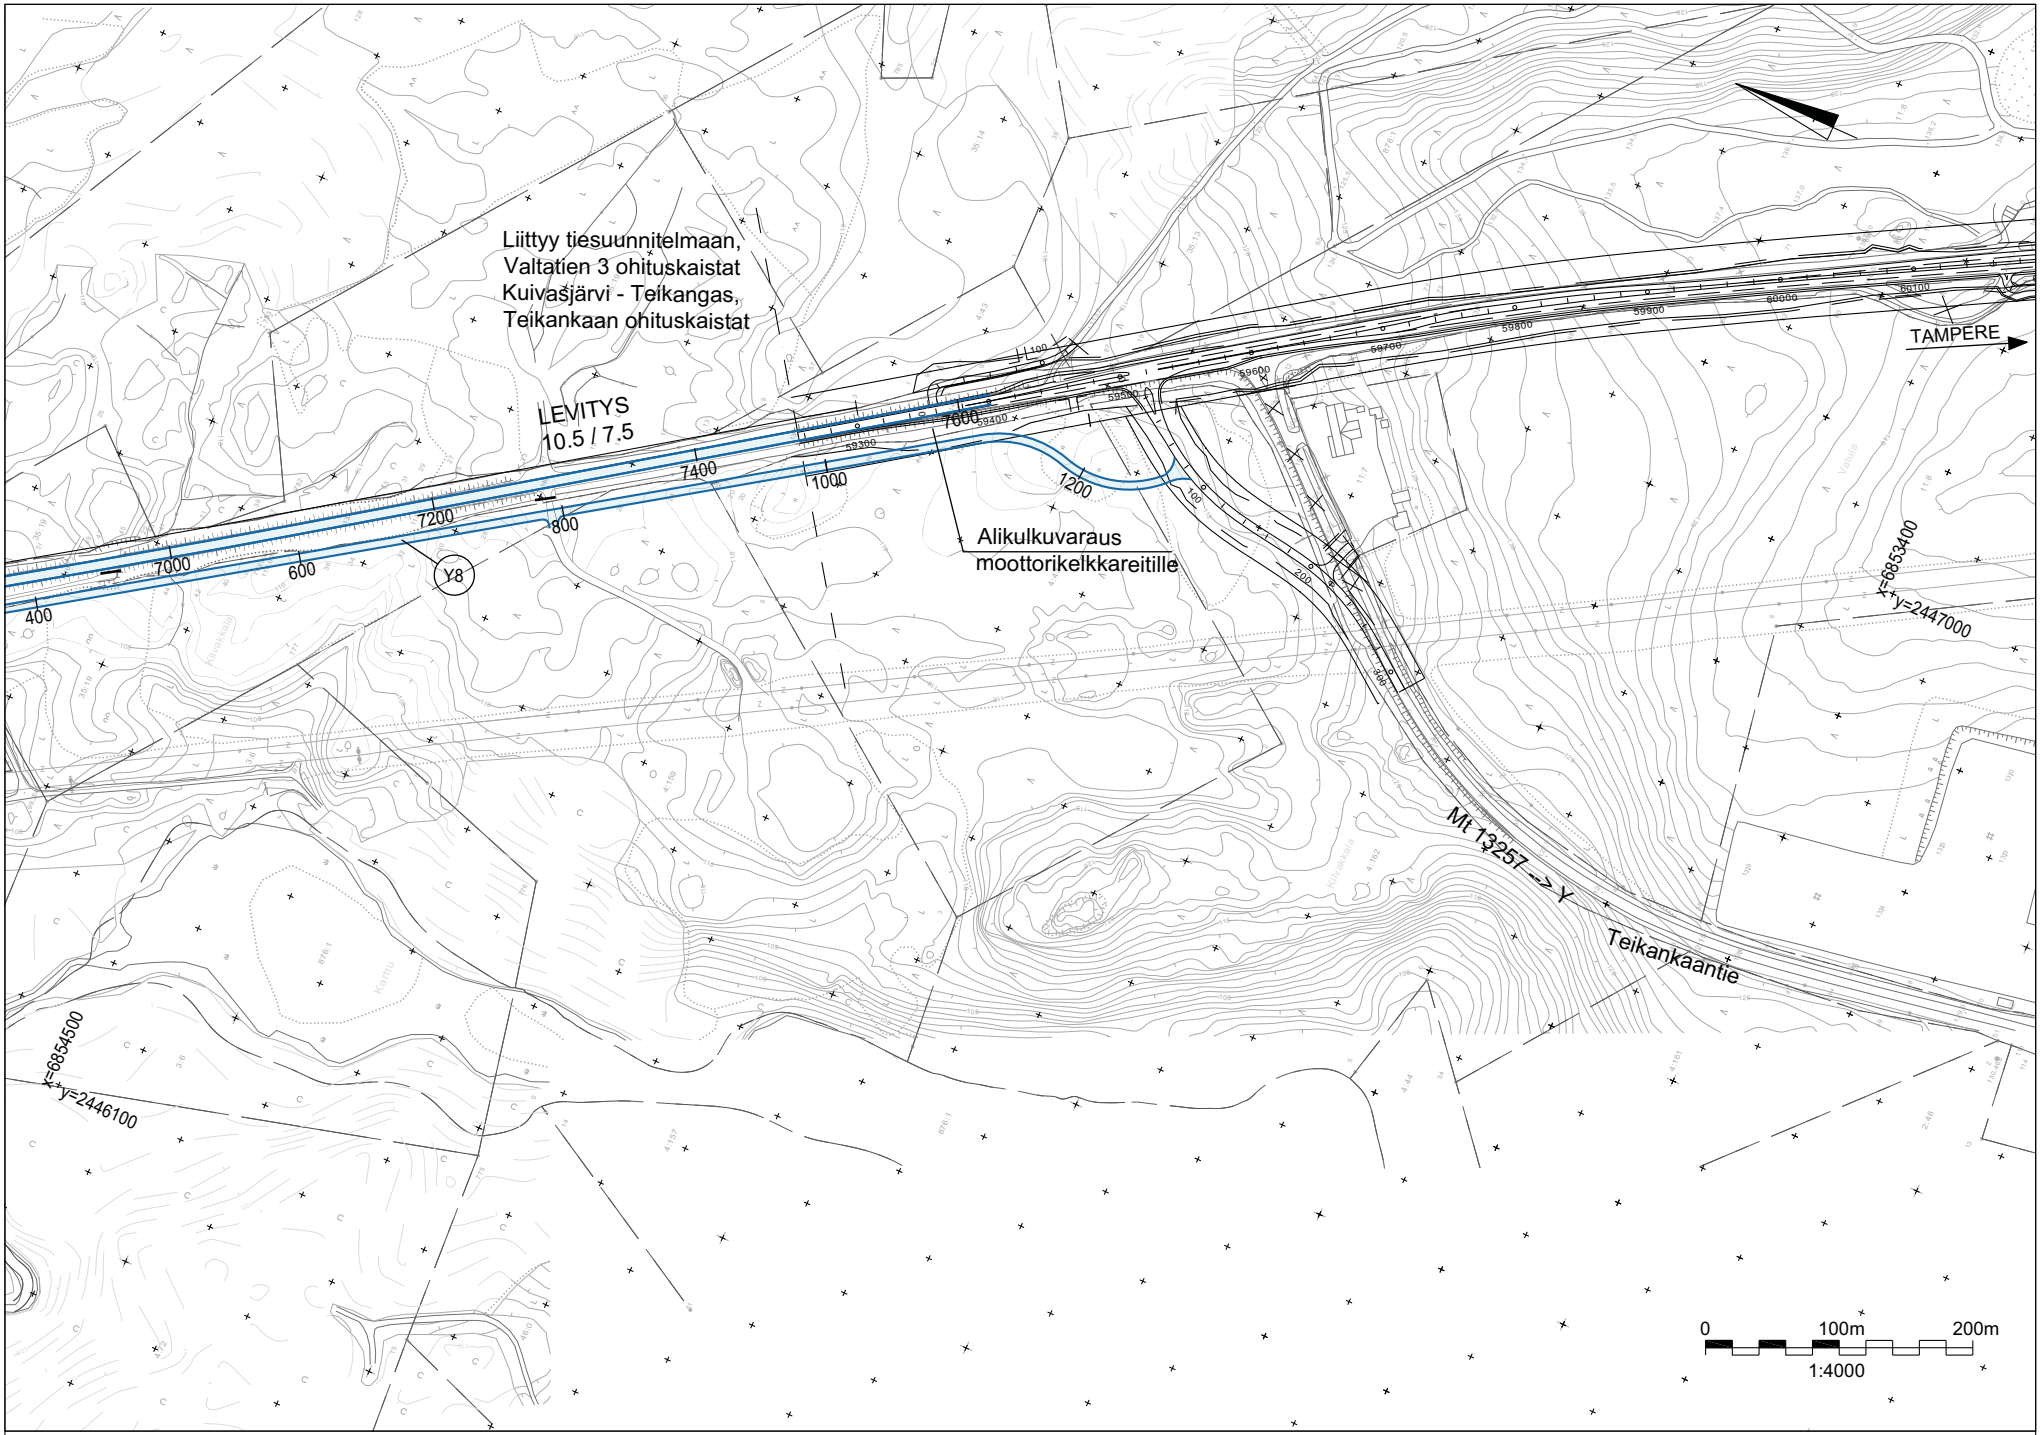

TIEHALLINTO VÄGFÖRVALTNINGEN

SITO

2008

VALTATIEN 3 TAMPERE - VAASA PARANTAMINEN VÄLILLÄ MANSONIEMI - IKAALINEN, YLEISSUUNNITELMA

Suunnitelmakartta
plv 7000 -7400

Piir. n:o
Y2-6

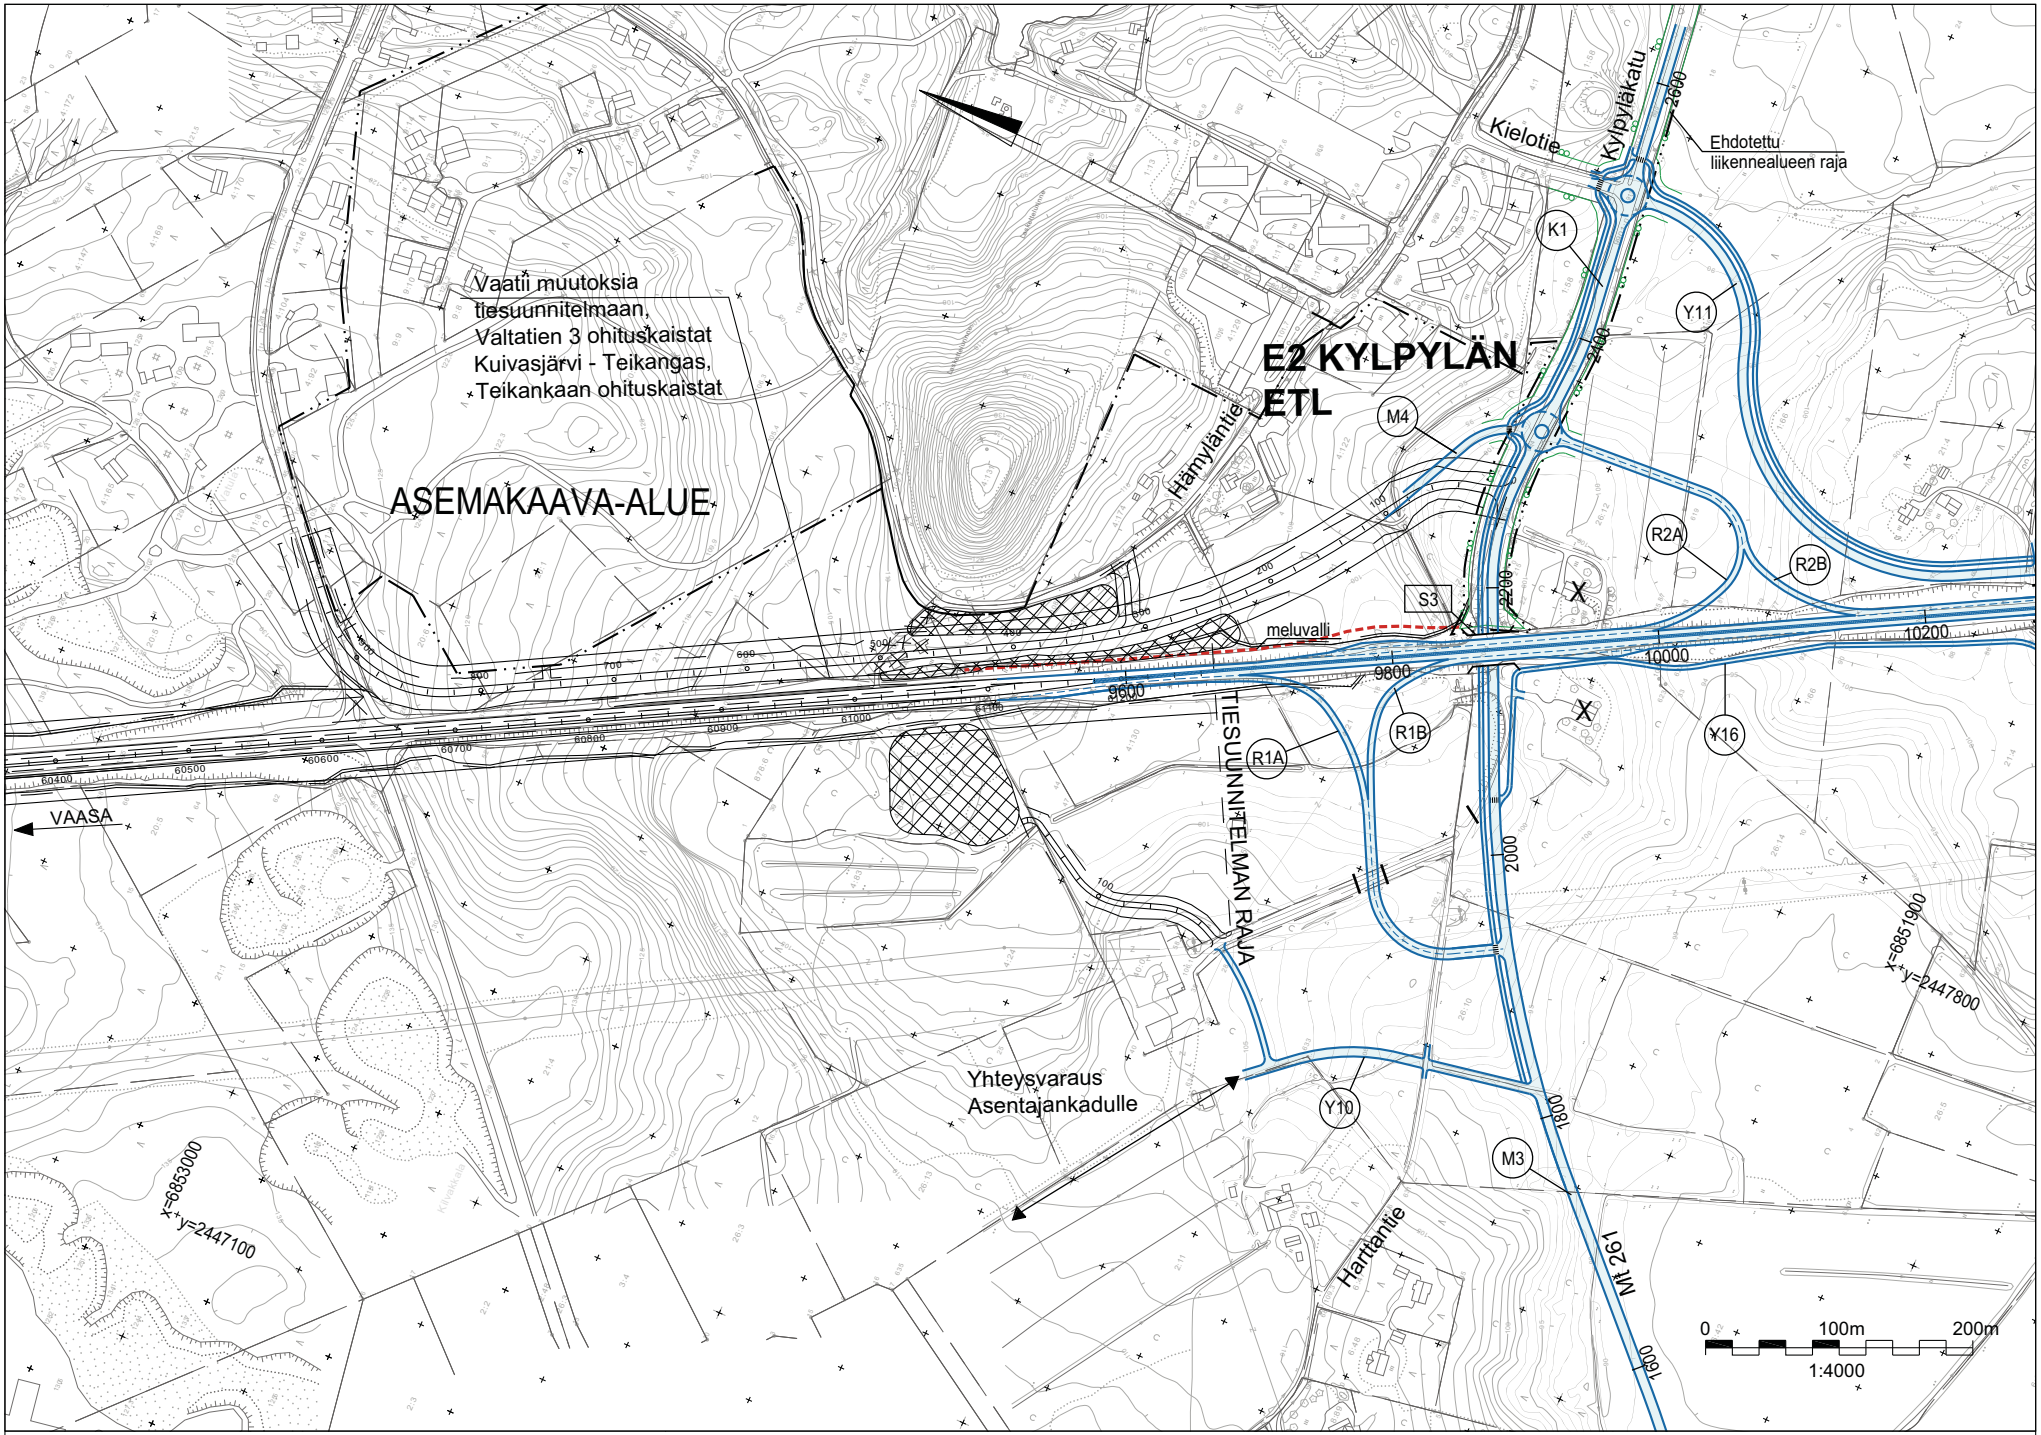

TIEHALLINTO VÄGFÖRVALTNINGEN

SITO

2008

VALTATIEN 3 TAMPERE - VAASA PARANTAMINEN VÄLILLÄ MANSONIEMI - IKAALINEN, YLEISSUUNNITELMA

Suunnitelmakartta
plv 9600 -10200

Piir. n:o
Y2-7

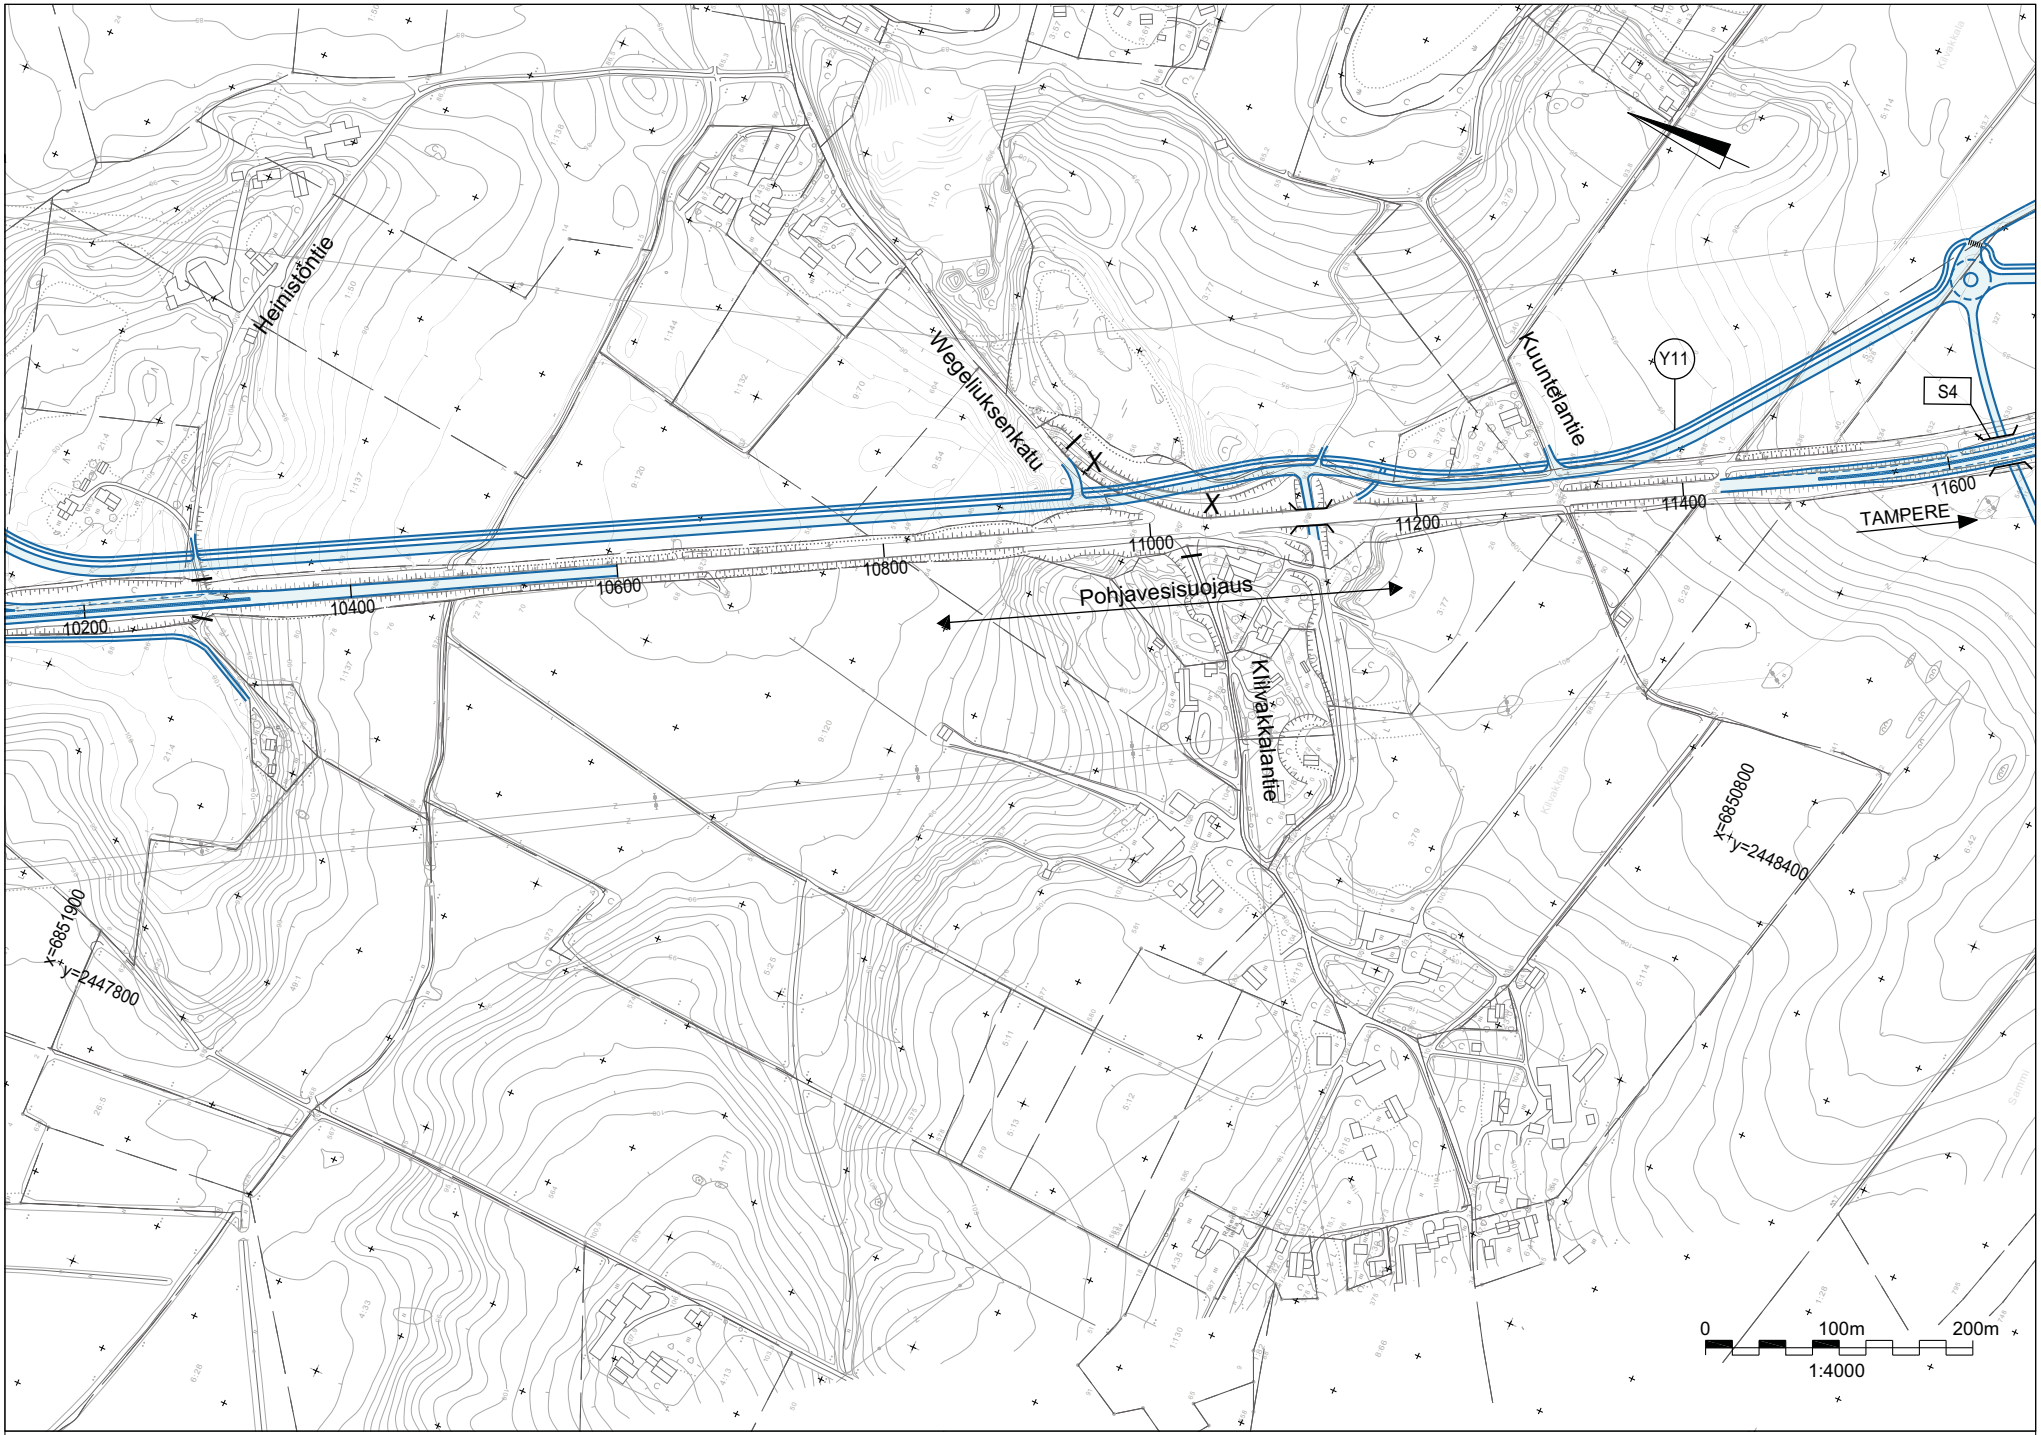

TIEHALLINTO VÄGFÖRVALTNINGEN

SITO

2008

VALTATIEN 3 TAMPERE - VAASA PARANTAMINEN VÄLILLÄ MANSONIEMI - IKAALINEN, YLEISSUUNNITELMA

Suunnitelmakartta
plv 10200 -11600

Piir. n:o
Y2-8

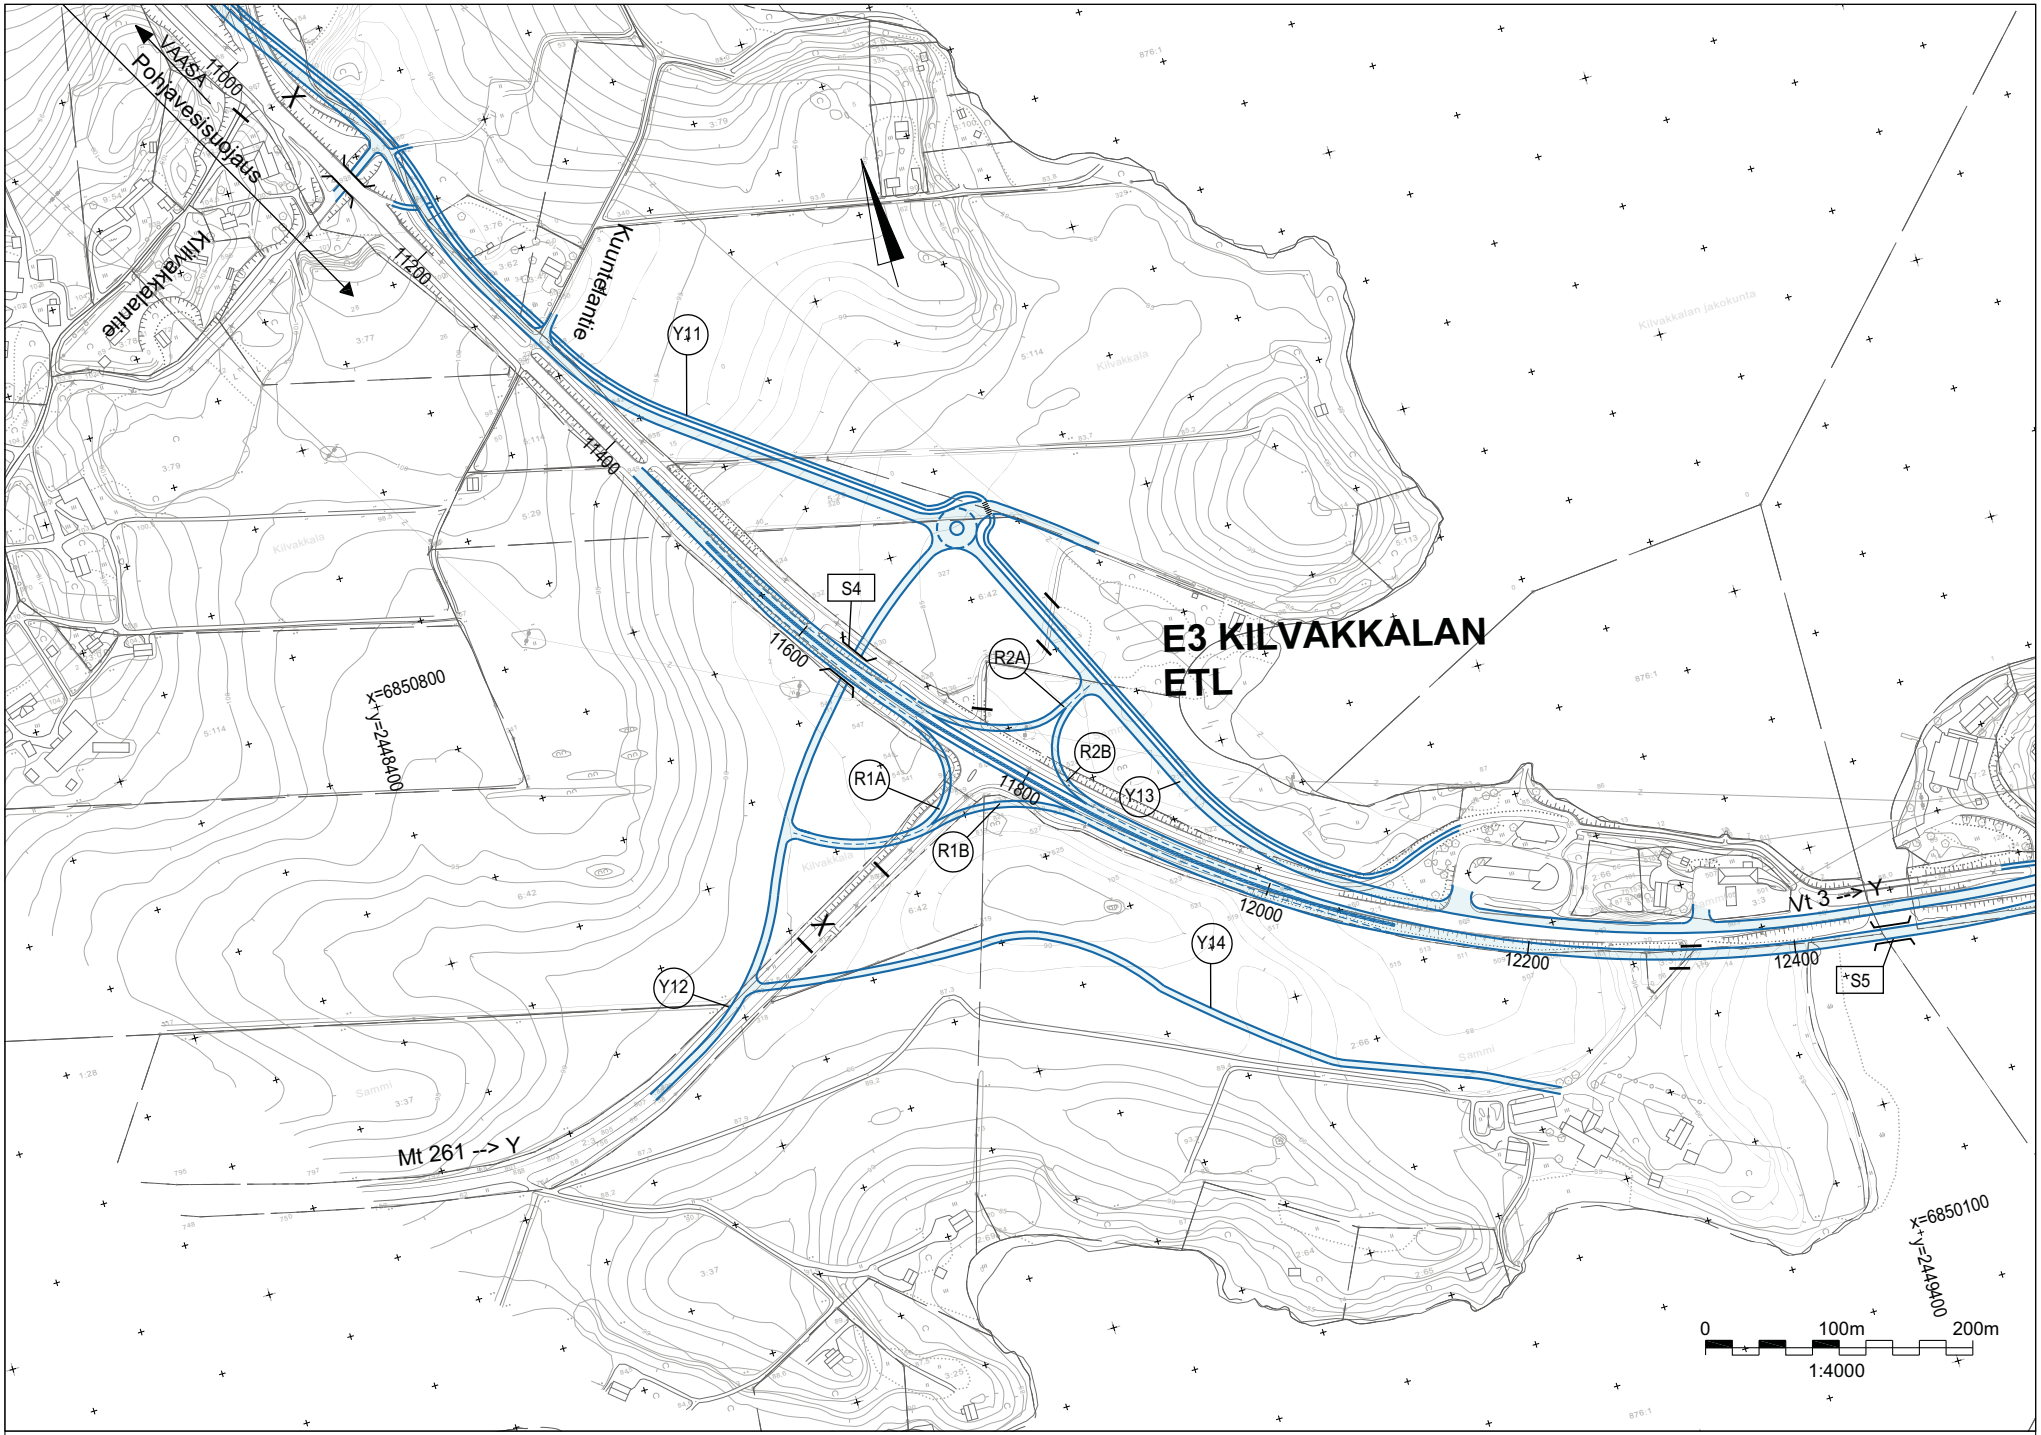

TIEHALLINTO VÄGFÖRVALTNINGEN

SITO

2008

VALTATIEN 3 TAMPERE - VAASA PARANTAMINEN VÄLILLÄ MANSONIEMI - IKAALINEN, YLEISSUUNNITELMA

Suunnitelmakartta
plv 11000 -12400

Piir. n:o
Y2-9

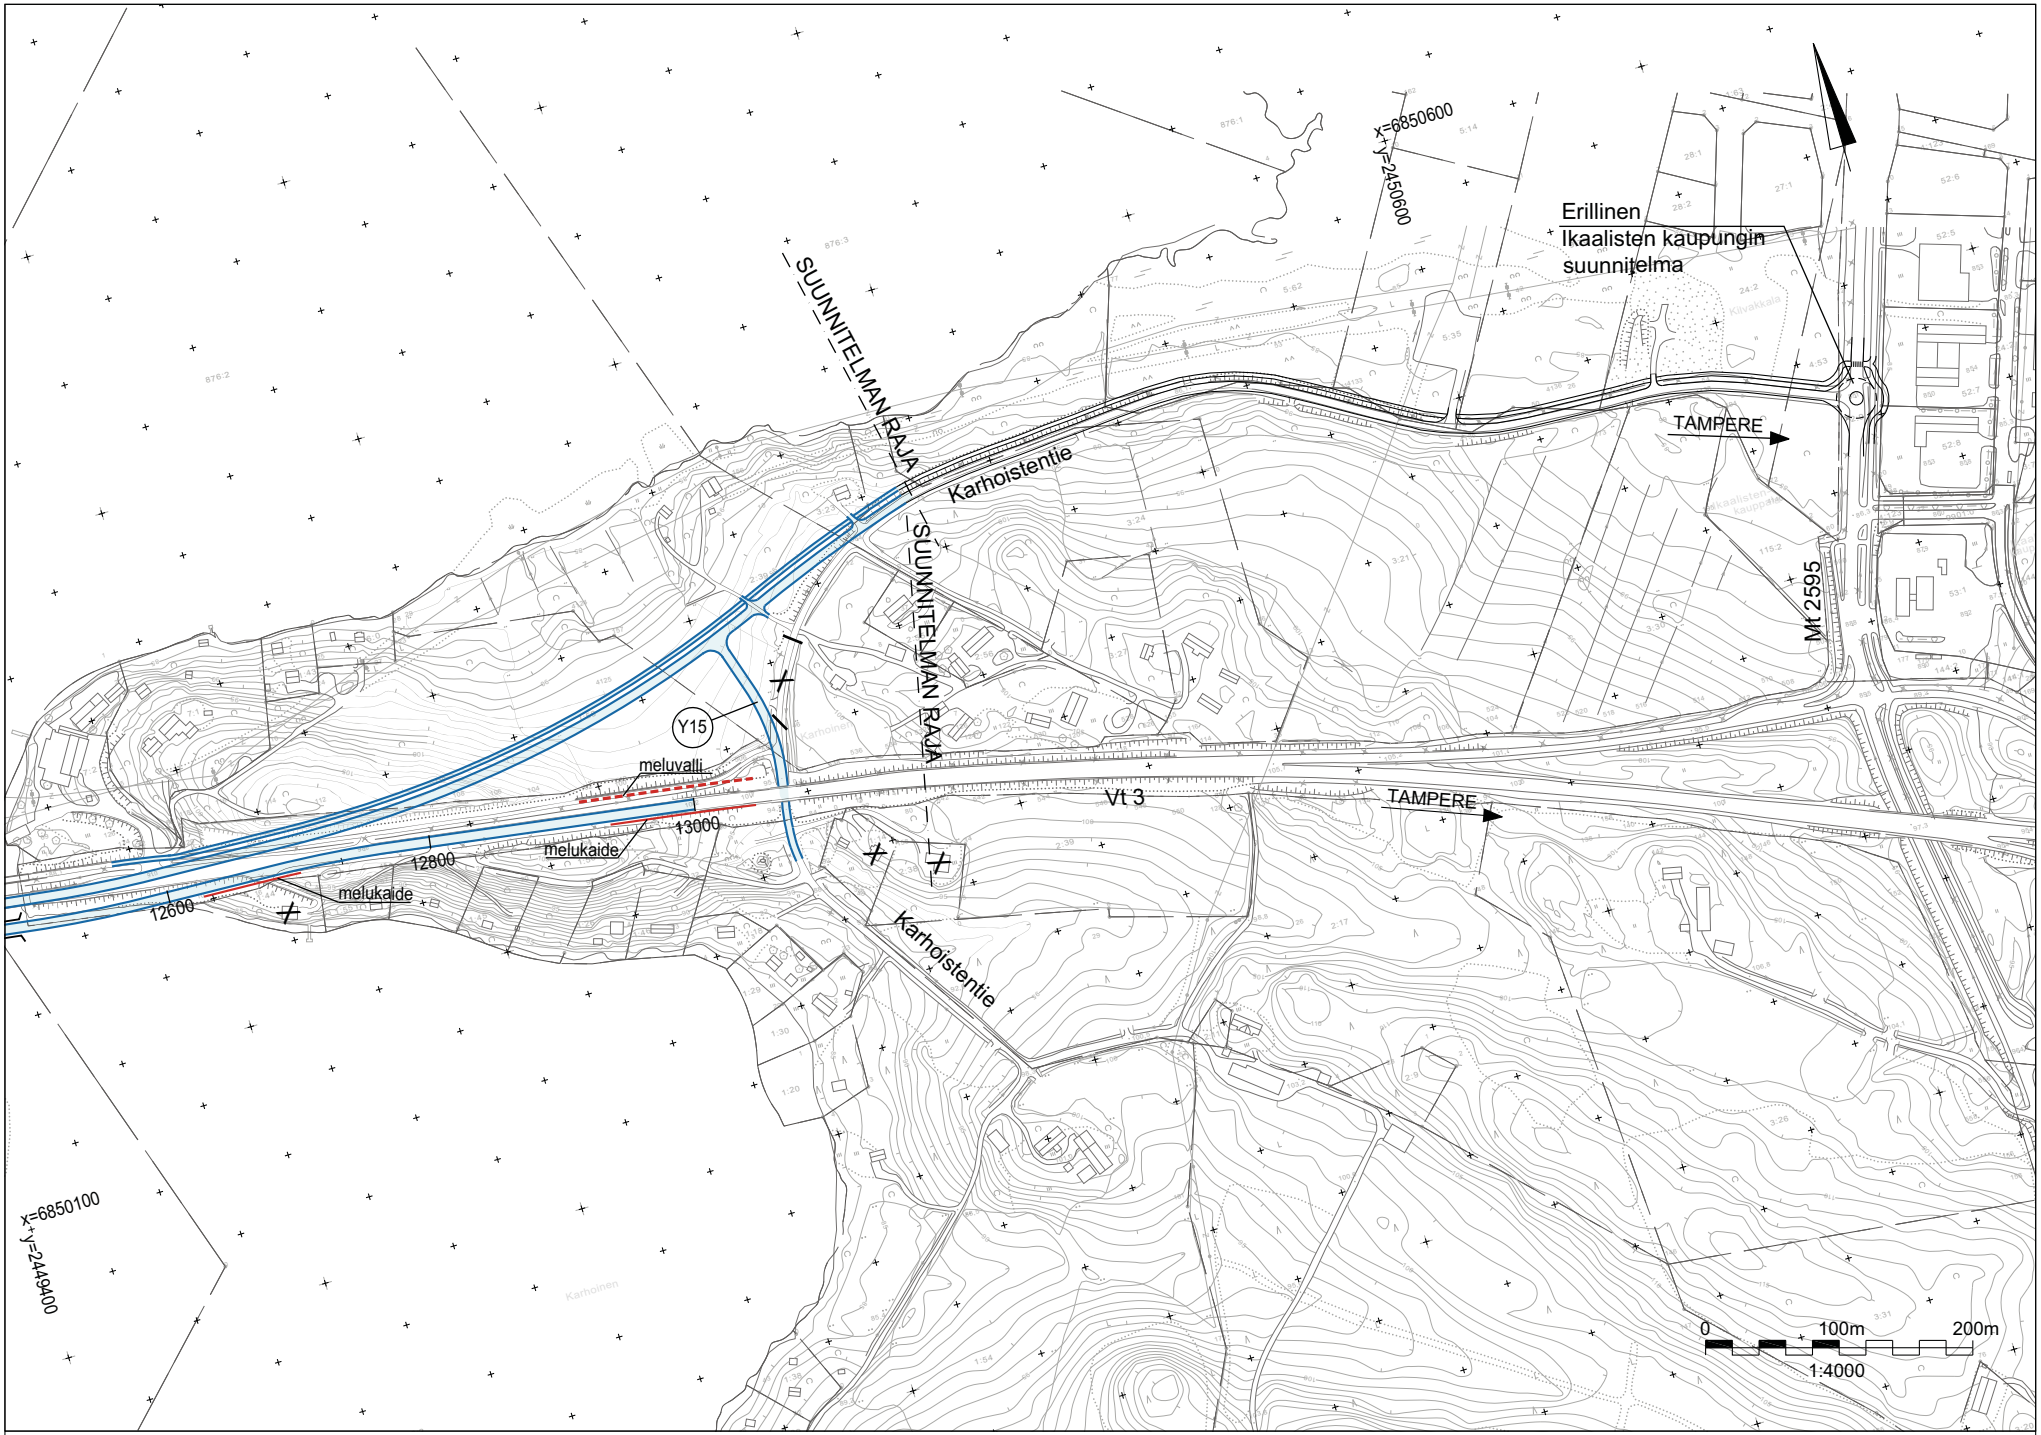

TIEHALLINTO VÄGFÖRVALTNINGEN

SITO

2008

VALTATIEN 3 TAMPERE - VAASA PARANTAMINEN VÄLILLÄ MANSONIEMI - IKAALINEN, YLEISSUUNNITELMA

Suunnitelmakartta
plv 12600-13000

Piir. n:o
Y2-10

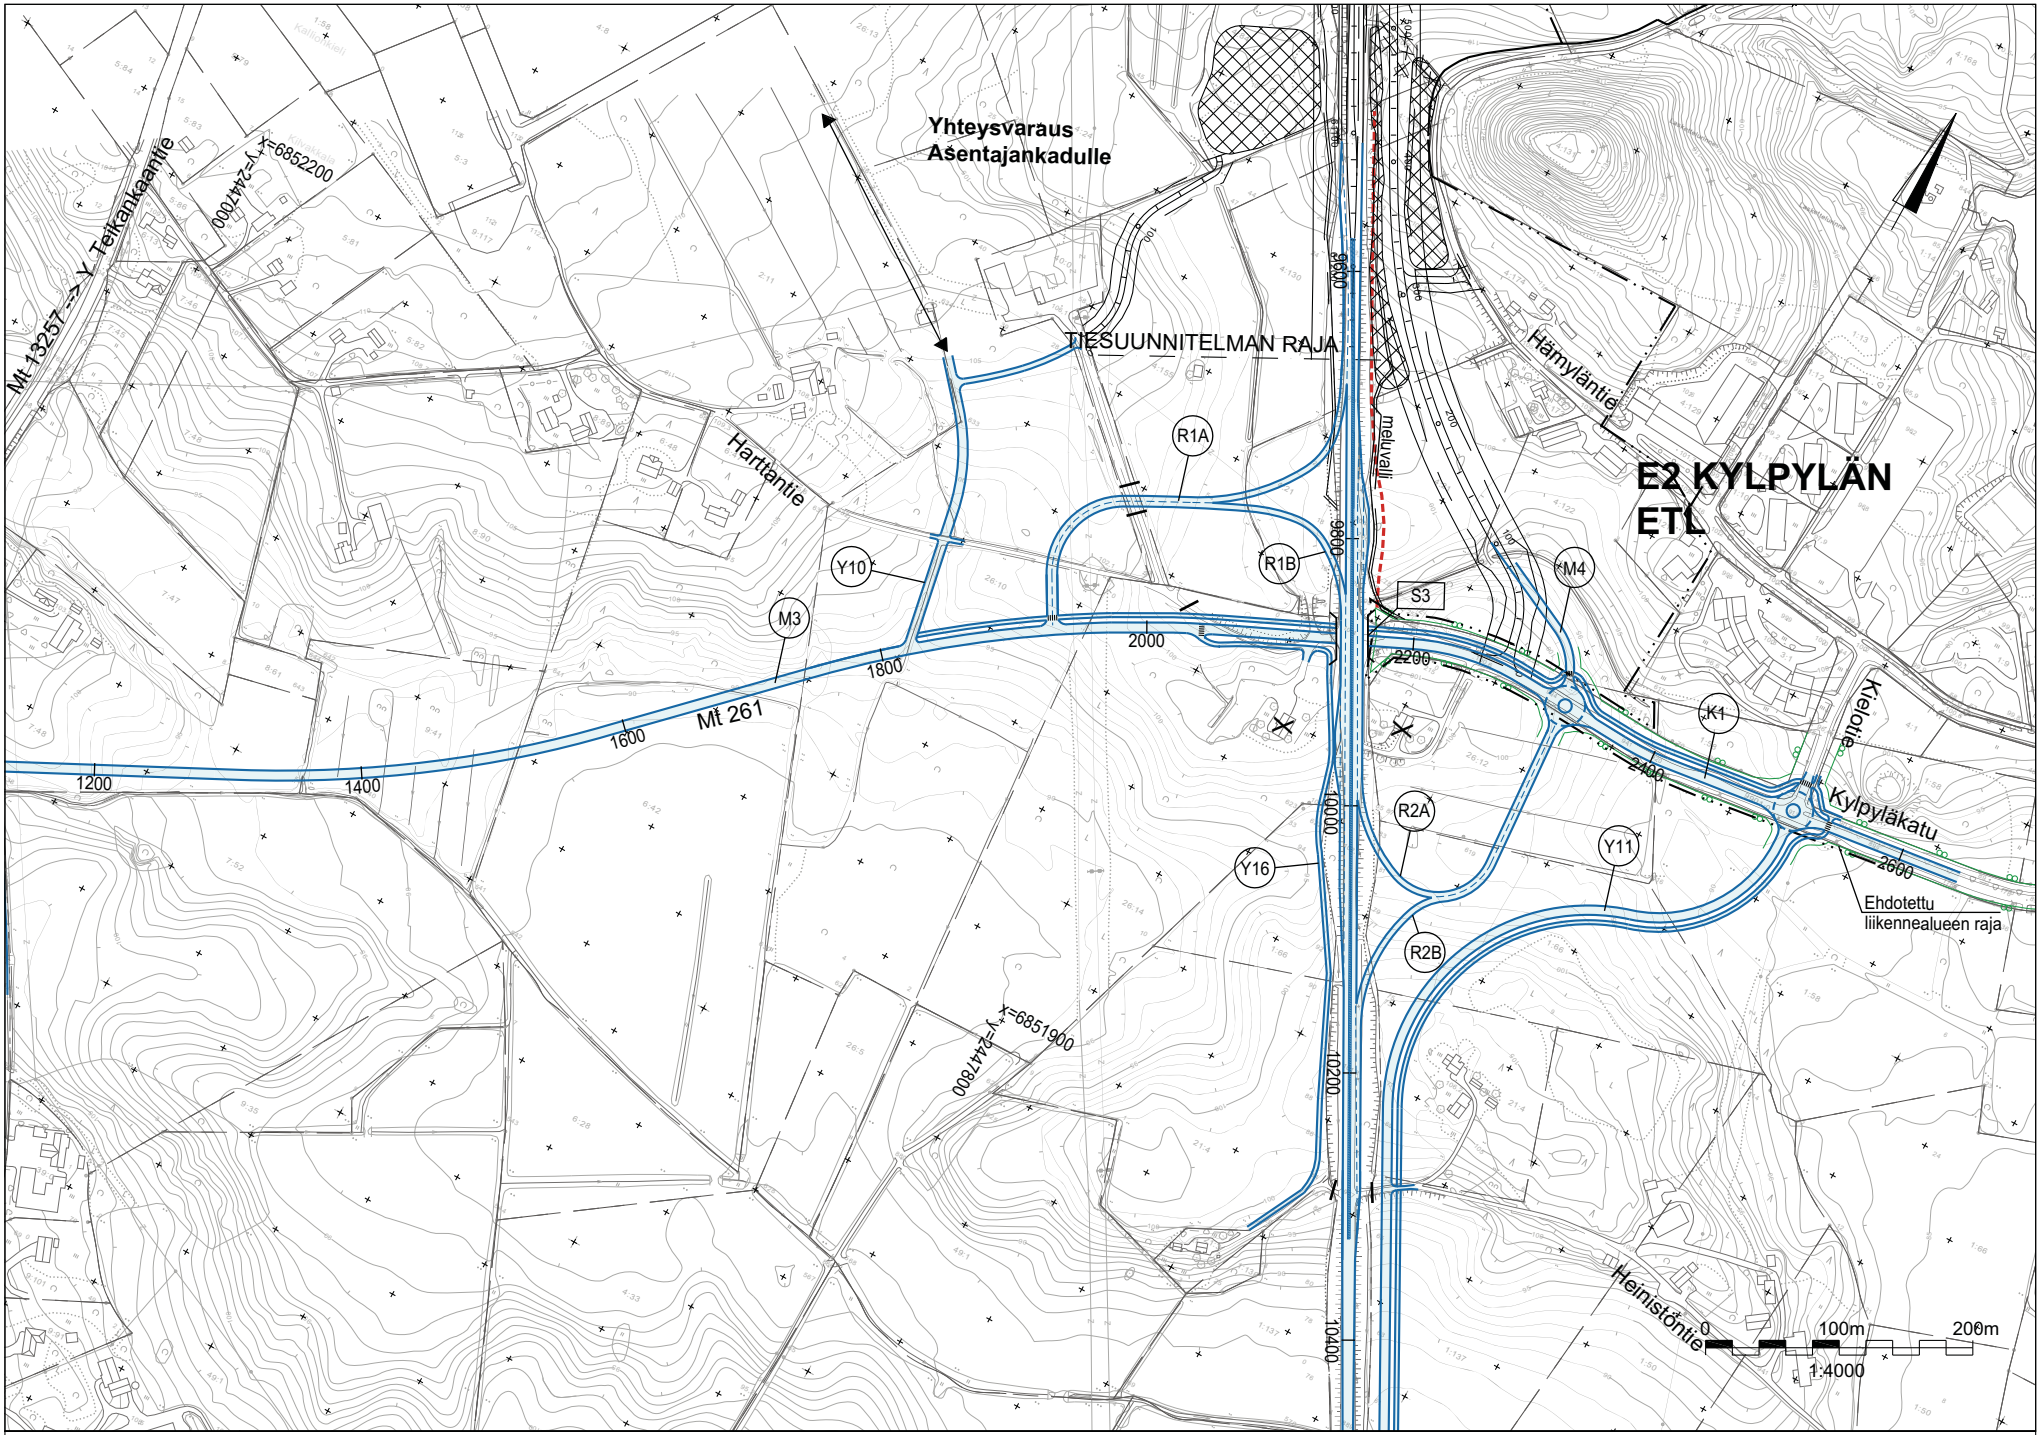

TIEHALLINTO VÄGFÖRVALTNINGEN

SITO

2008

VALTATIEN 3 TAMPERE - VAASA PARANTAMINEN VÄLILLÄ MANSONIEMI - IKAALINEN, YLEISSUUNNITELMA

Suunnitelmakartta
plv 1200 -2600

Piir. n:o
Y2-11

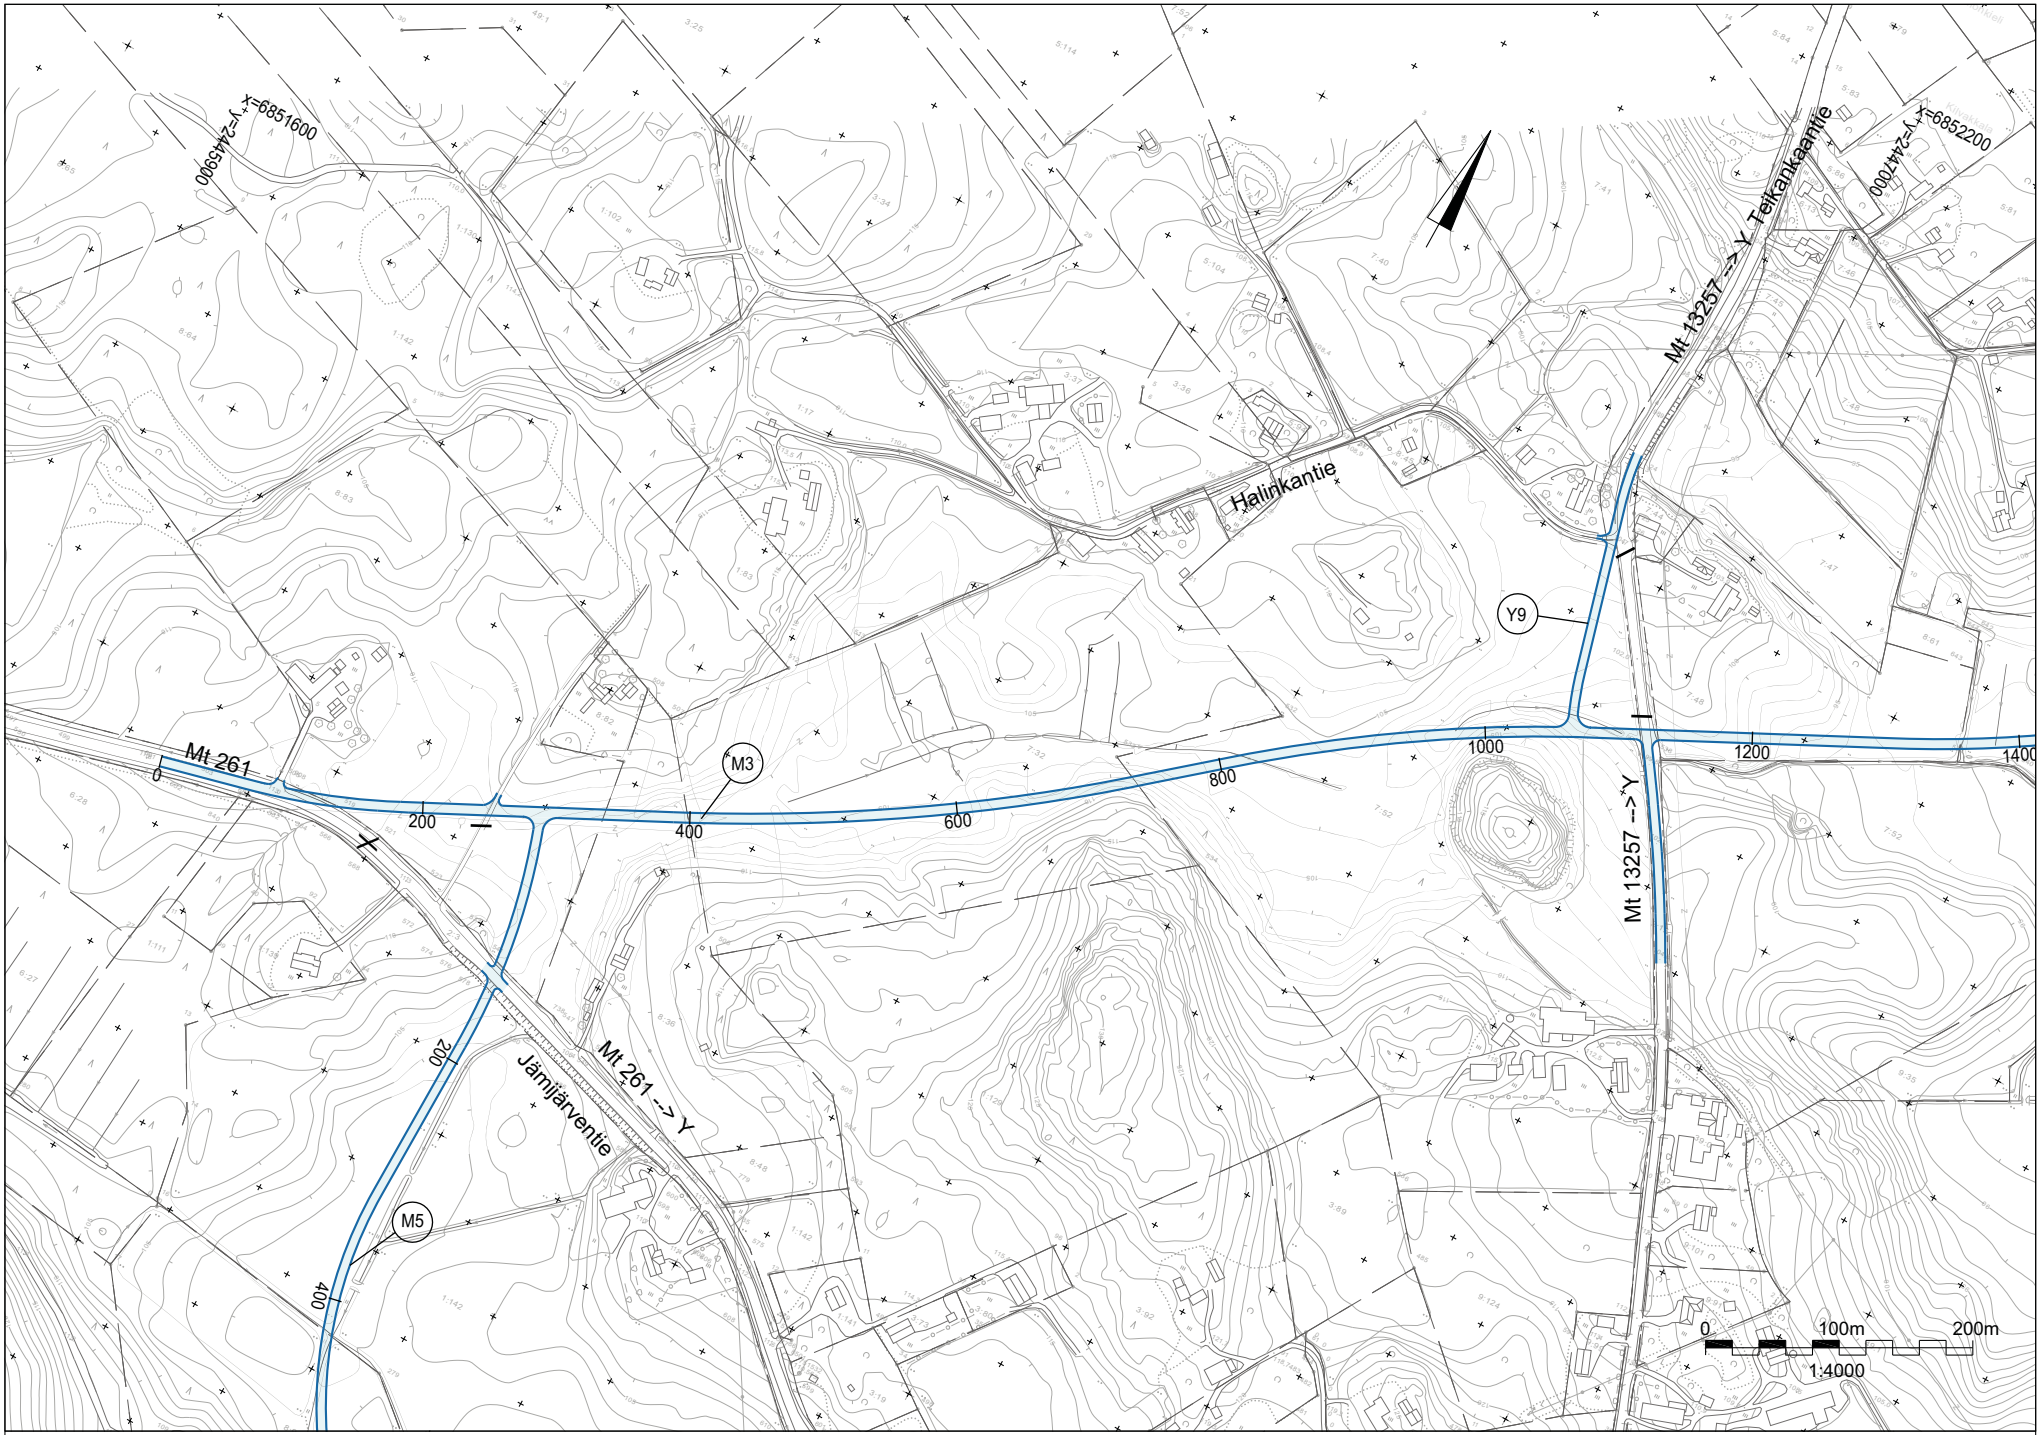

TIEHALLINTO VÄGFÖRVALTNINGEN

SITO

2008

VALTATIEN 3 TAMPERE - VAASA PARANTAMINEN VÄLILLÄ MANSONIEMI - IKAALINEN, YLEISSUUNNITELMA

Suunnitelmakartta
plv 0 -1200

Piir. n:o
Y2-12

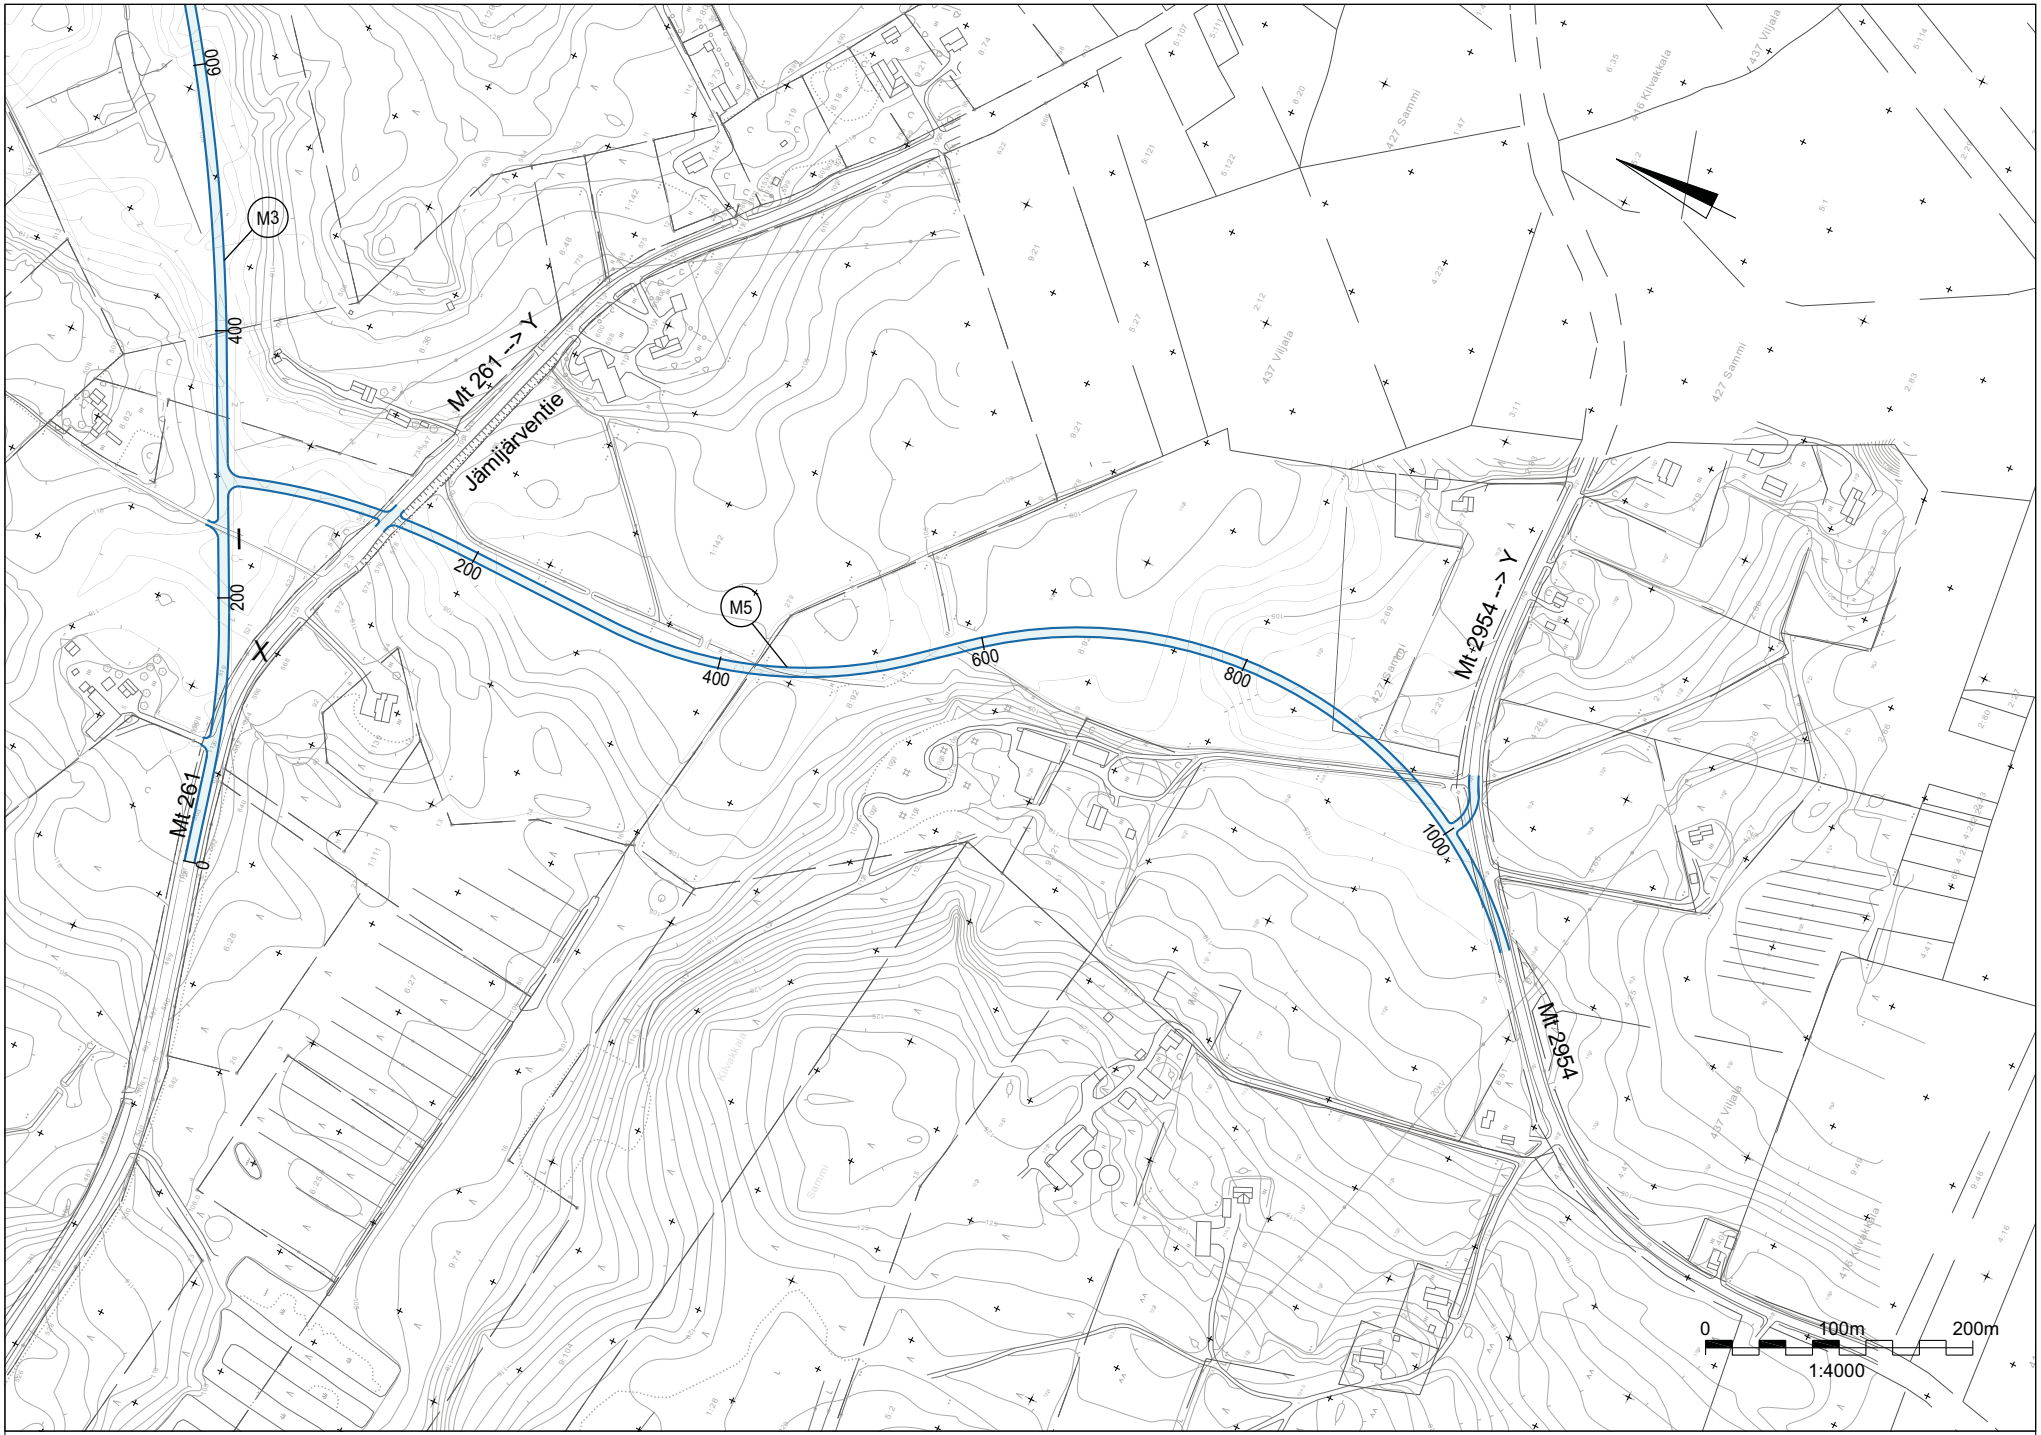

TIEHALLINTO VÄGFÖRVALTNINGEN

SITO

2008

VALTATIEN 3 TAMPERE - VAASA PARANTAMINEN VÄLILLÄ MANSONIEMI - IKAALINEN, YLEISSUUNNITELMA

Suunnitelmakartta
plv 0 -1200

Piir. n:o
Y2-13