T:\tie2018\1510042759 Vt3 Sääksjärvi TS ja RS\tulokset_TS\Osa B. Tiesuunnitelman pääpiirustukset\4T Liikennetekniset poikkileikkaukset\PERUSPOIKKILEIKKAUS.DWG

M1
Poikkileikkaus liityntäpysäköinnin kohdalla

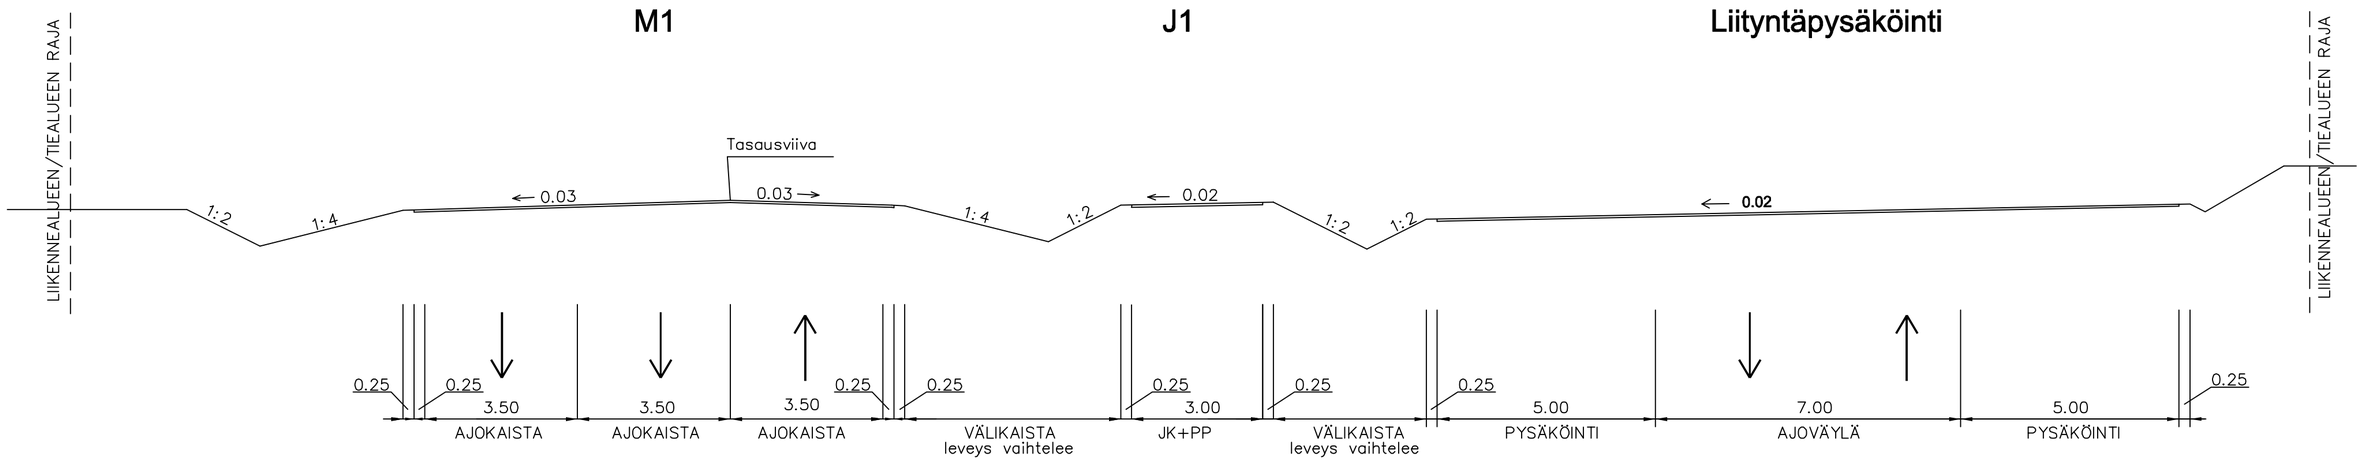

Merkki	Muutos	Pvm	Suunn.	Tark.

Elinkeino-, liikenne- ja ympäristökeskus

Lempäälän kunta

RAMBØLL
Ramboll
PL 718, Pakkahuoneenaukio 2
33101 Tampere

Pvm	Heikki Koski	Pvm	Timo Nevala	Pvm	Marko Turkki
15.10.2018		15.10.2018		15.10.2018	Tuomas Mäkelä

Koordinaattijärjestelmä ETRS-GK24
Korkeusjärjestelmä N2000

Tierekisteritunnus
3/134/5800 - /135/550

Valtatie 3 Sääksjärven eritasoliittymän parantaminen, Lempäälä
Tiesuunnitelma

Liikennetekninen poikkileikkaus
M1, J1 ja liityntäpysäköinti

Mittakaava	Piir.nro
1:100	4T-1