

*)Erikoiskuljetusten reitillä

KORKEA KALLIOLEIKKAUS

MATALA KALLIOLEIKKAUS
LYHYT KALLIOLEIKKAUS


MAALAATIKKO, MAALEIKKAUS / MATALA PINGER

KORKEA PINGER TIEKAIDE / KORKEA PINGER MELUKAIDE


Luonnos 15.11.2019

Merkki	Muutos	Pvm	Suunn.	Tark.	Koordinaattijärjestelmä	ETRS-GK26	Valtatien 12 parantaminen välillä Uusikylä-Tillola, Lahti ja Iitti		
Eläkeläis- ja liikenne- ja ympäristökeskus		Finnmap Infra		PÖYRY FINLAND OY	Korkeusjärjestelmä	N2000	Tiesuunnitelma		
Pvm	A. Elf	X. X	I. Puustinen		Tiirekisterinumero	12 224 16500- 231 3460	Liikennetekninen poikkileikkaus		Mittakaava
xx.xx.xxxx		X. X	X. X				Vt12 1+1		1:100
									Piir.nro
									4T-1


MAALAAHIKKO, MAALAIKKAU / MATAA PENER

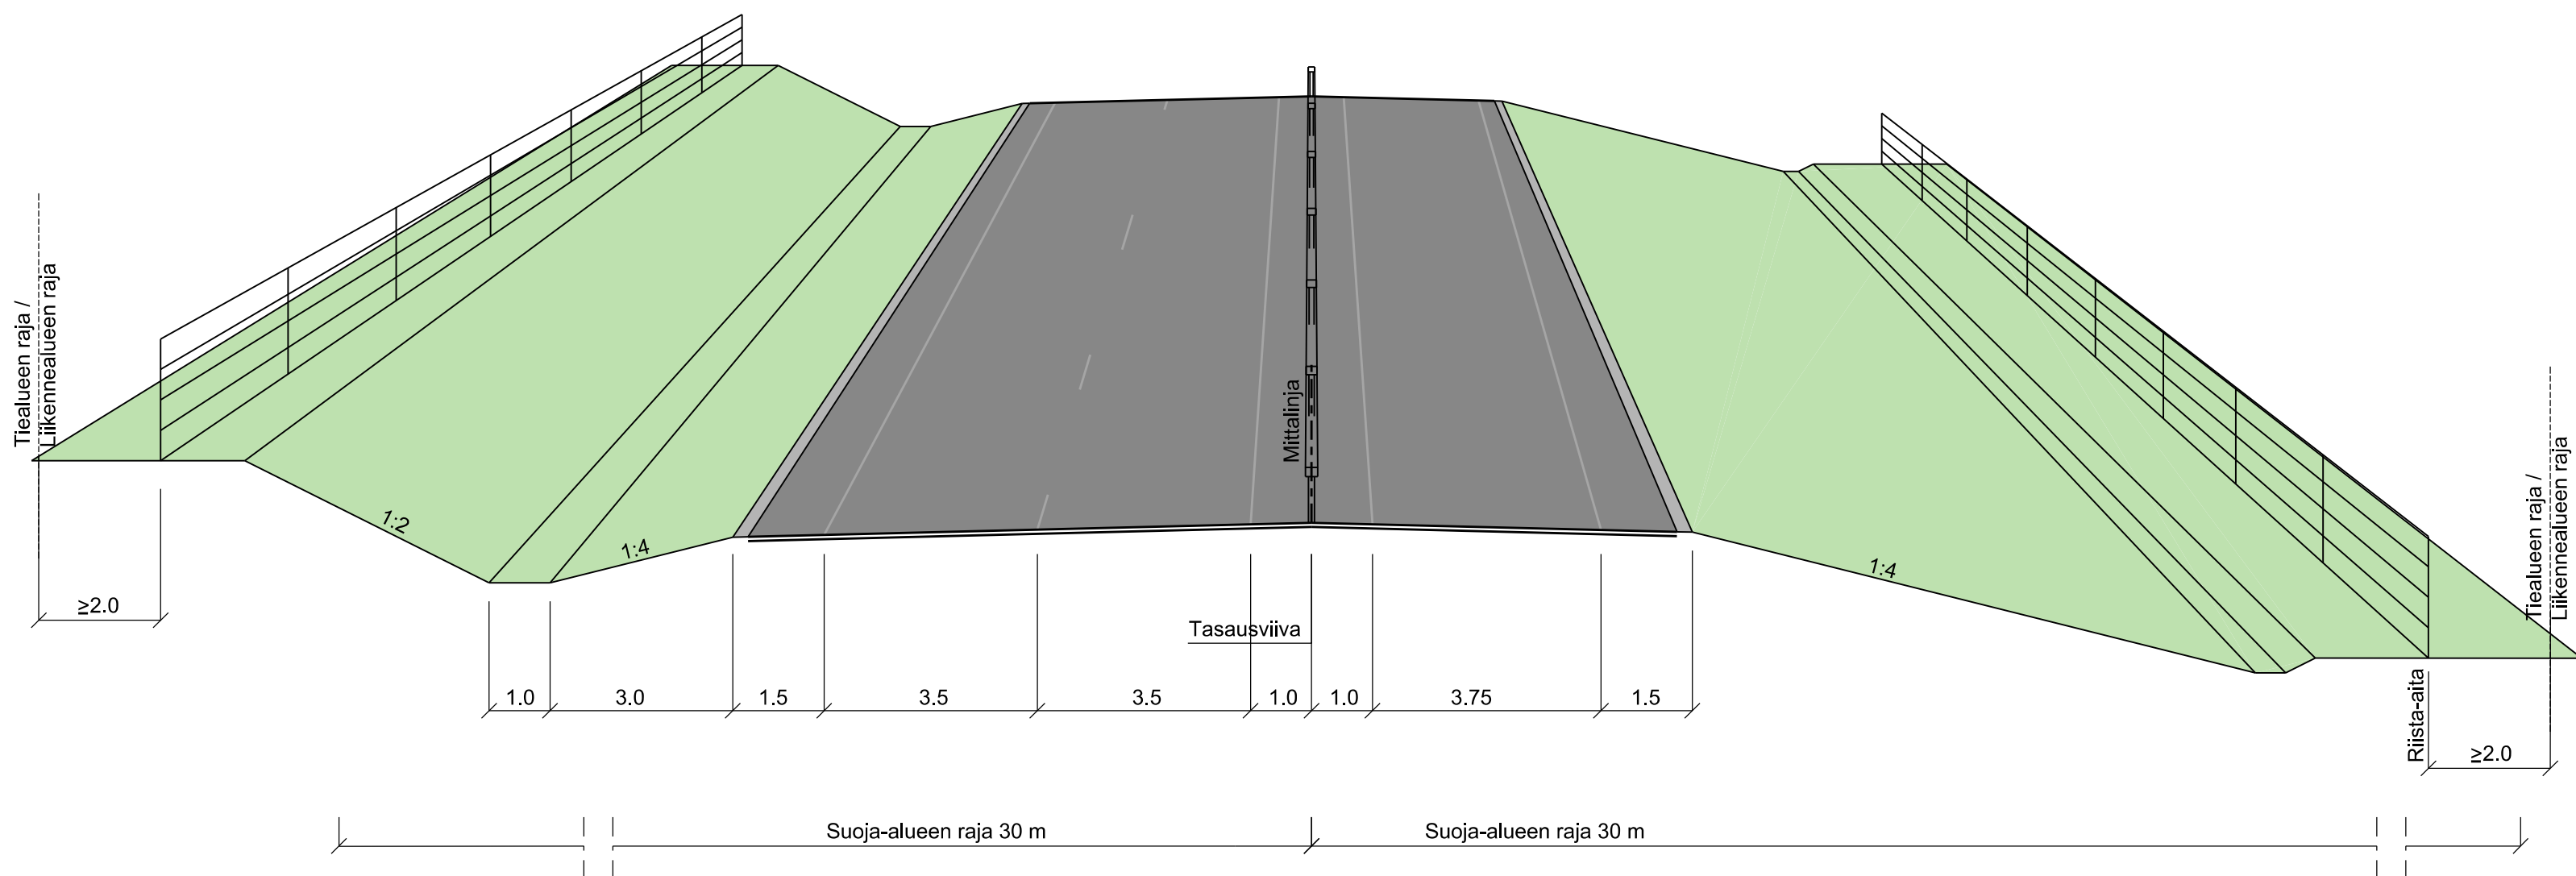


KORKEA PENER

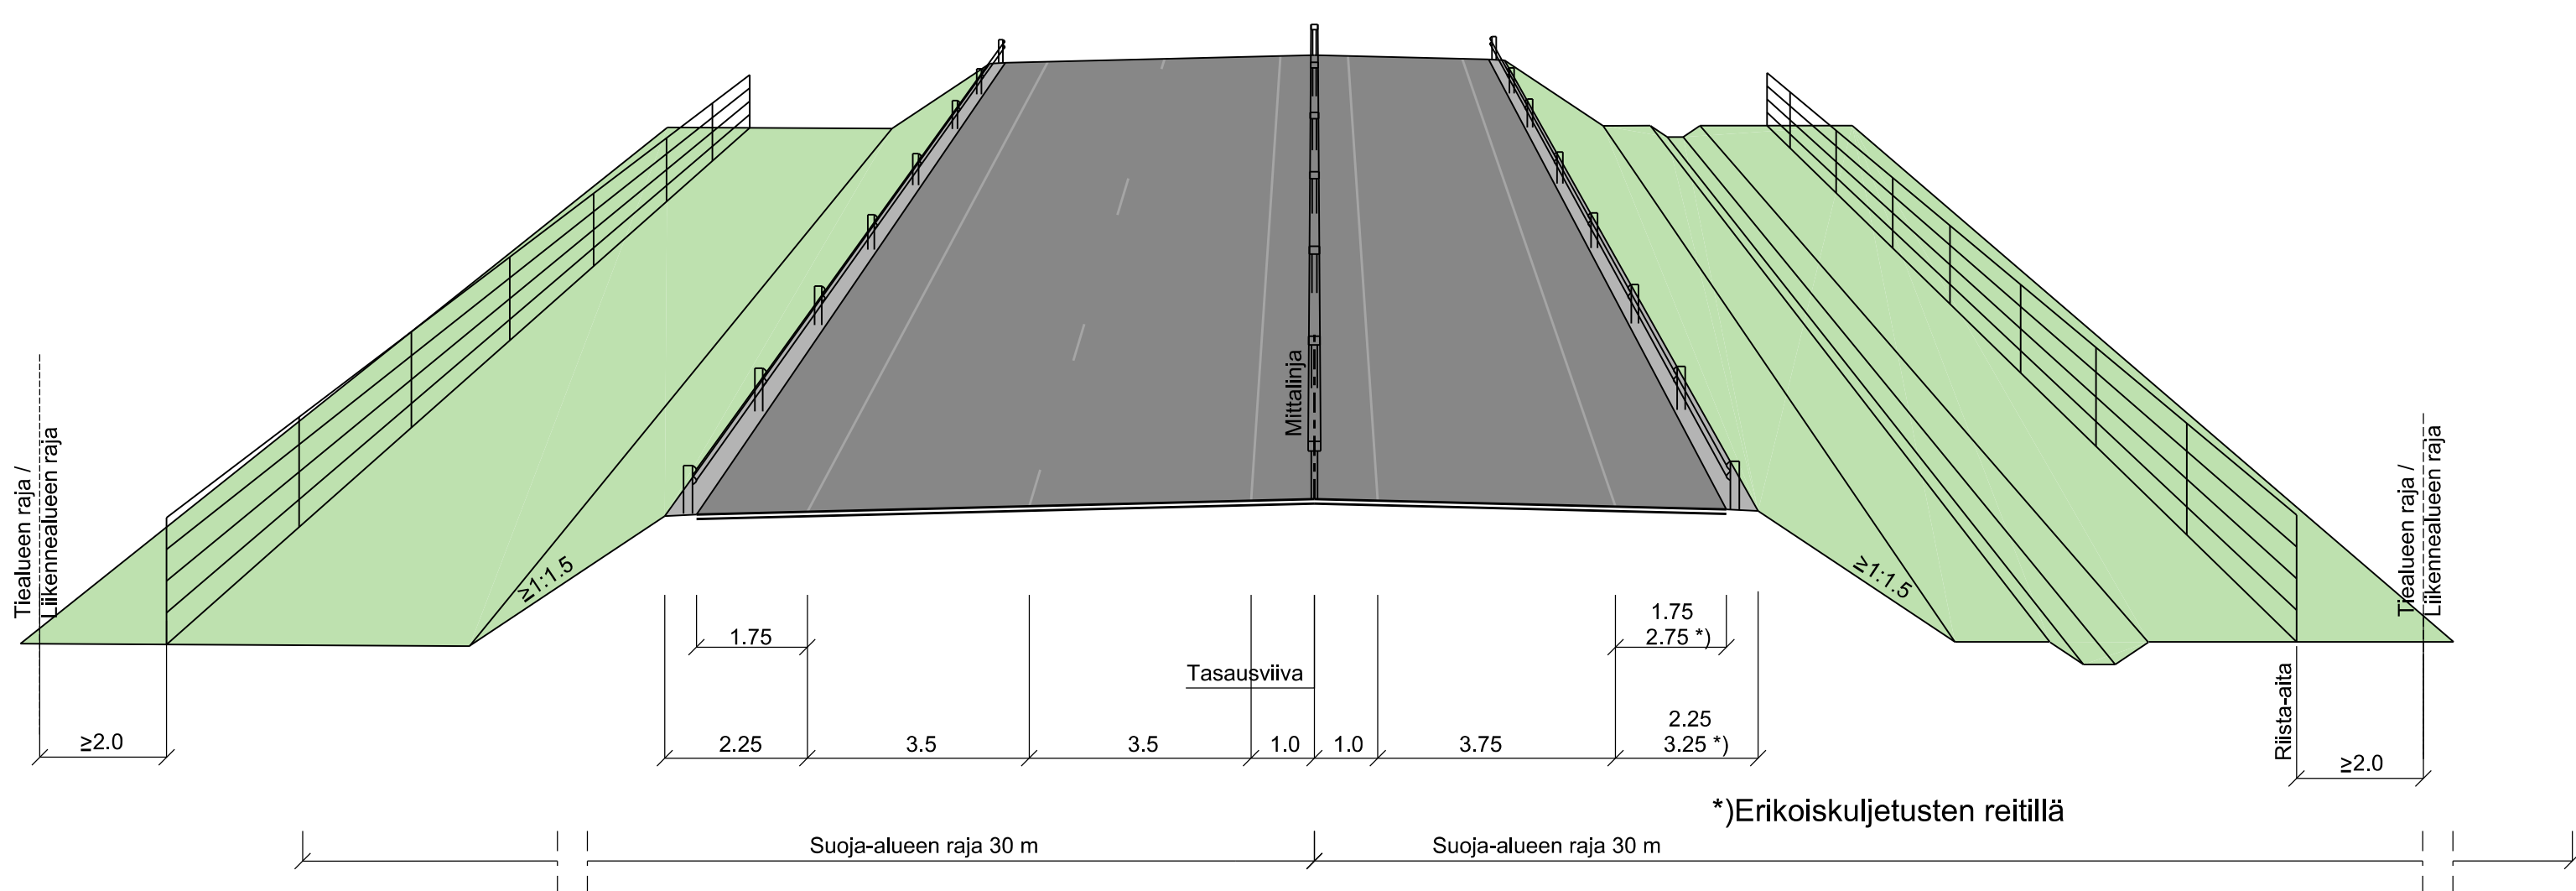

KORKEA PENER, MELUKAIDE

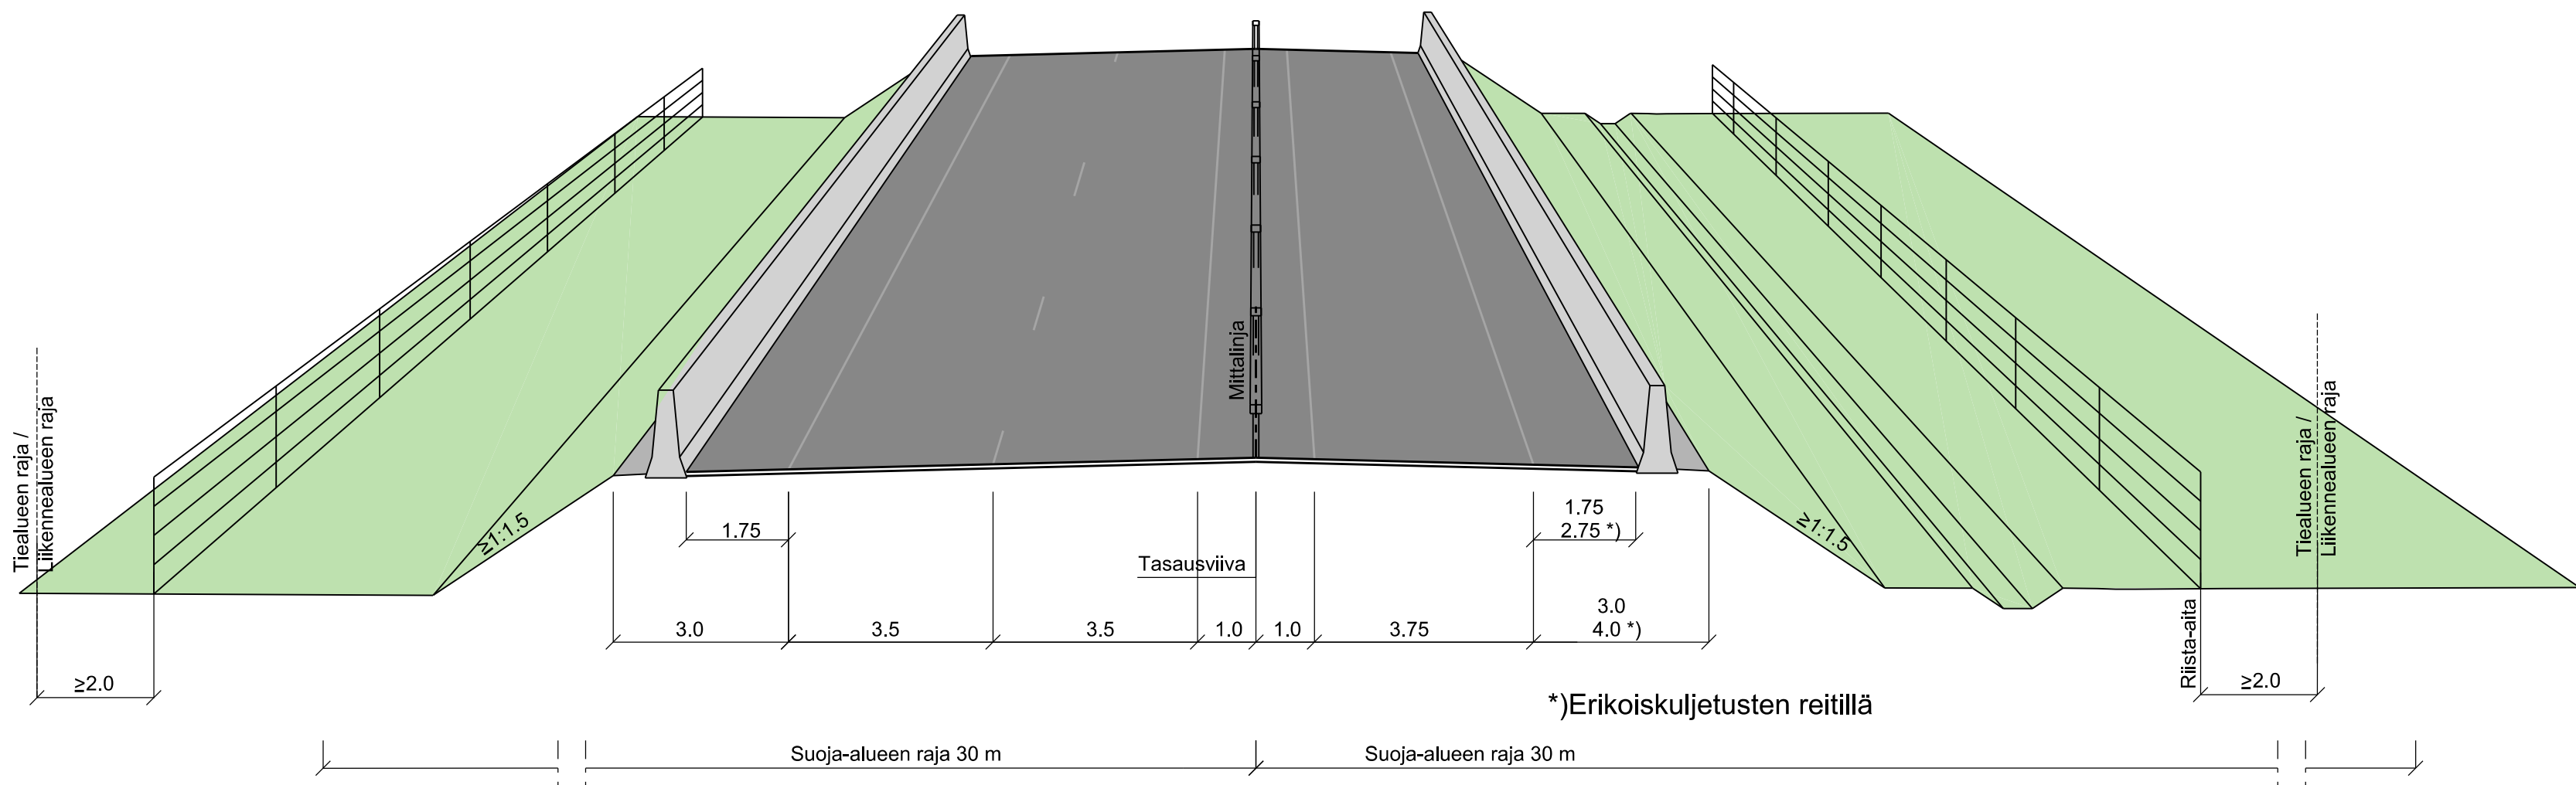


KORKEA KALLIOLEIKKAUS

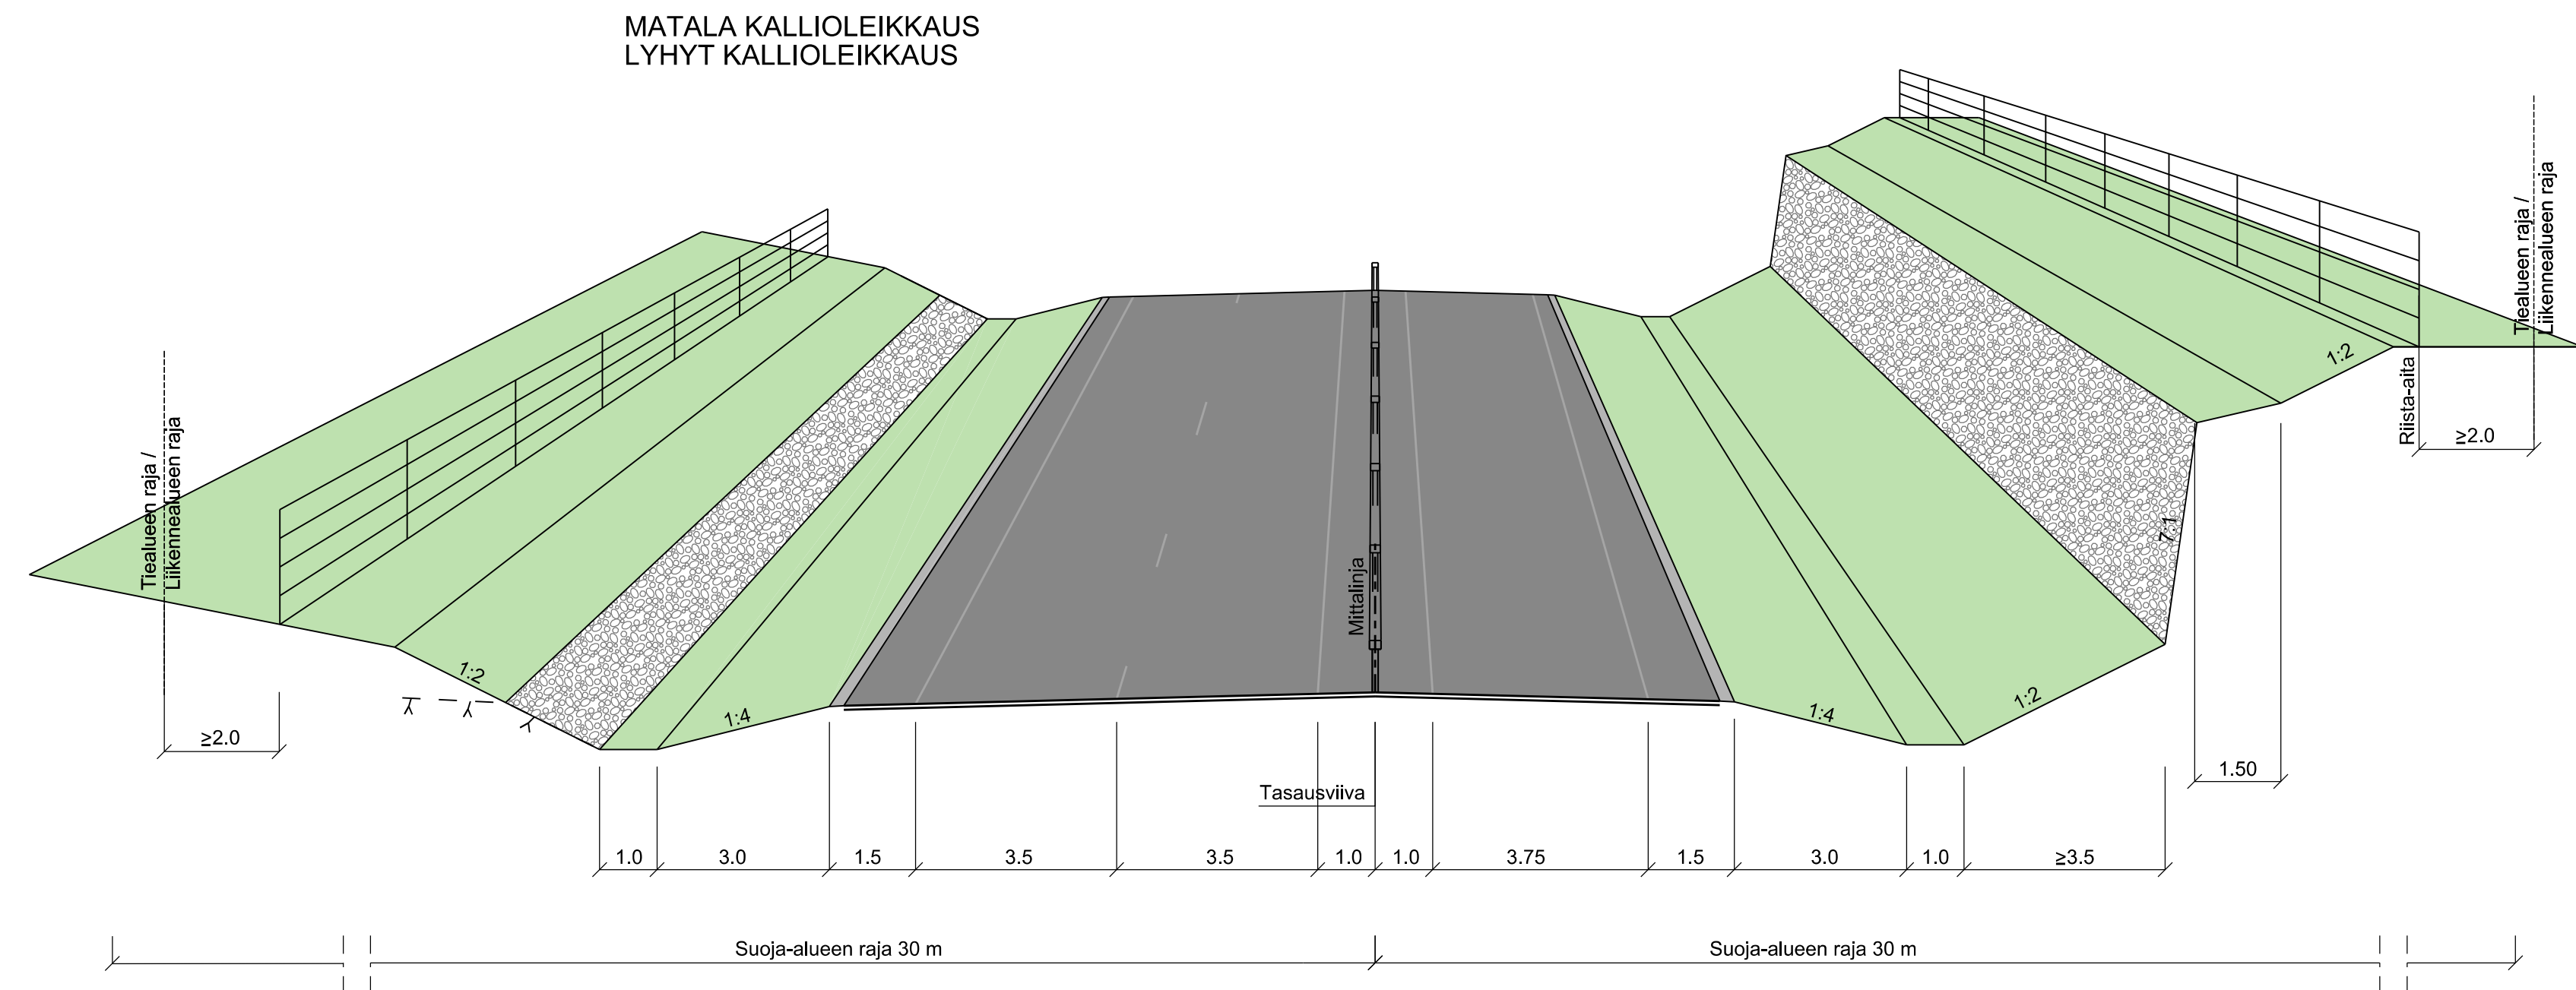

MATAA KALLIOLEIKKAUS
LYHYT KALLIOLEIKKAUS


MELUVALLI / MELUAI

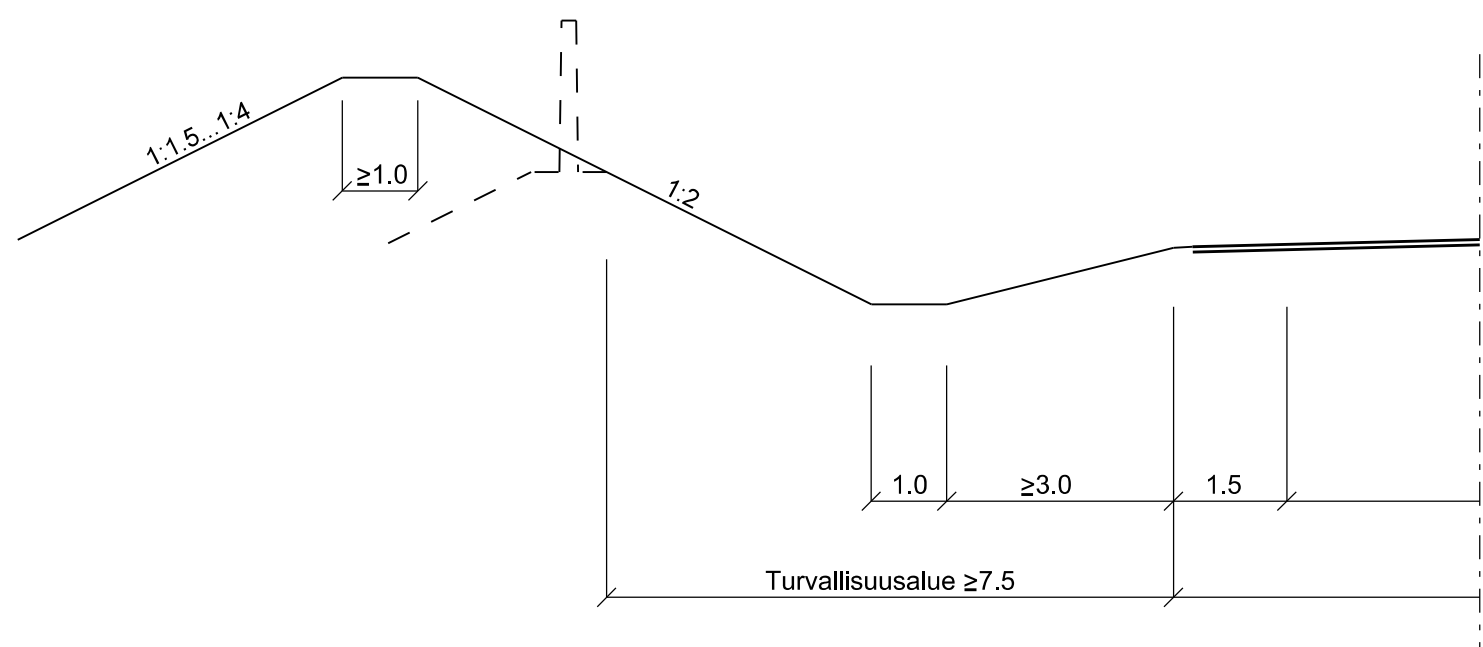


Luonnos 15.11.2019

Merkki	Muutos	Pvm	Suunn.	Tark.	Koordinaattijärjestelmä	ETRS-GK26	Valtatien 12 parantaminen välillä Uusikylä-Tillola, Lahti ja Iitti
	A, Eif	X, X	X, X	X, X	Korkeusjärjestelmä	N2000	Tiesuunnitelma
Pvm	XX.XX.XXXX	XX.XX.XXXX	XX.XX.XXXX	XX.XX.XXXX	Tietyksittely	12 224 16500- 231 3460	Liikennetekninen poikkileikkaus
							V12 2+1
							Mittakaava
							1:100
							Piir.no
							4T-2


MAALAATIKKO / MAALEIKKAUS

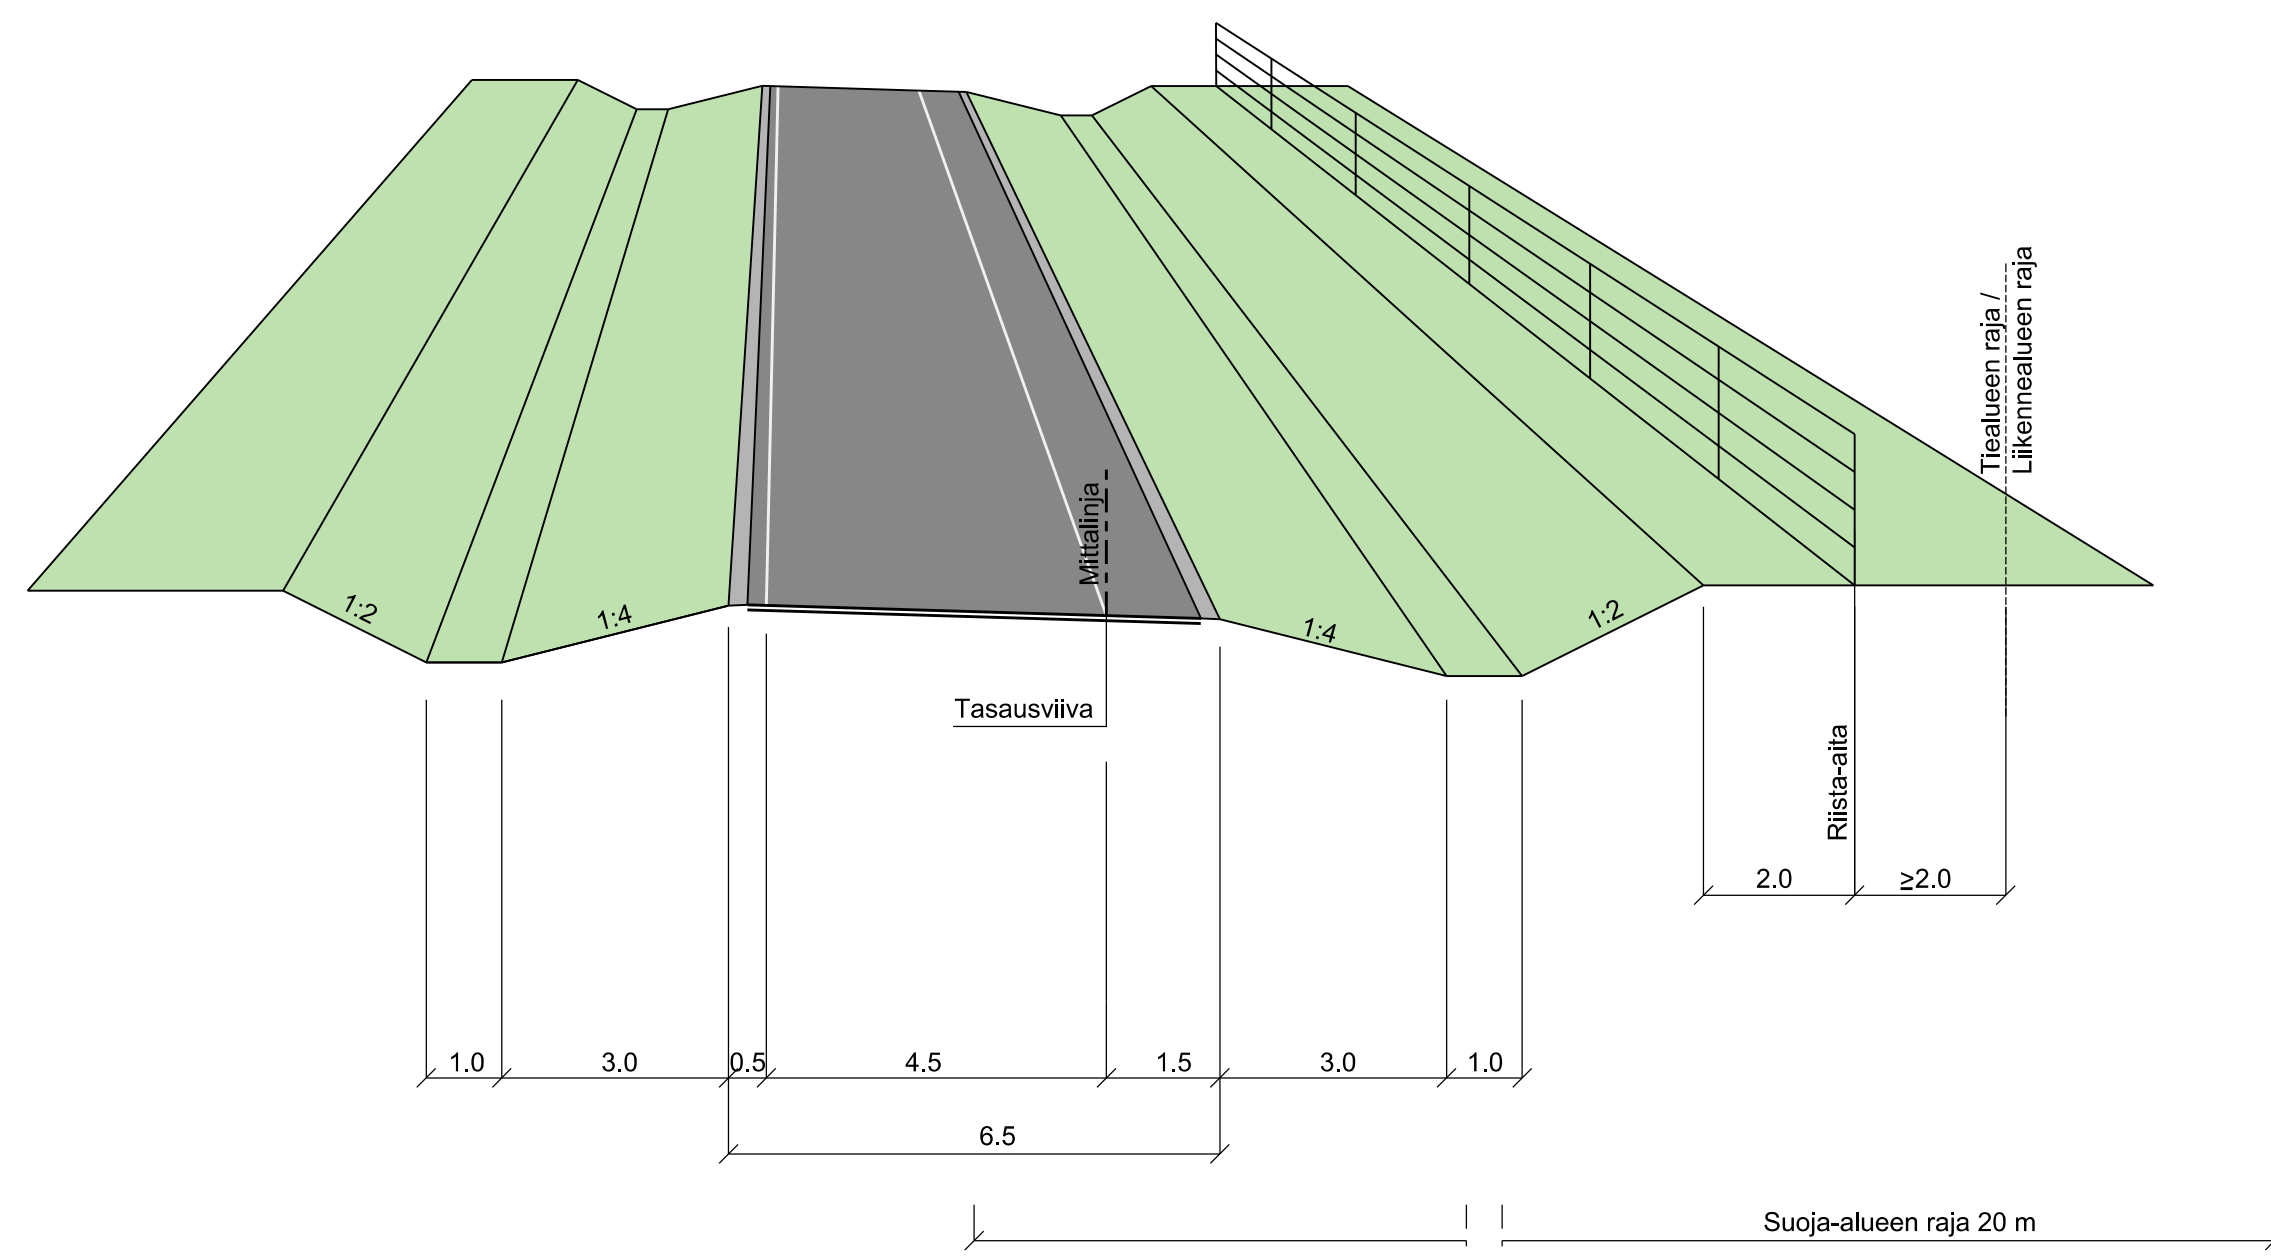


MATALA PENGINE

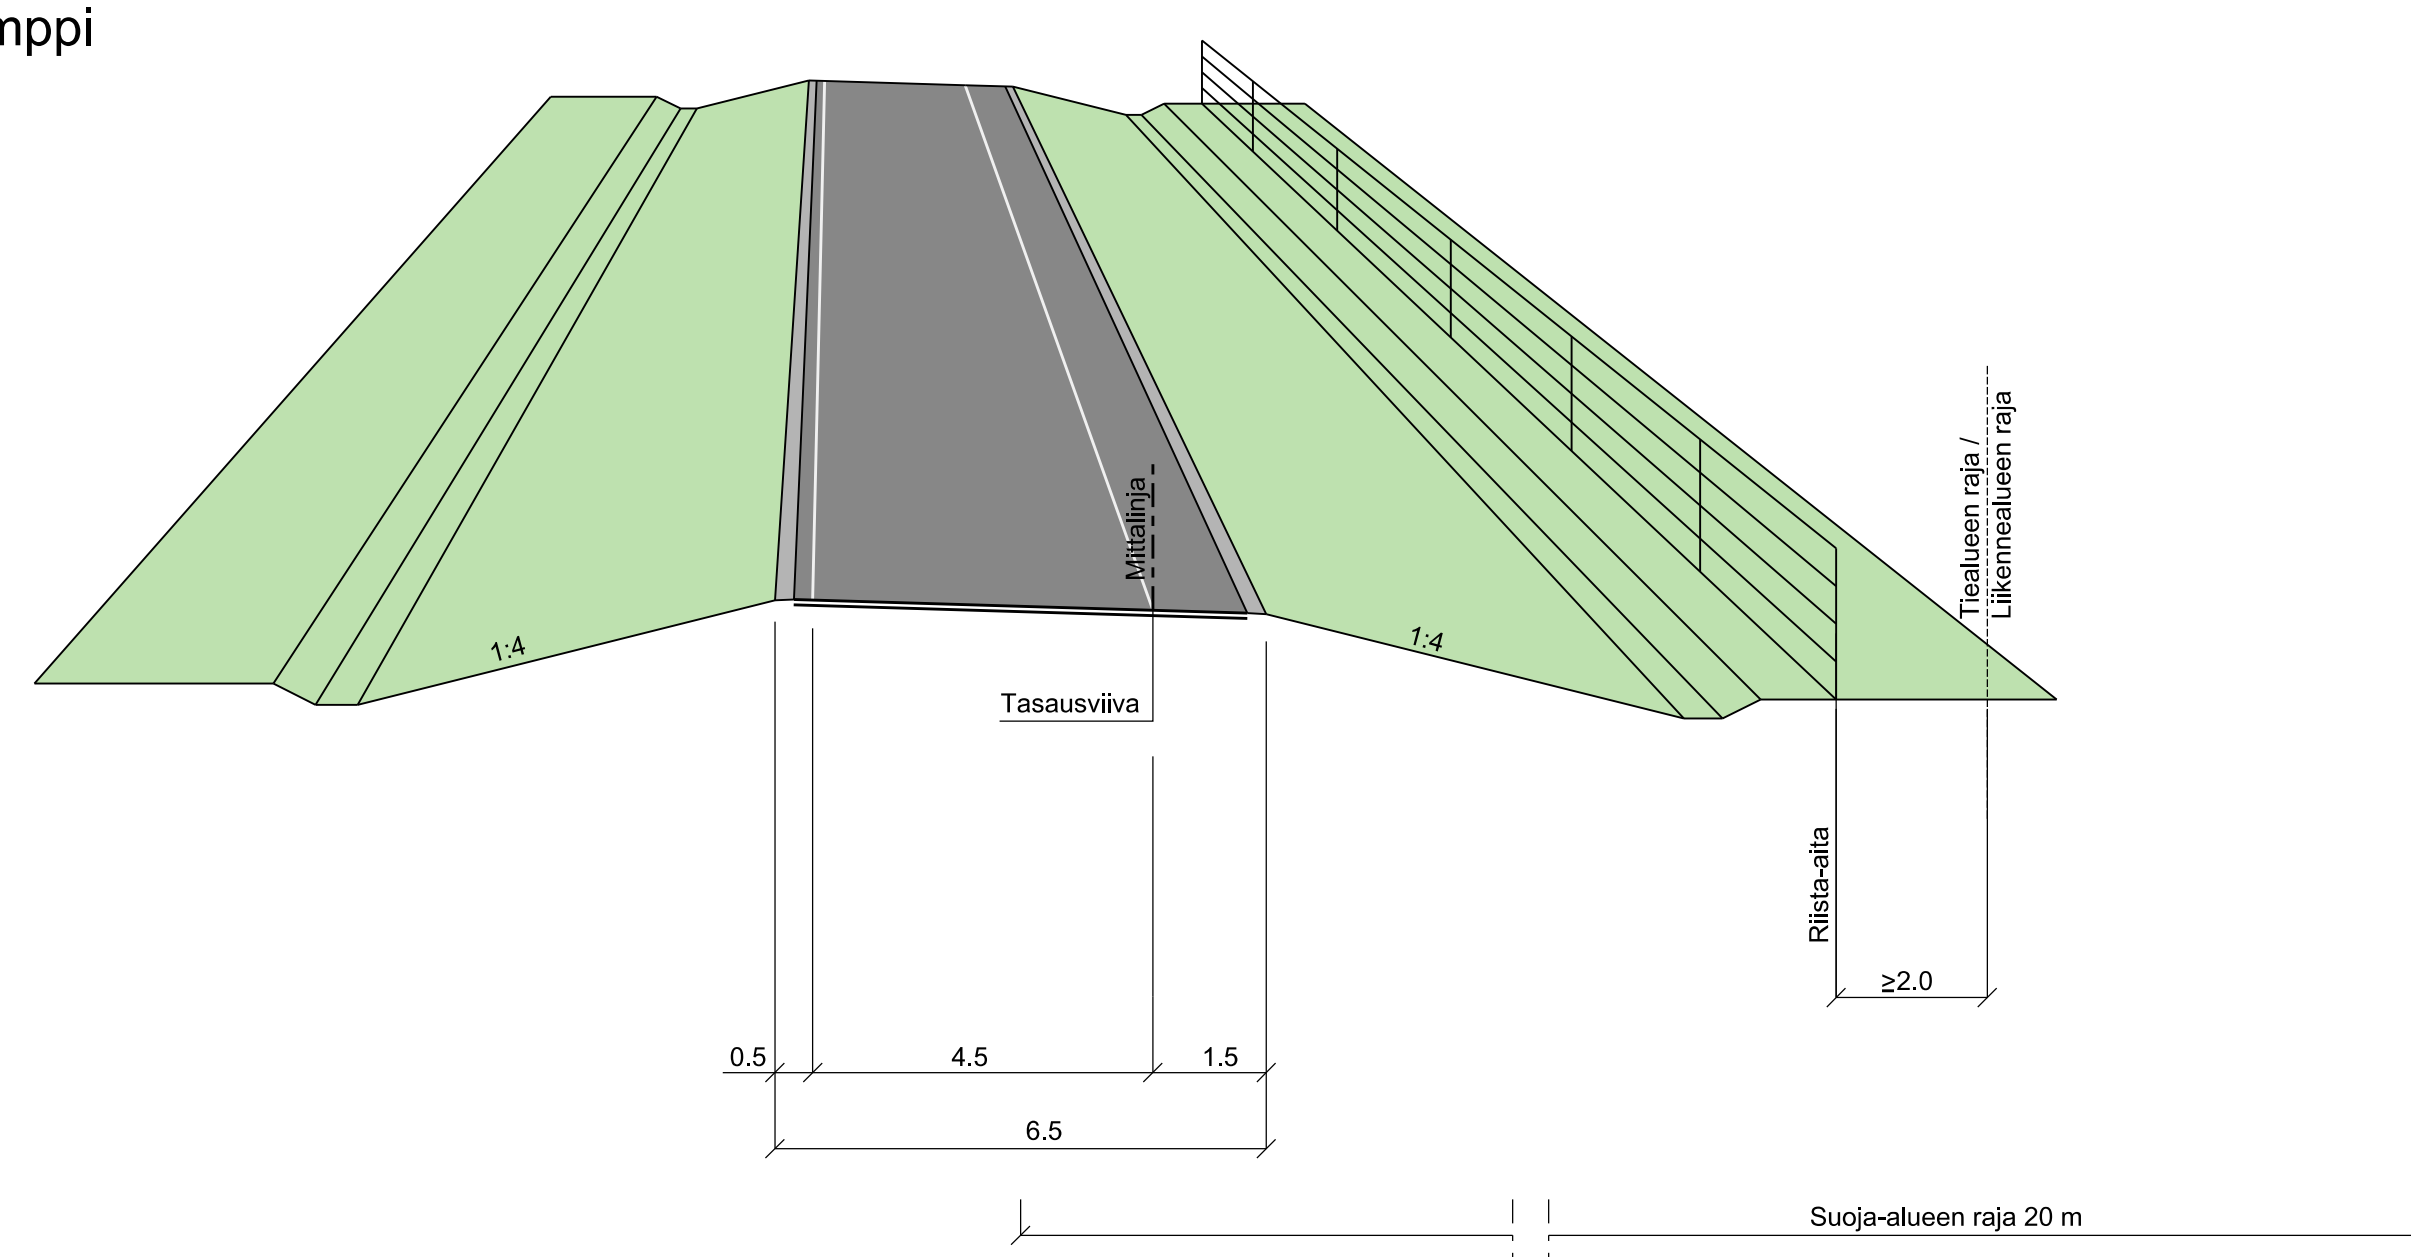


KALLIOLEIKKAUS

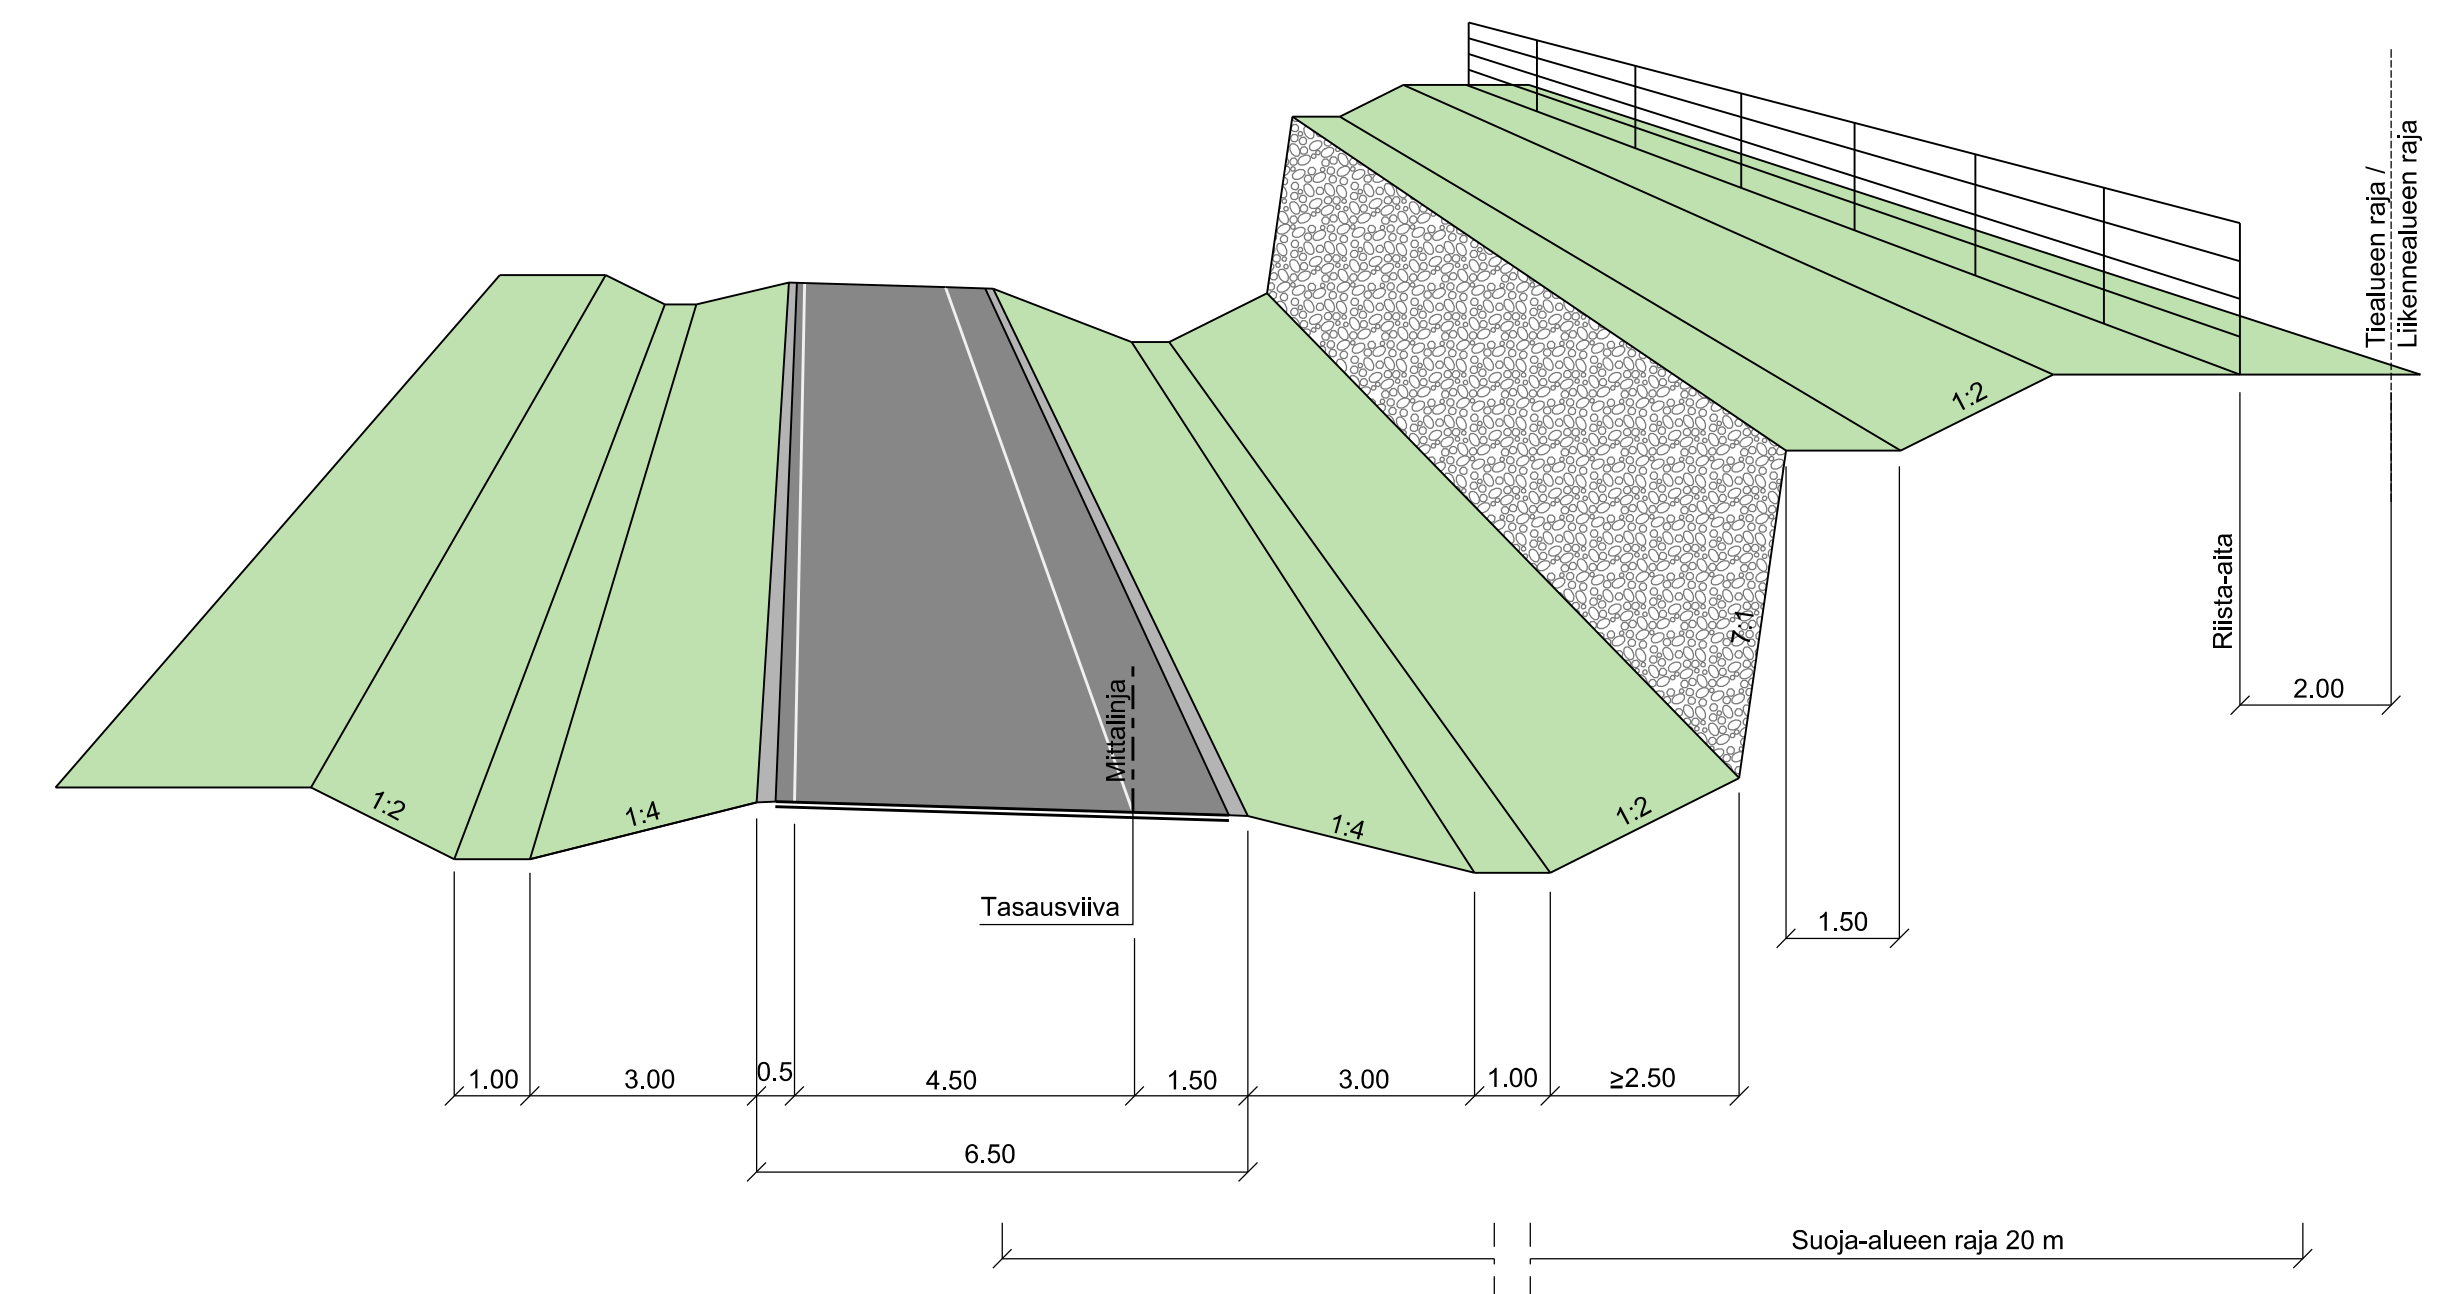


KORKEA Penger

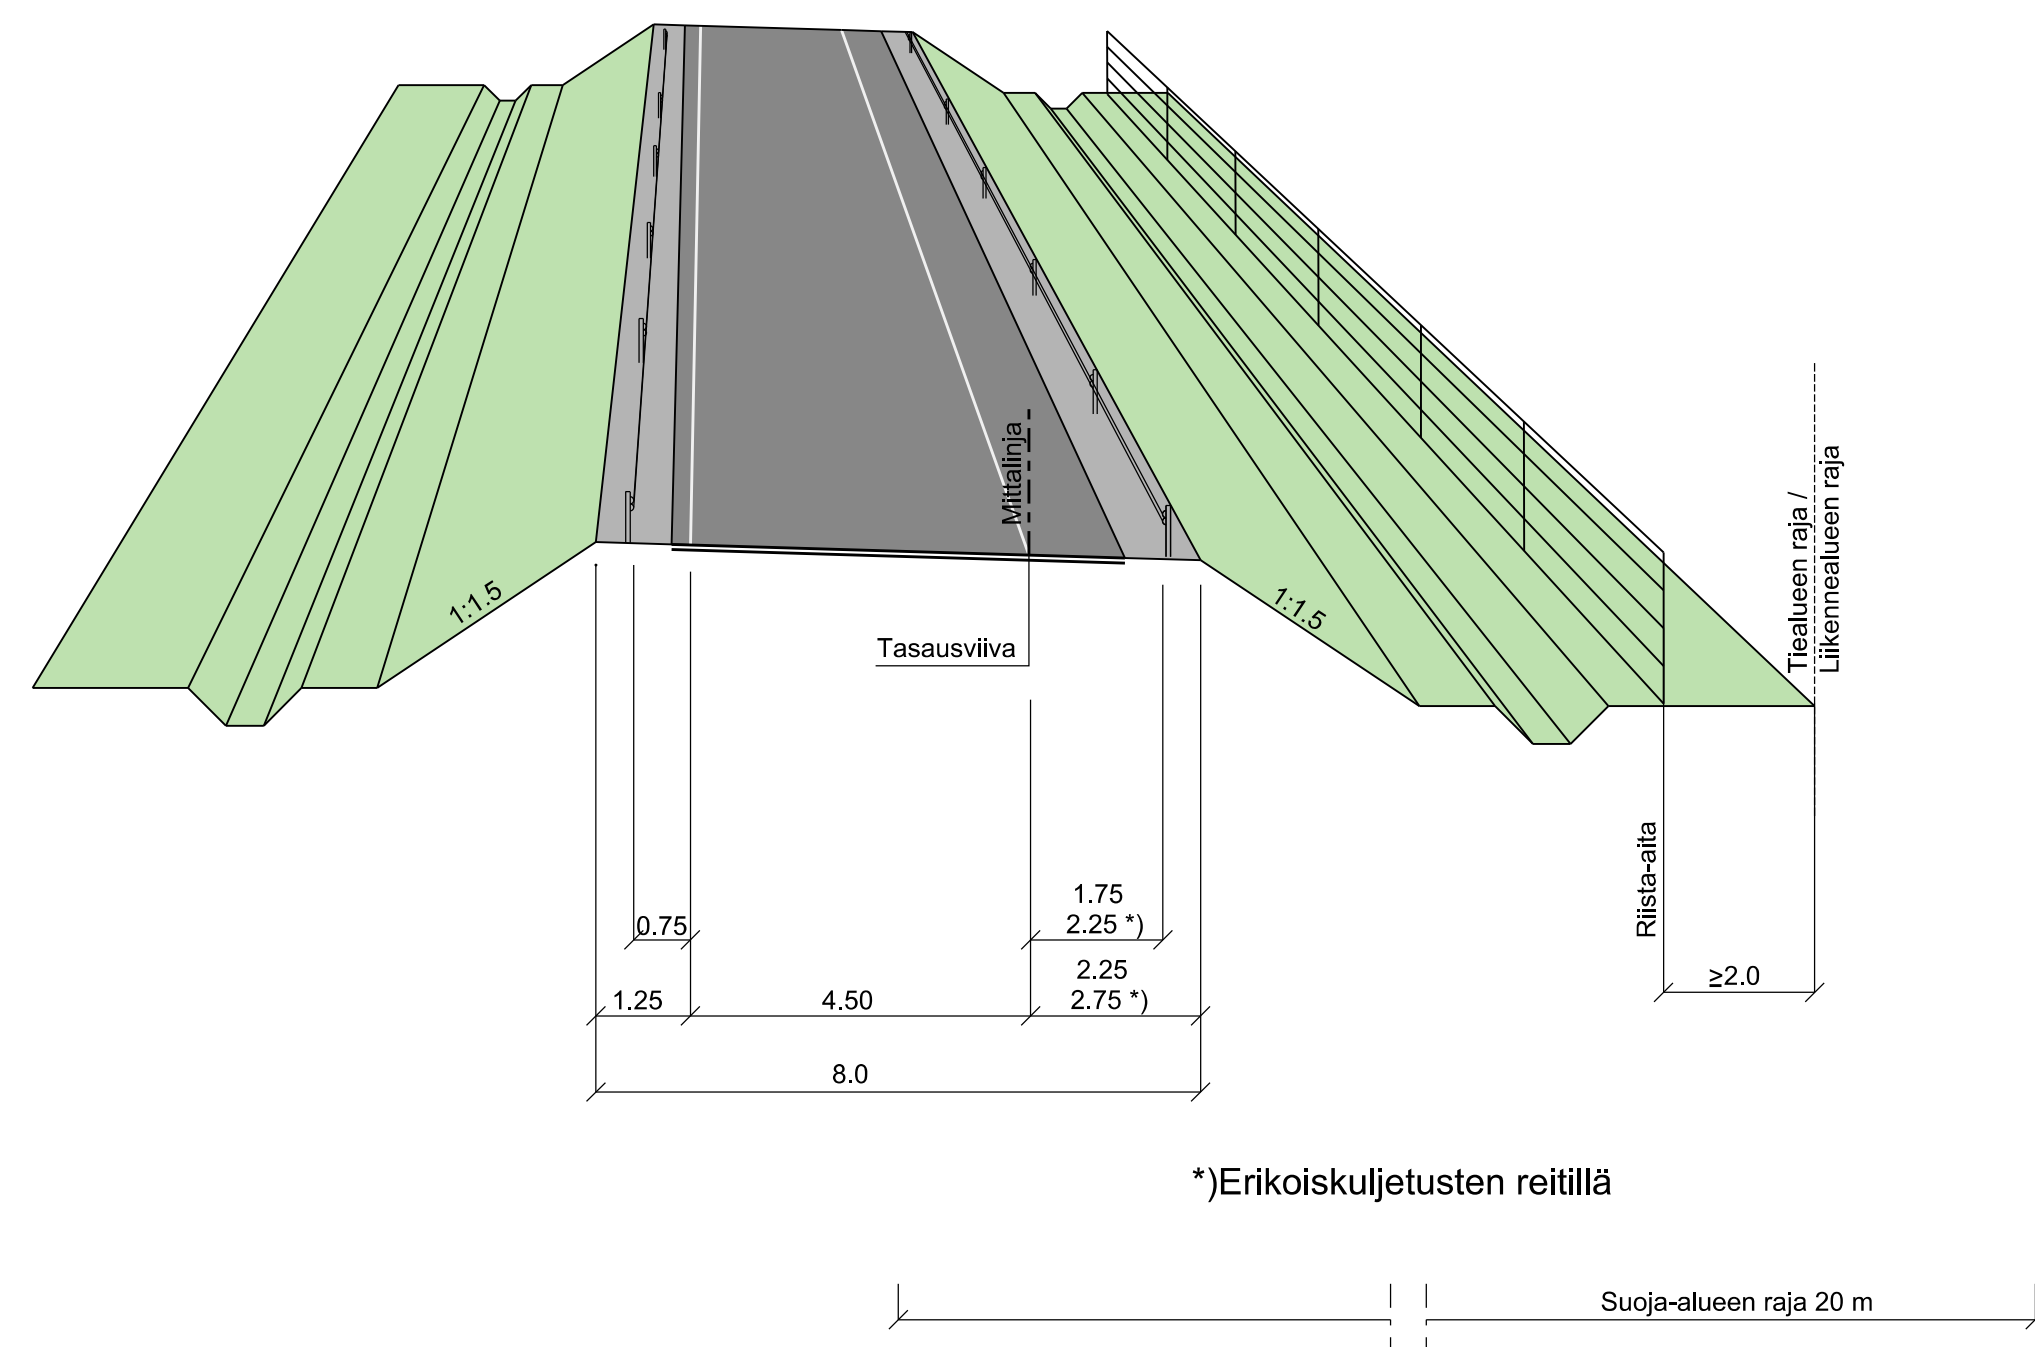


RINNAKKAISET RAMPIT

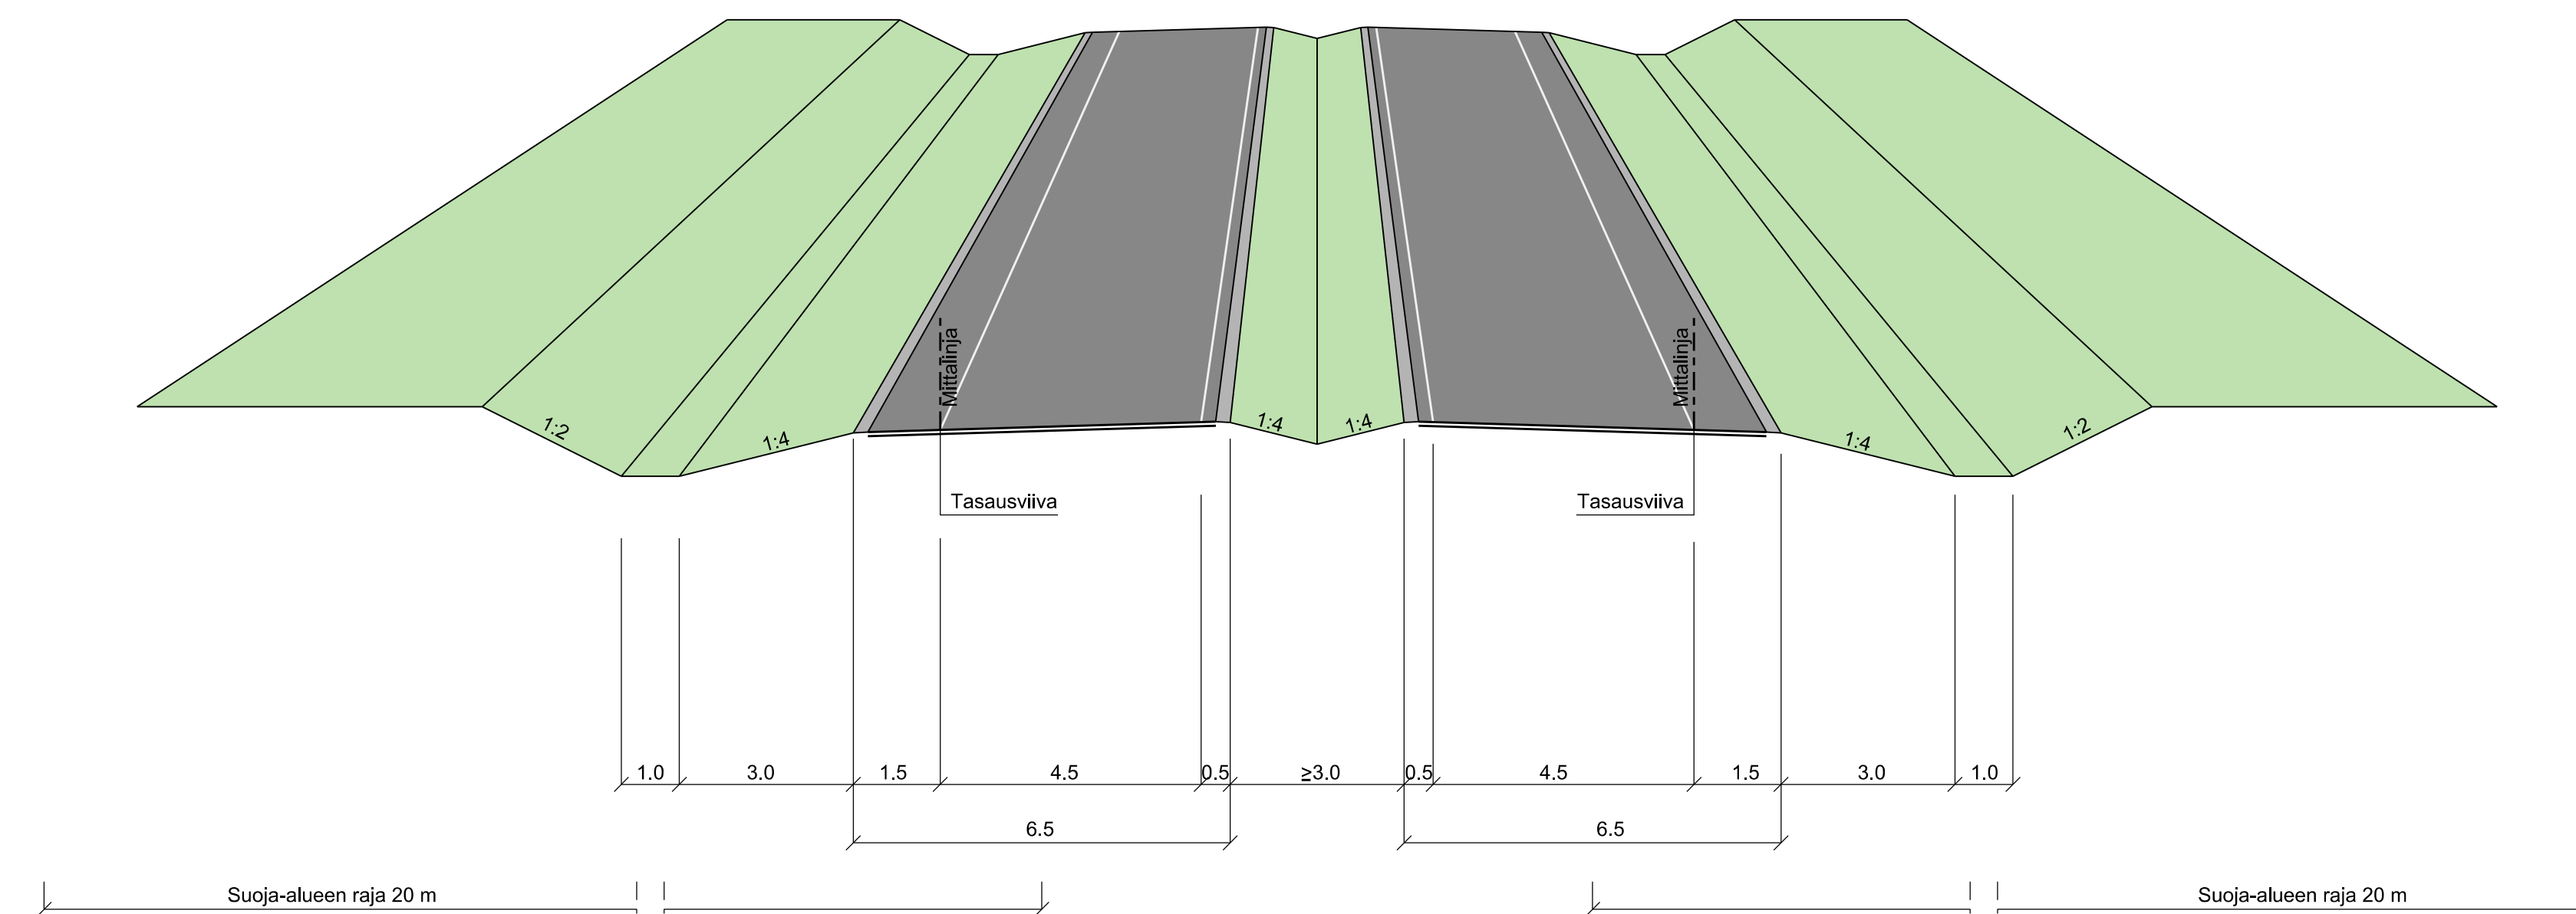

KORKEA Penger,
Melukaide


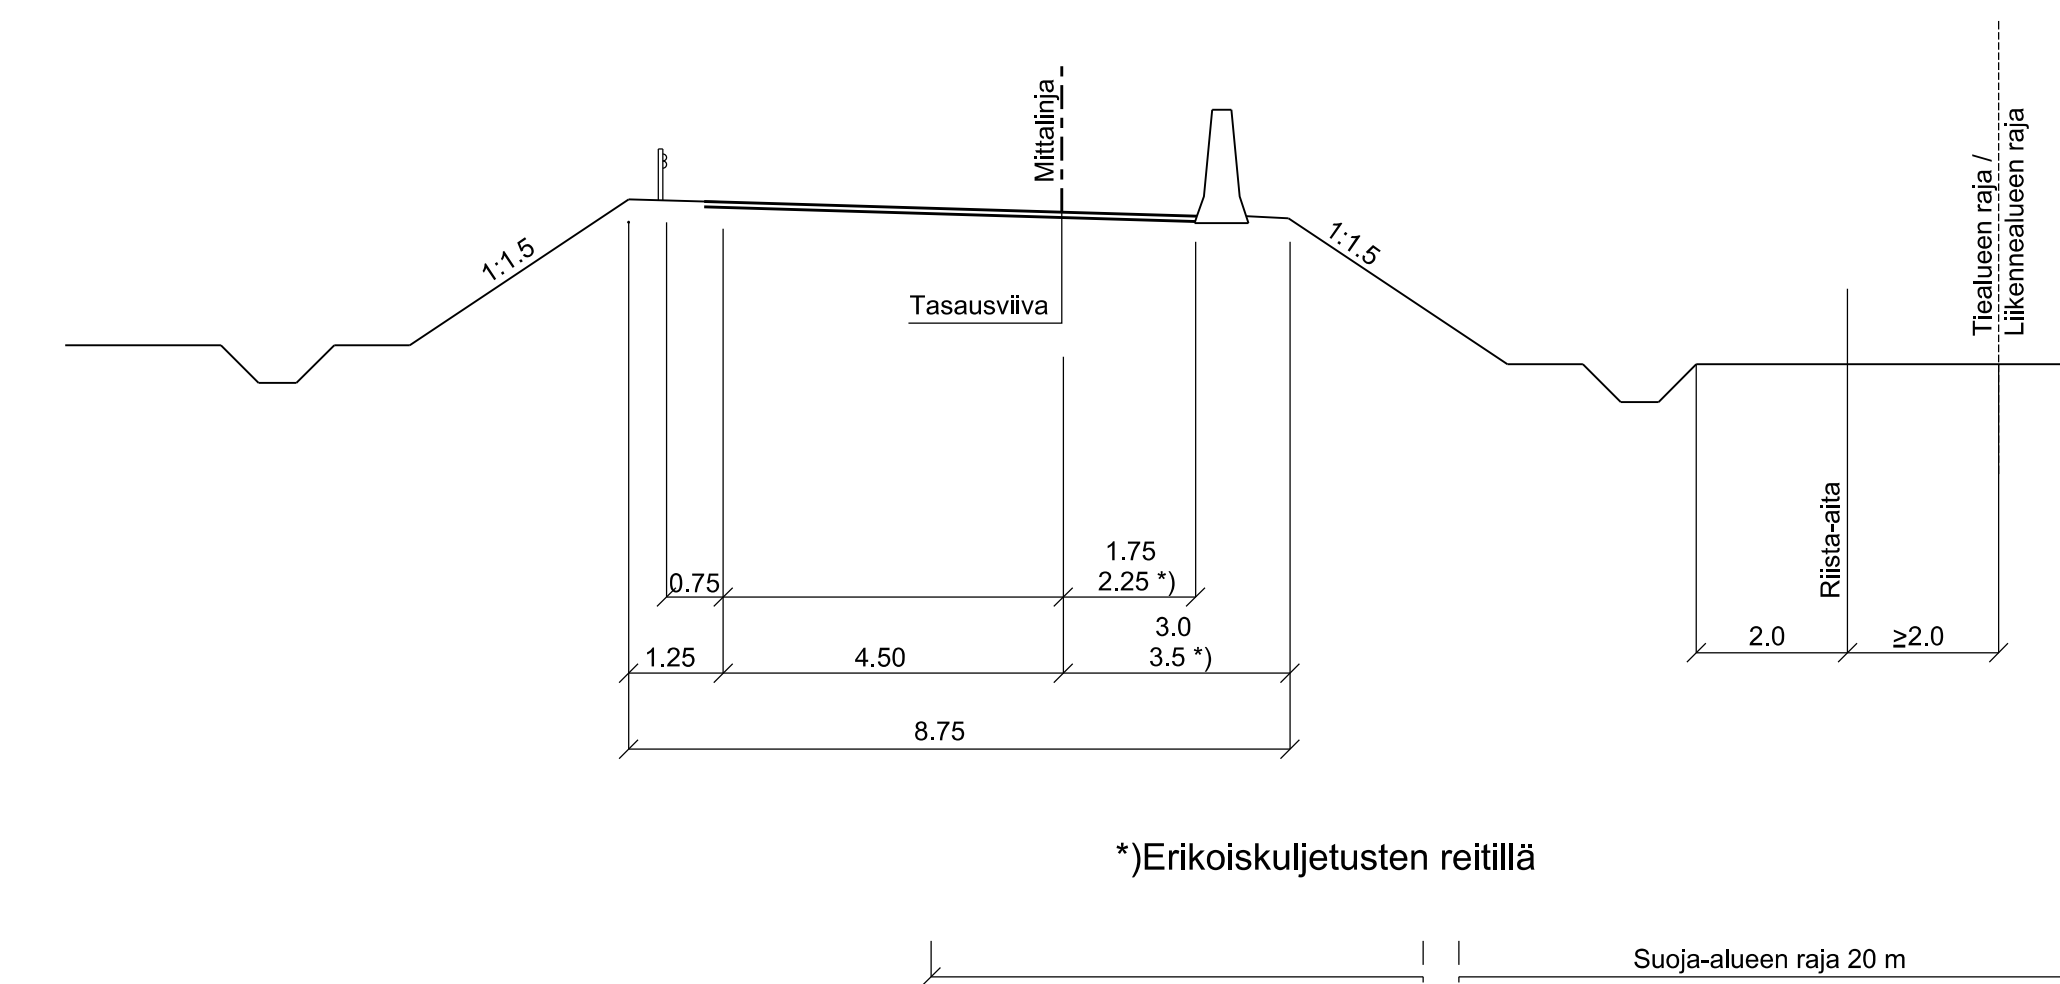


Merkki	Muutos		Pvm	Suom. su	Tark.	Koordinaattijärjestelmä	ETRS-GK26	Valtatie 12 parantaminen välillä Uusikylä-Tillola, Lahti ja Iitti		
	Elinkeino-, liikenne- ja ympäristökeskus					Korkeusjärjestelmä	NZ000	Tiesuunnitelma		
Pvm	A. Eif	X, X	I. Puustinen			Tietokantatunnus	12 224 16500- 231 3460	Liikennetekninen poikkeileikkaus	Mittakaava	Pit-mo
XXXX-XXXX		X, X	X, X					Rampit	1:100	4T-4

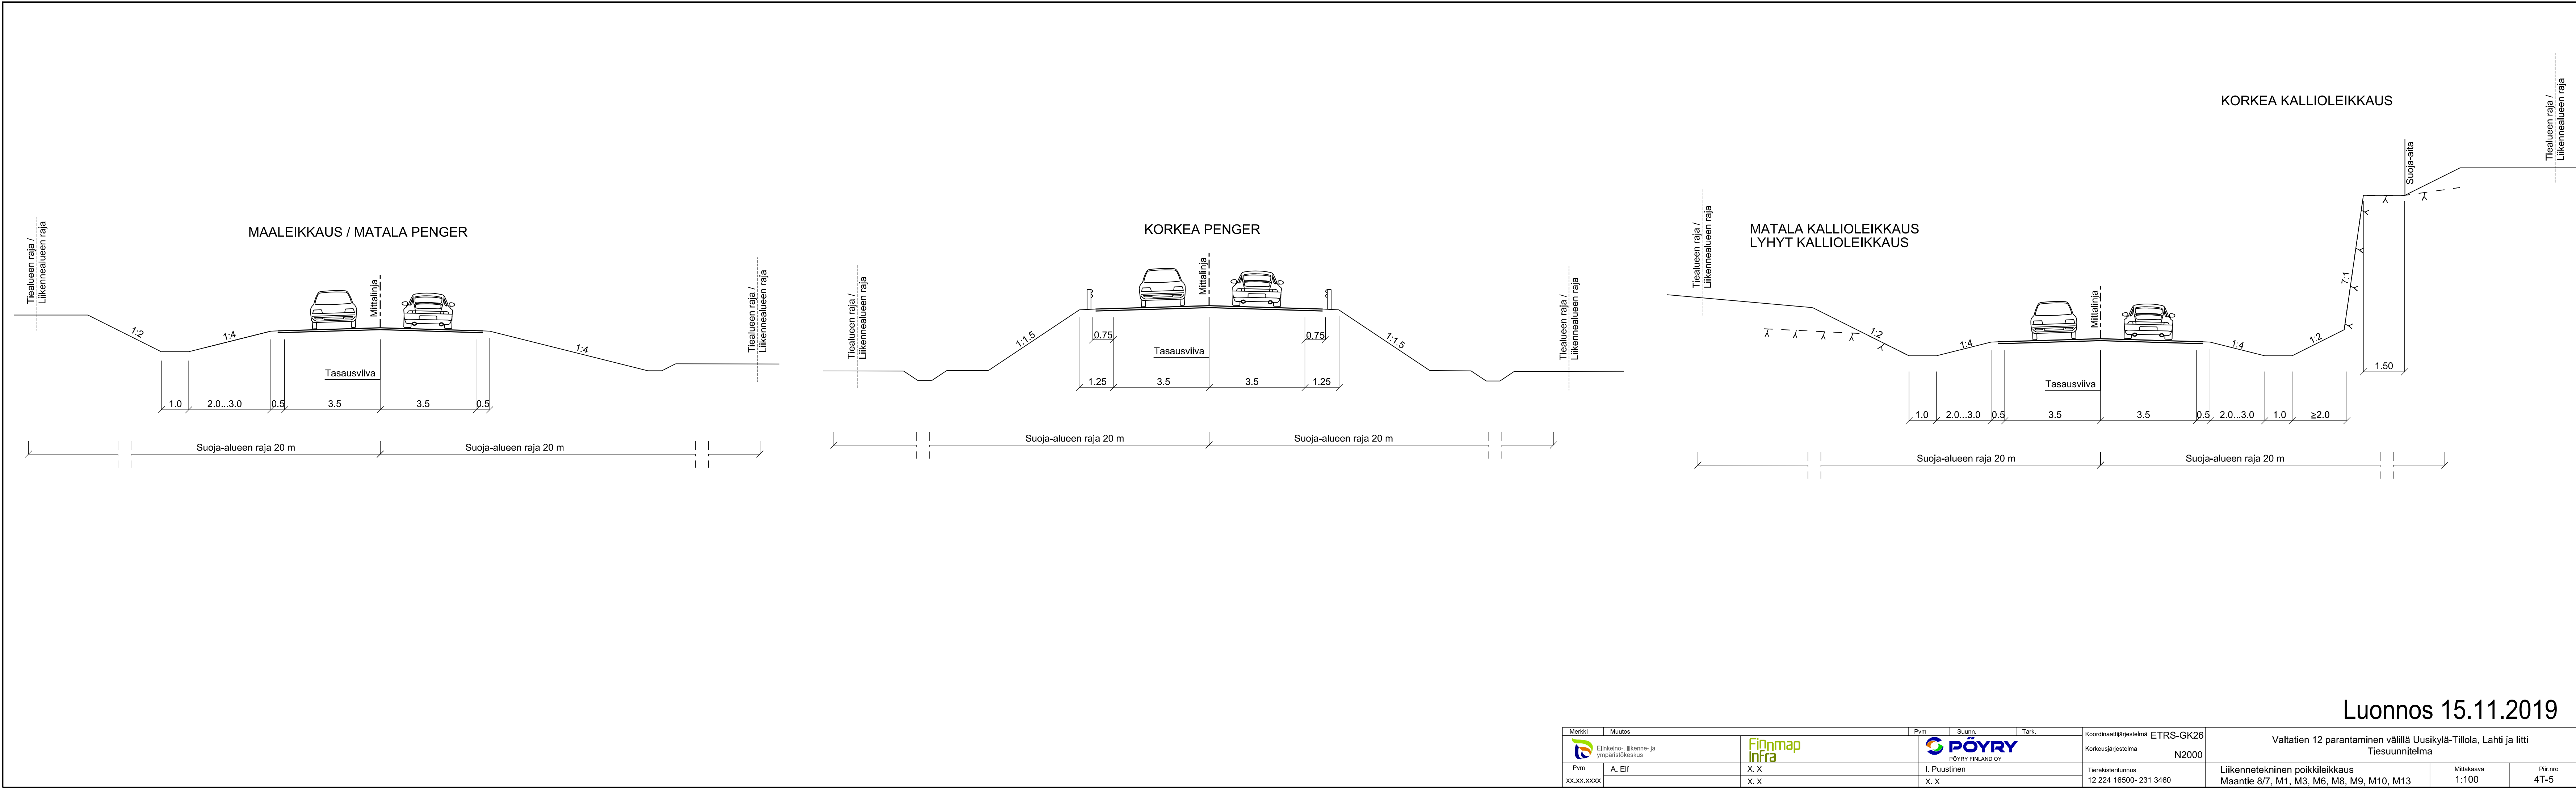


Luonnos 15.11.2019

Merkki	Muutos	Pvm	Suunn.	Tark.	Koordinaattijärjestelmä	Korkeusjärjestelmä	Valtatien 12 parantaminen välillä Uusikylä-Tillola, Lahti ja litti Tiesuunnitelma	Liikennetekninen poikkileikkaus	Mittakaava	Piir.nro
					ETRS-GK26	N2000	Valtatien 12 parantaminen välillä Uusikylä-Tillola, Lahti ja litti Tiesuunnitelma	Maantie 8/7, M1, M3, M6, M8, M9, M10, M13	1:100	4T-5
Pvm	A, Elf	X, X	I, Puustinen		Tierekisteritunnus					
xx.xx.xxxx		X, X	X, X		12 224 16500- 231 3460					

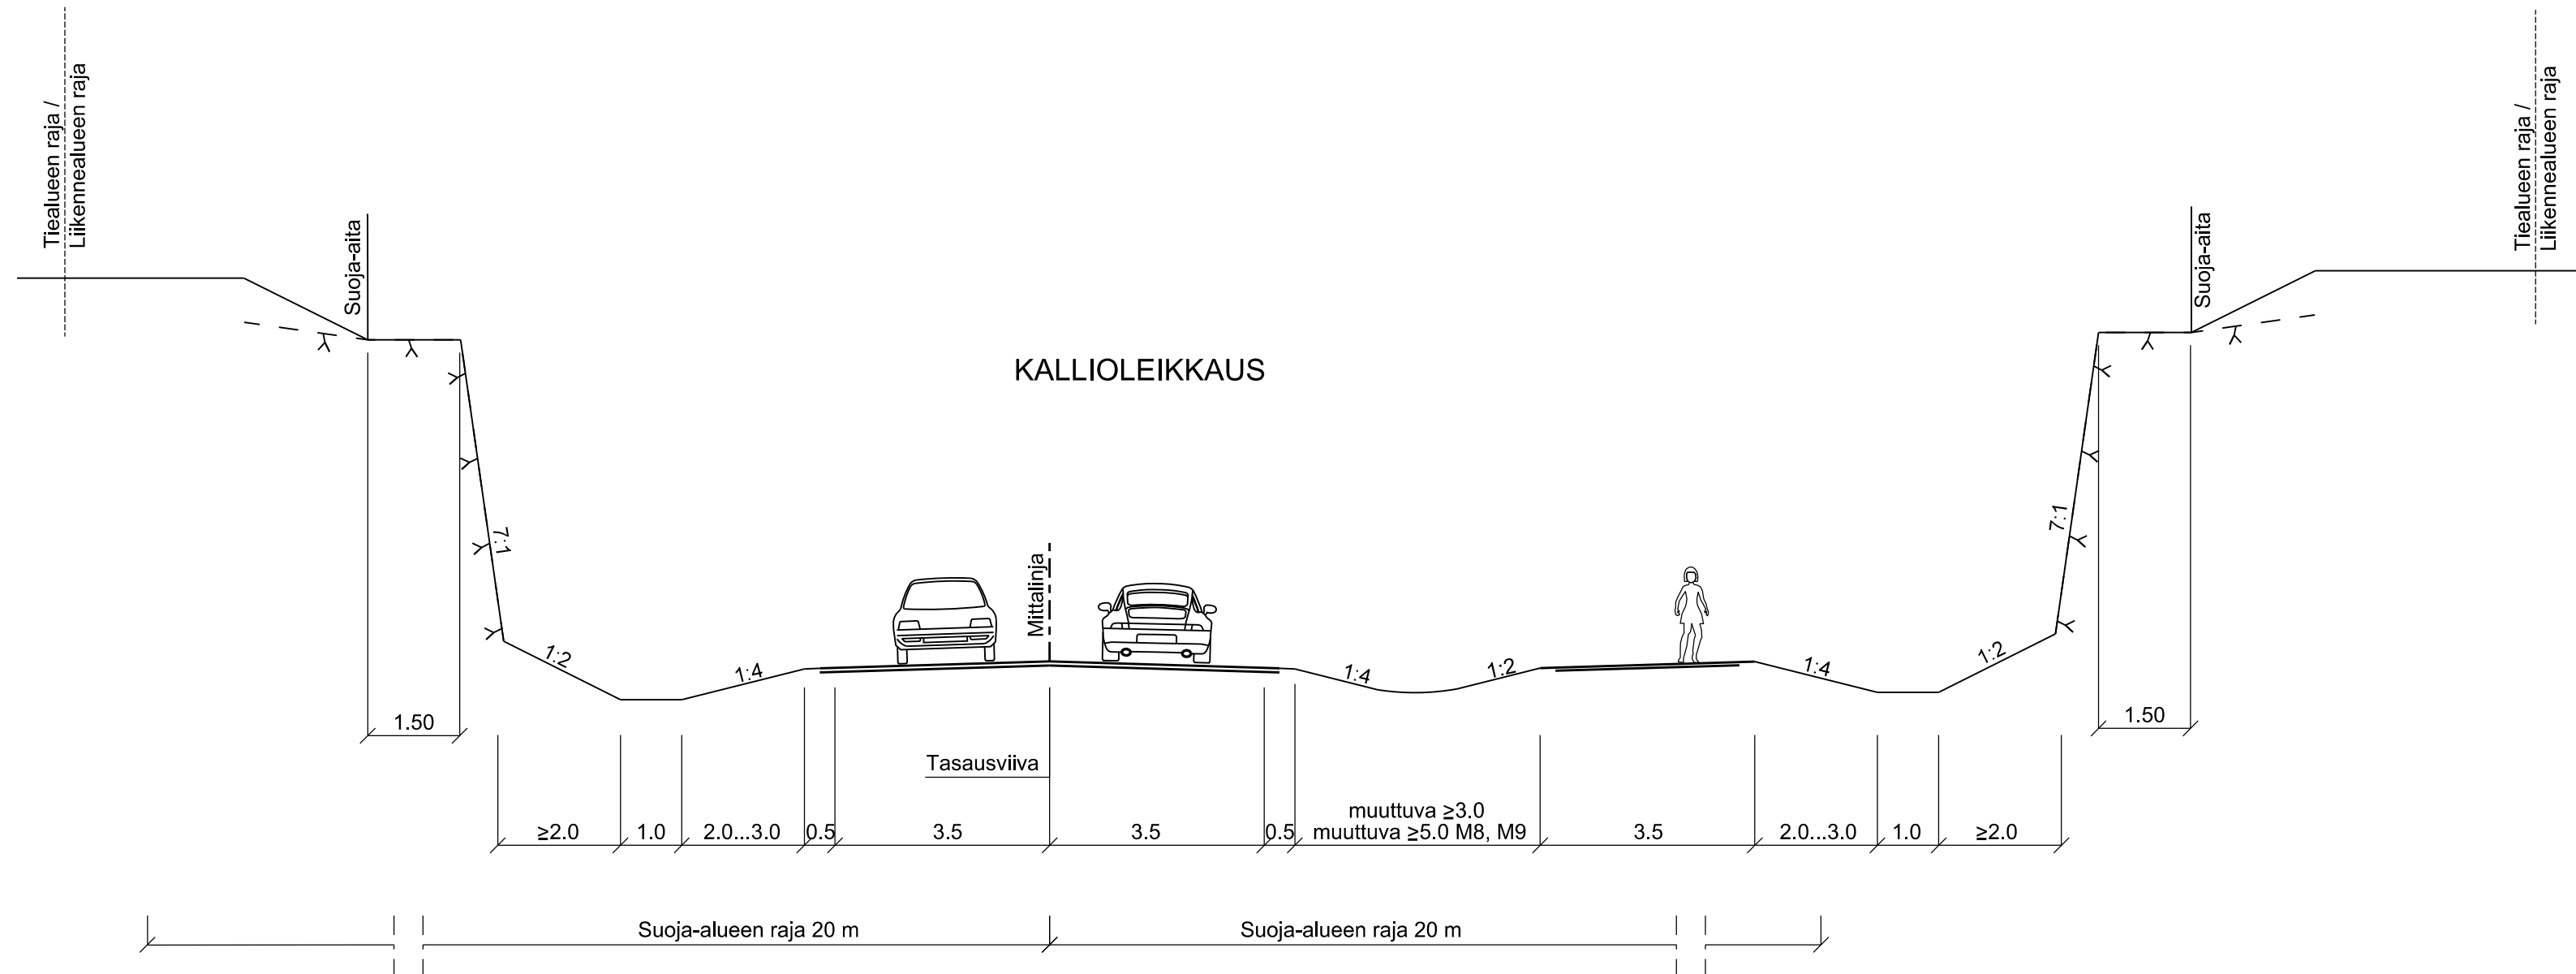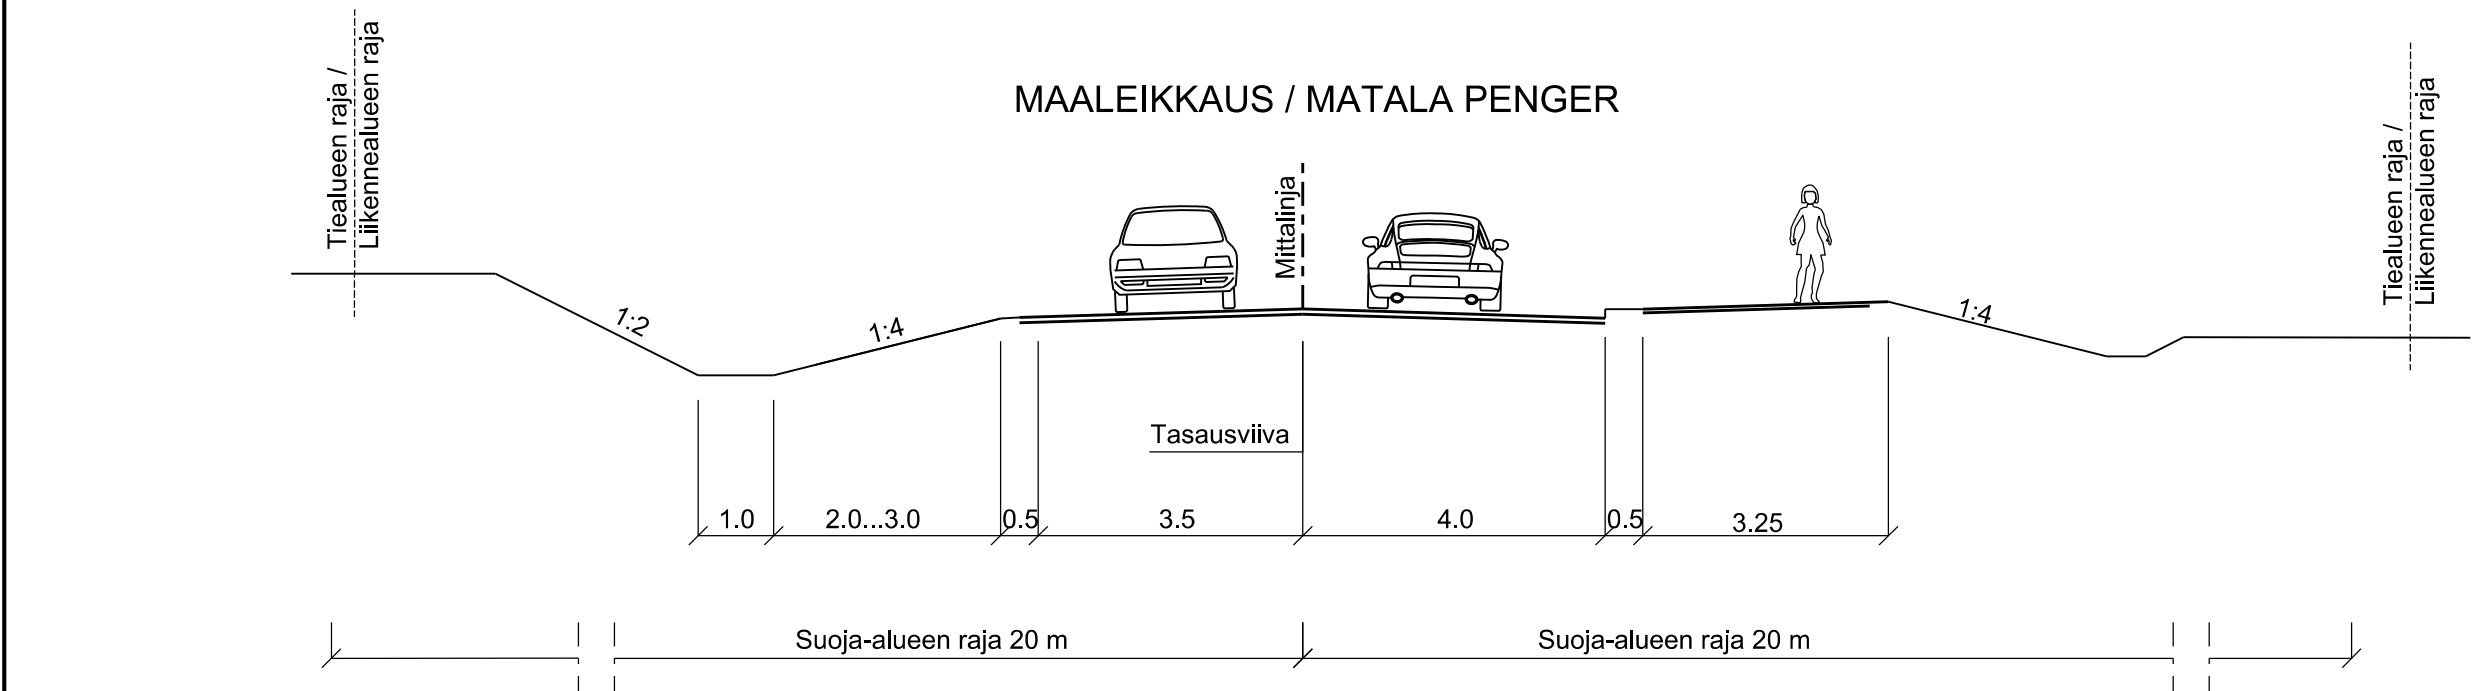

Luonnos 15.11.2019

Merkki	Muutos	Pvm	Suunn.	Tark.	Koordinaattijärjestelmä	ETRS-GK26	Valtatie 12 parantaminen välillä Uusikylä-Tiilola, Lahti ja Iitti		
	Elinkeino- ja ympäristökeskus				Korkeusjärjestelmä	N2000	Tiesuunnitelma		
Pvm	A. Elf	X. X	I. Puustinen		Tiestikertomus		Liikennetekninen poikkileikkaus		
xx.xx.xxxx		X. X	X. X		12 224 16500- 231 3460		Maantie 8/7+ jö-tie	Mittakaava 1:100	Piiri/nro 4T-6

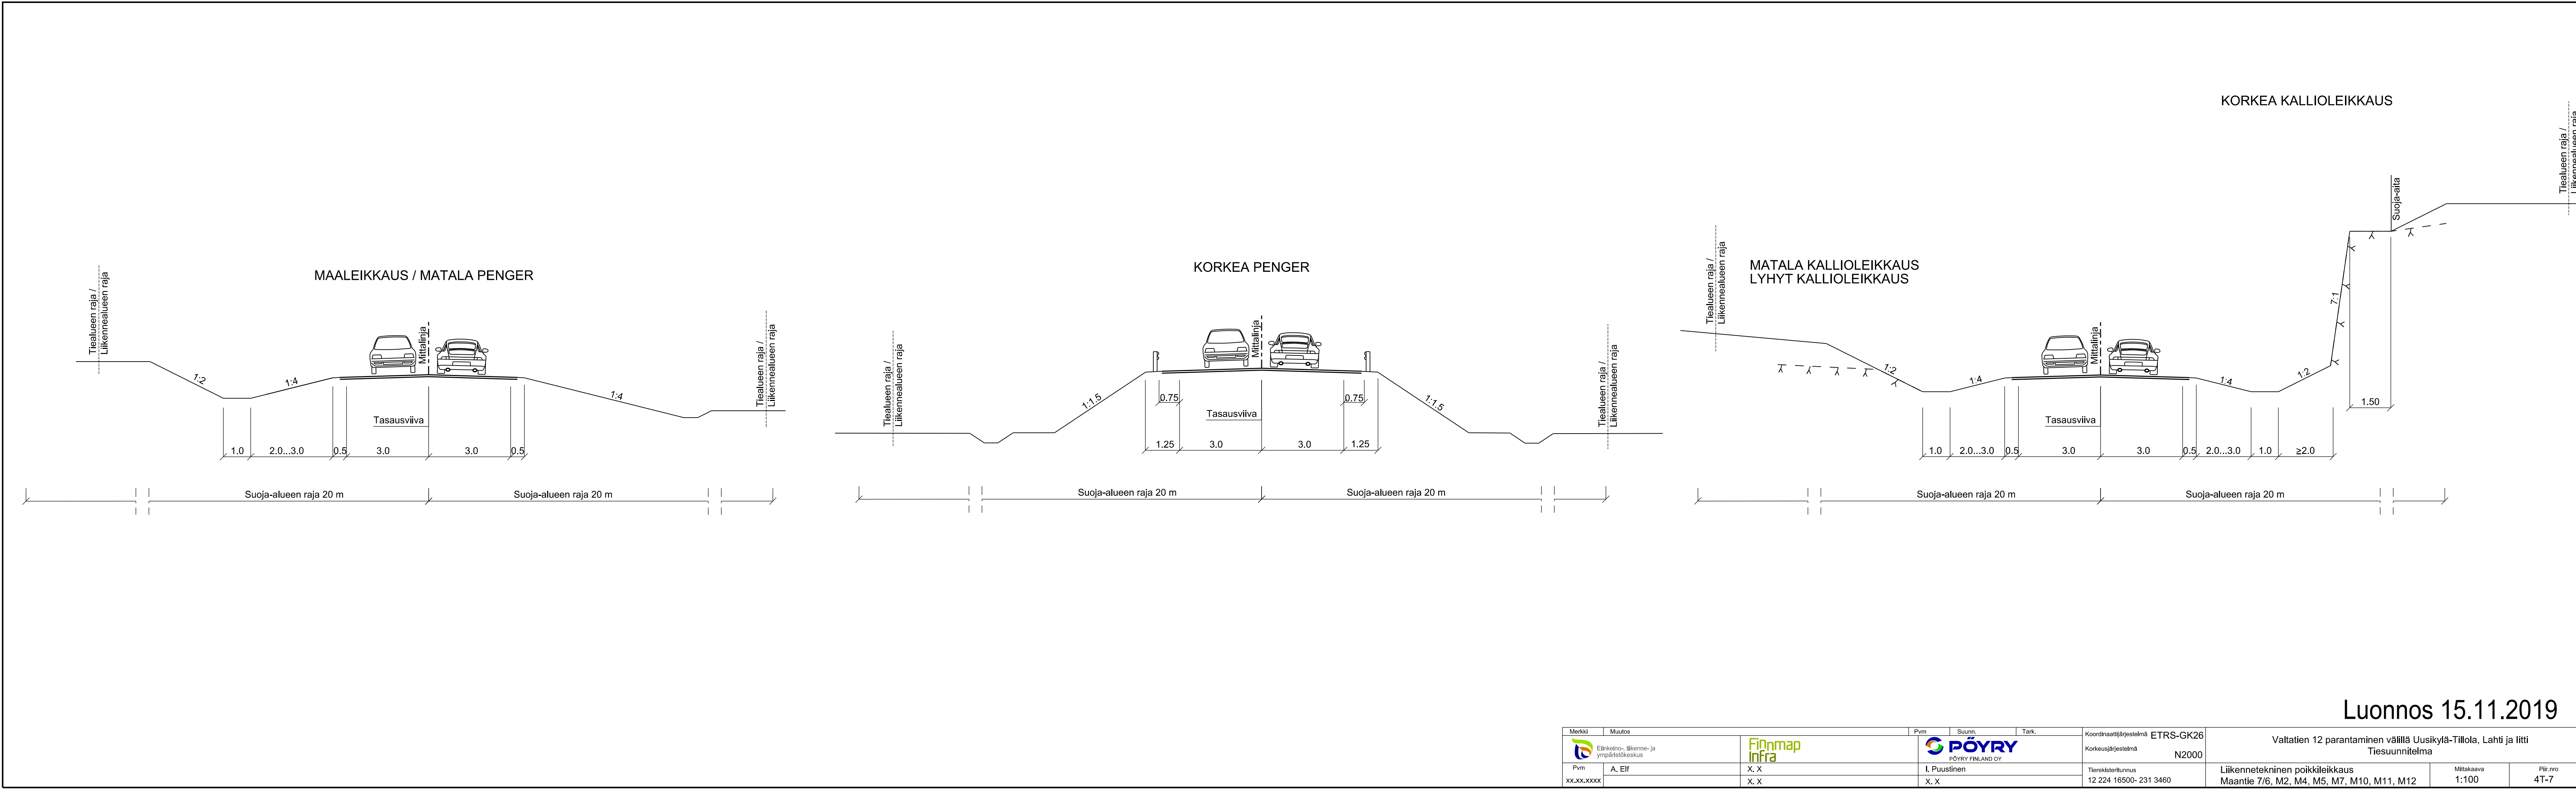

Luonnos 15.11.2019

Merkki	Muutos	Pvm	Suunn.	Tark.	Koordinaattijärjestelmä	Korkeusjärjestelmä	Tieregisteritunnus	Liikennetekninen poikkileikkaus	Mittakaava	Piir.nro
					ETRS-GK26	N2000	12 224 16500- 231 3460	Valtatien 12 parantaminen välillä Uusikylä-Tillola, Lahti ja Iitti	1:100	4T-7
Pvm	A, Elf	X, X	I, Puustinen					Tiesuunnitelma		
xx.xx.xxxx		X, X	X, X					Maantie 7/6, M2, M4, M5, M7, M10, M11, M12		