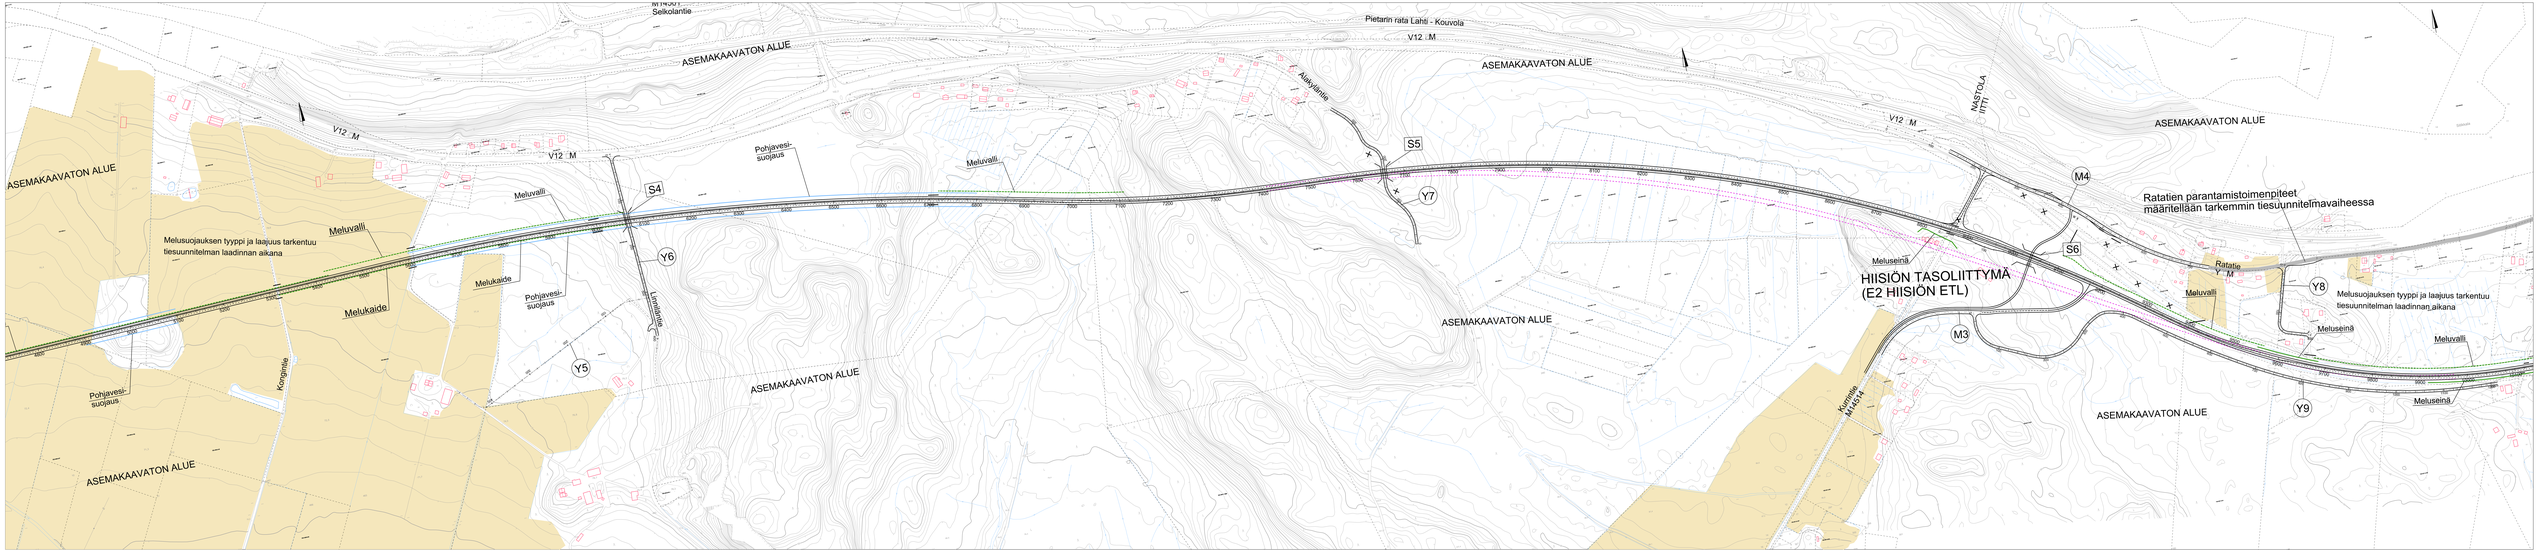
Selkolantie
Pietarin rata Lahti - Kouvola
V12 M
ASEMAKAAVATON ALUE
Alakylänlinja
NASTOLA
NTM
S5
Y7
S4
Y6
Y5
M4
S6
M3
Y8
Y9
Pohjavesi-suojaus
Meluvalli
Melusuojauksen tyyppi ja laajuus tarkentuu tiesuunnitelman laadinnan aikana
Melukaide
Kongintie
Lintulantie
Meluseinä
HIISIÖN TASOLIITTYMÄ
(E2 HIISIÖN ETL)
Ratatien parantamistoimenpiteet
määritellään tarkemmin tiesuunnitelmavaiheessa
Ratatie
Kouvolantie
M4/E4