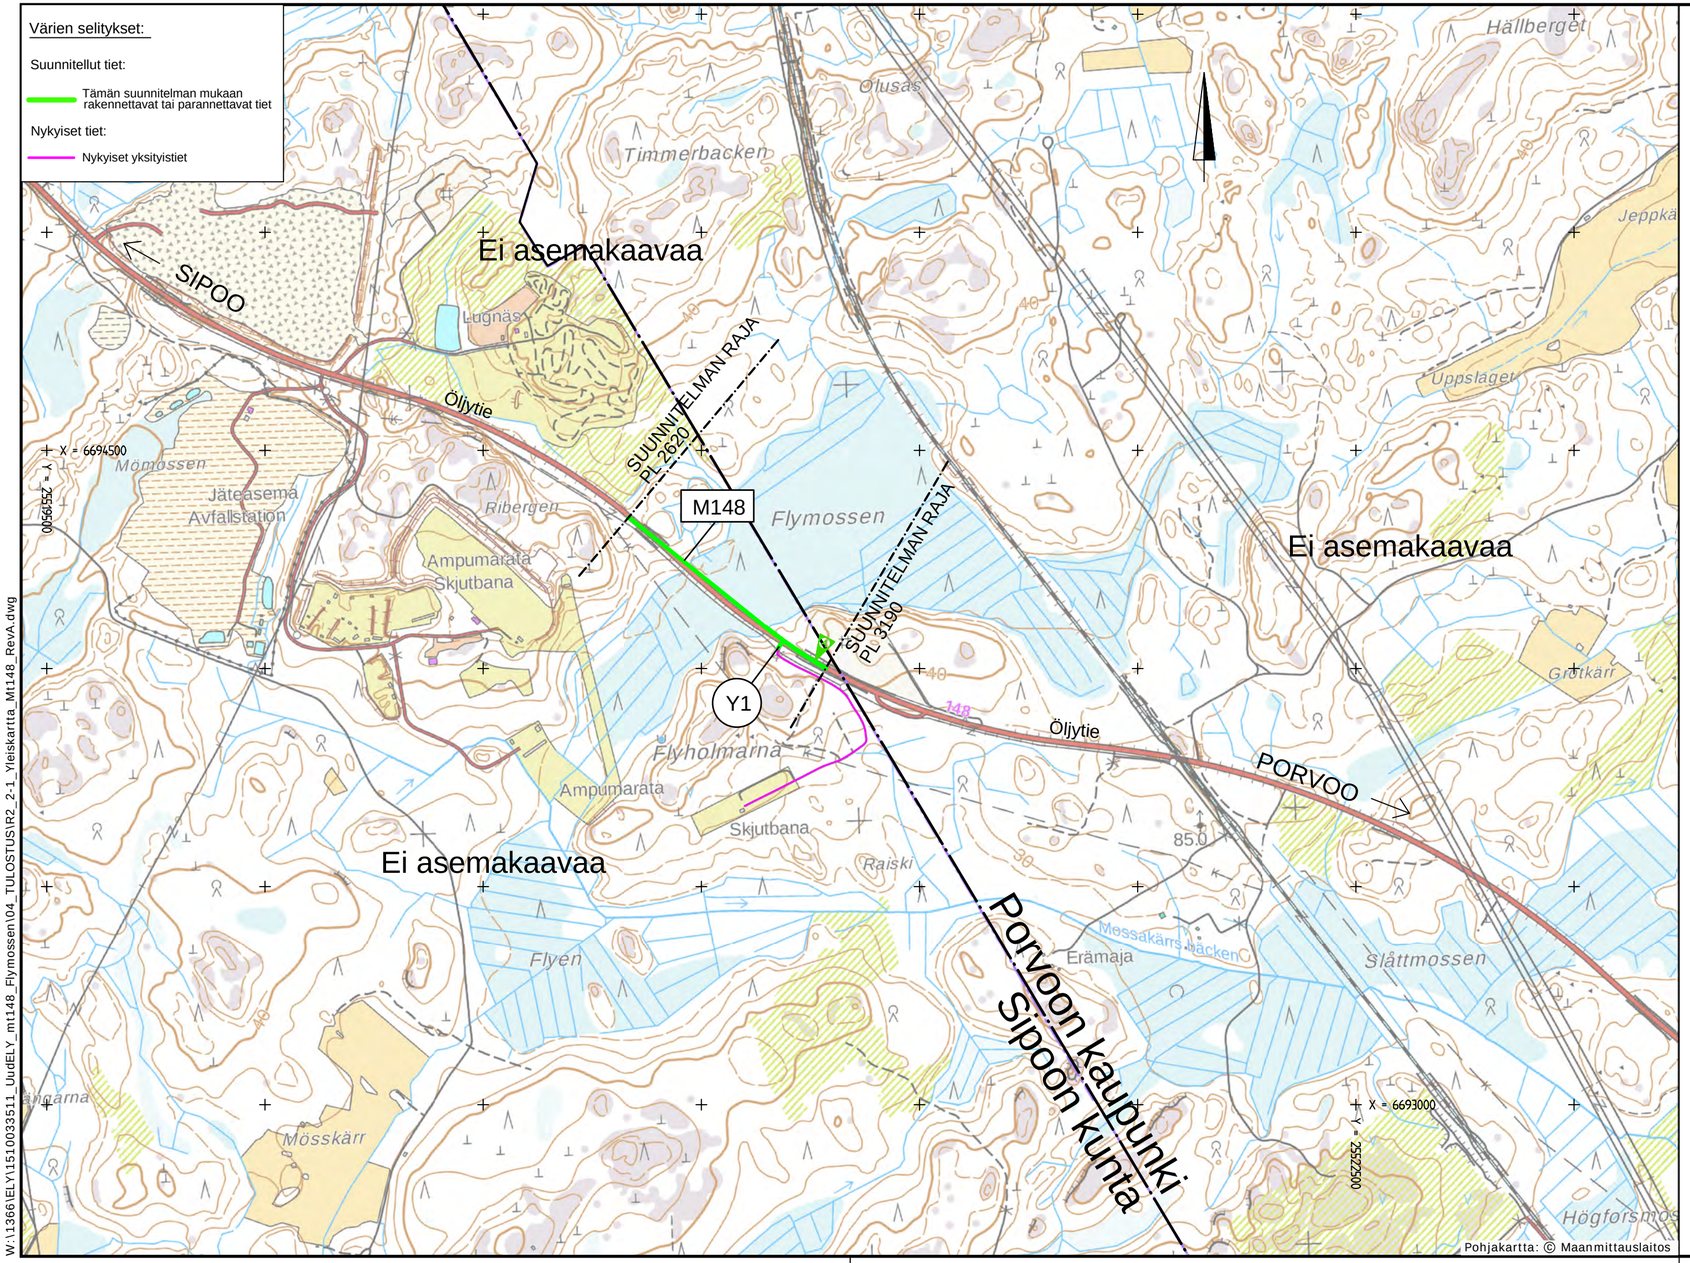

W:\13661ELY\15100335\11_UudELY_mt148_Flymossen\04_TULOSTUS\R2_2-1_Yleiskartta_Mt148_RevA.dwg

Rev-A 9.7.2018	Suunnittelualueen jatkaminen plv 3160-3190		JU
Merkki / Pvm	Muutos	Suunn.	Tark.

Hankkeen nimi

Hyrylä - Sköldvik maantien 148 parantaminen Flymossen kohdalla, Sipoo, Porvoo, Rakennussuunnitelma

Piirustuksen sisältö

Yleiskartta
Mt 148 plv 2620 - 3190

RAMBOLL

Elinkeino-, liikenne- ja ympäristökeskus

Pvm	Jarmo Uotila	Pvm	Mira Aaltonen
28.2.2018	Saila Toorikka	28.2.2018	

Koordinaattijärjestelmä	ETRS-GK25	Mittakaava	Piir.nro
Korkeusjärjestelmä	N2000	1:10000	R2/2-1A