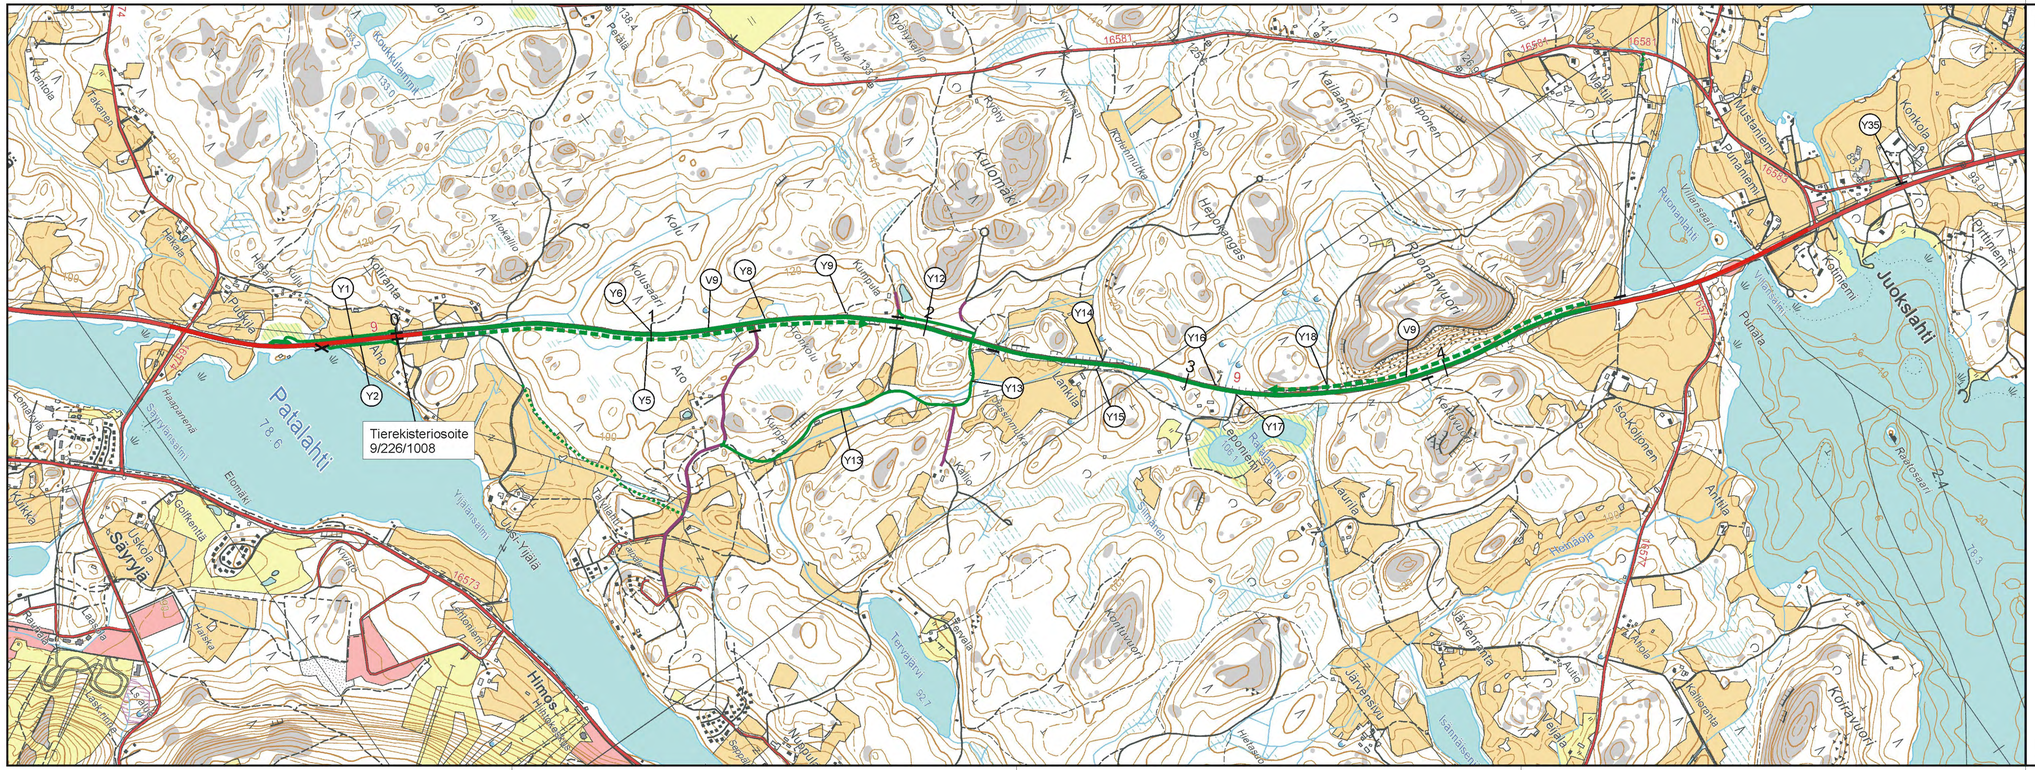

Värien selitykset

Suunnitellut tiet:

- Tämän suunnitelman mukaan rakennettavat tai parannettavat tiet
- Muiden suunnitelmien mukaan rakennettavat tiet
- Ohituskaista

Nykyiset tiet:

- Maantie/valtatie
- Yksityinen tie

Merkki	Muutos	Pvm	Suunn.	Tark.

Hankkeen nimi

Valtatien 9 parantaminen välillä Alhojärvi - Hyrkkölänmäki, Jämsä, Korpilahti

Piirustuksen sisältö

Yleiskartta, Patalahden ja Juokslahden ohituskaistat

SITO

TIEHALLINTO
Keski-Suomen tiepiiri

Pvm	Suunn. Keijo Ahonen	Pvm	
24.11.2006	Proj.pääll. Petri Launonen		
Tierekisteritunnus		Mittakaava 1:10 000	Pir.nro T1-2