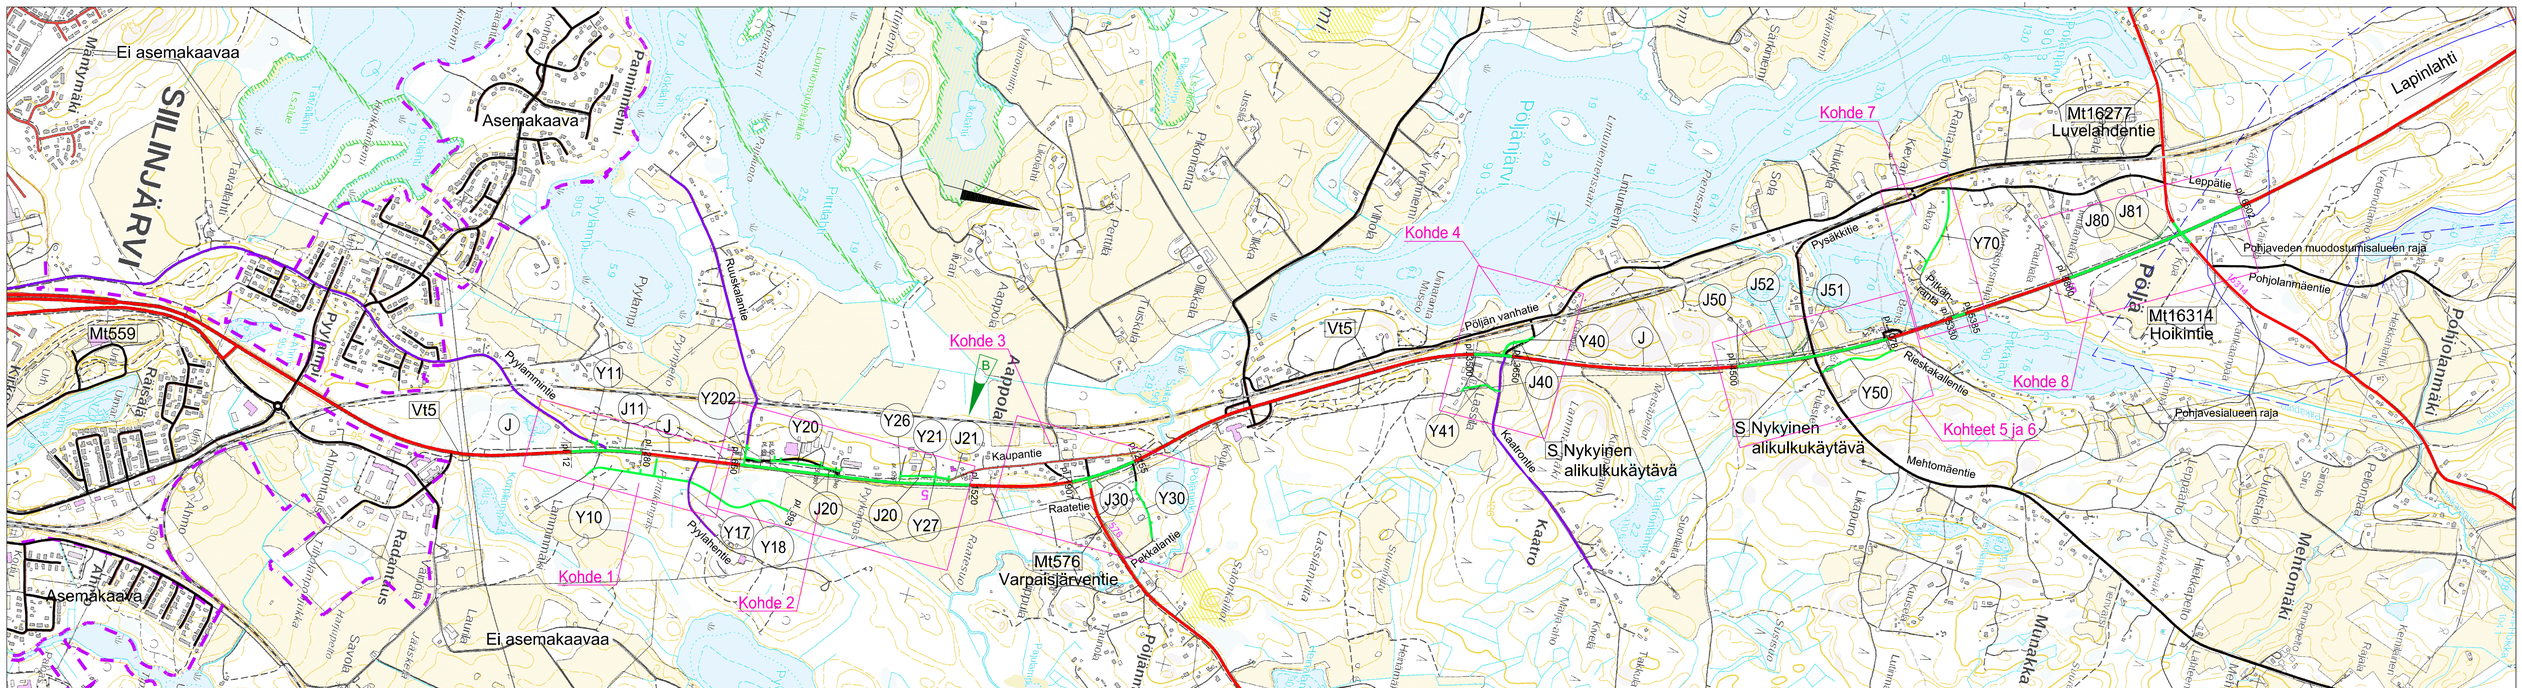

B	J21 tunnus lisätty	15.6.2018	KRa	MKa		
Merkki	Muutos	Pvm	Suunn.	Tark.		
Elinkeino-, liikenne- ja ympäristökeskus			Plaana		Koordinaattijärjestelmä ETRS-GK27 Korkeusjärjestelmä N2000	Tiesuunnitelma Valtatien 5 liikenneturvallisuustoimenpiteet välillä Siilinjärvi - Lapinlahti
Pvm 28.2.2018	Hyv. Maarit Kauppinen	Pvm 28.2.2018	Suunn. Kari Rautio	Proj.päät. Keijo Körkkö	Tierekisteritunnus	Yleiskartta, Kohteet 1-8
					Mk 1:10 000	Pilr.nro 2.1T