

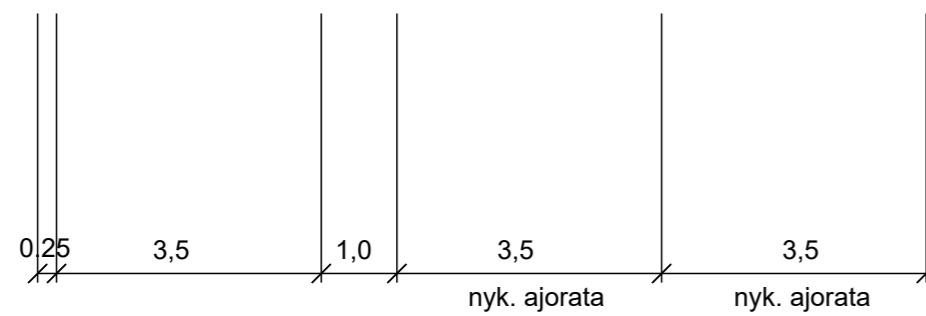
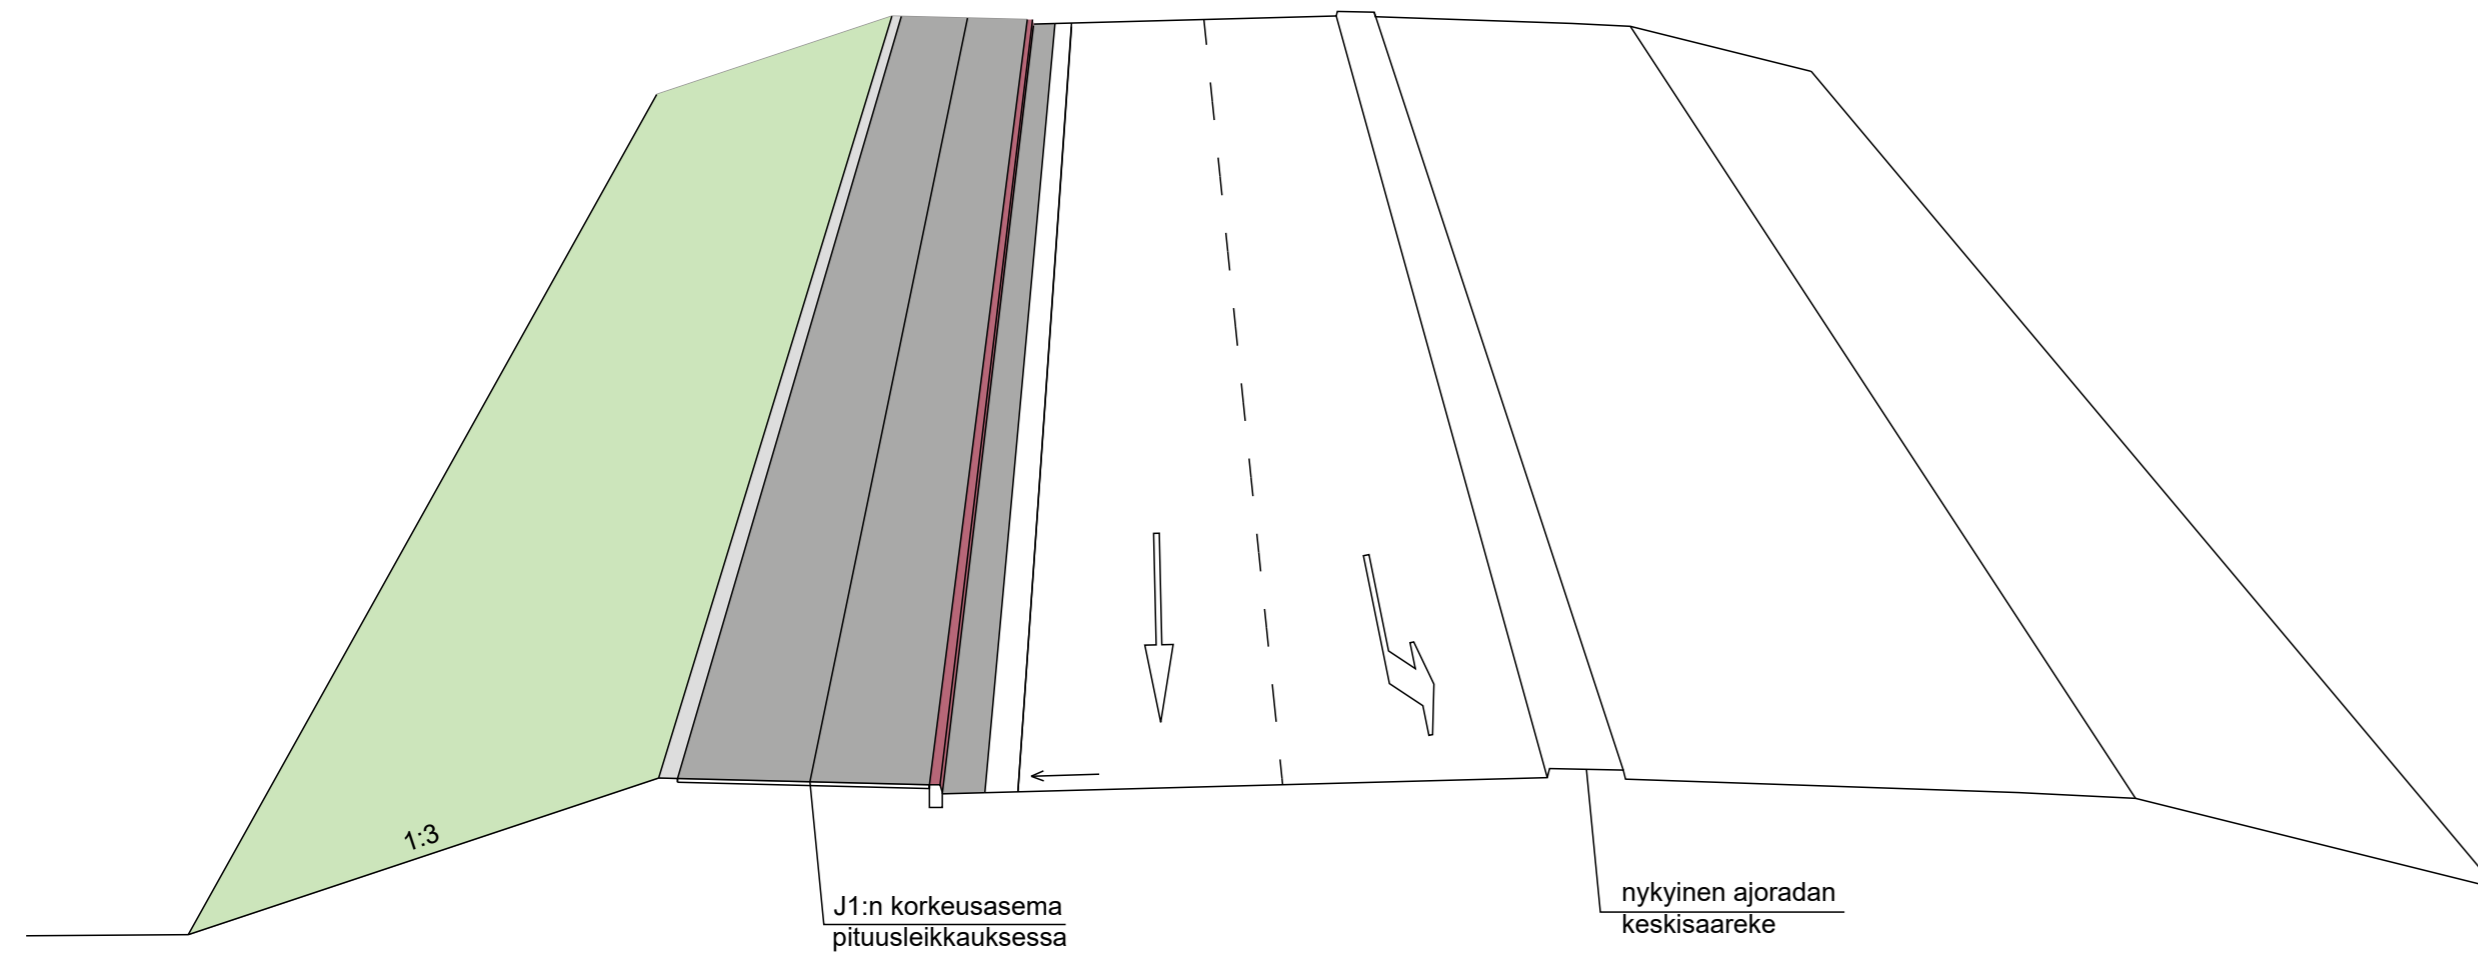


### J1 PL 80

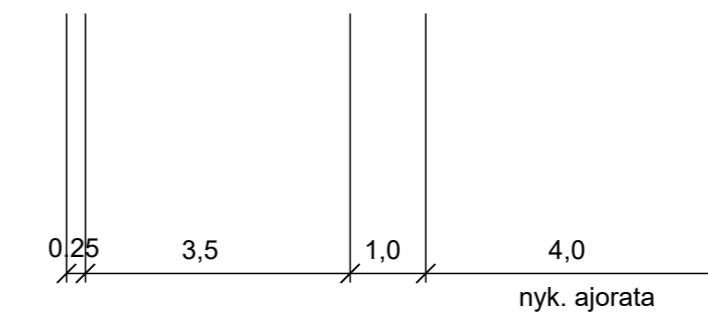

### J1 PL 160

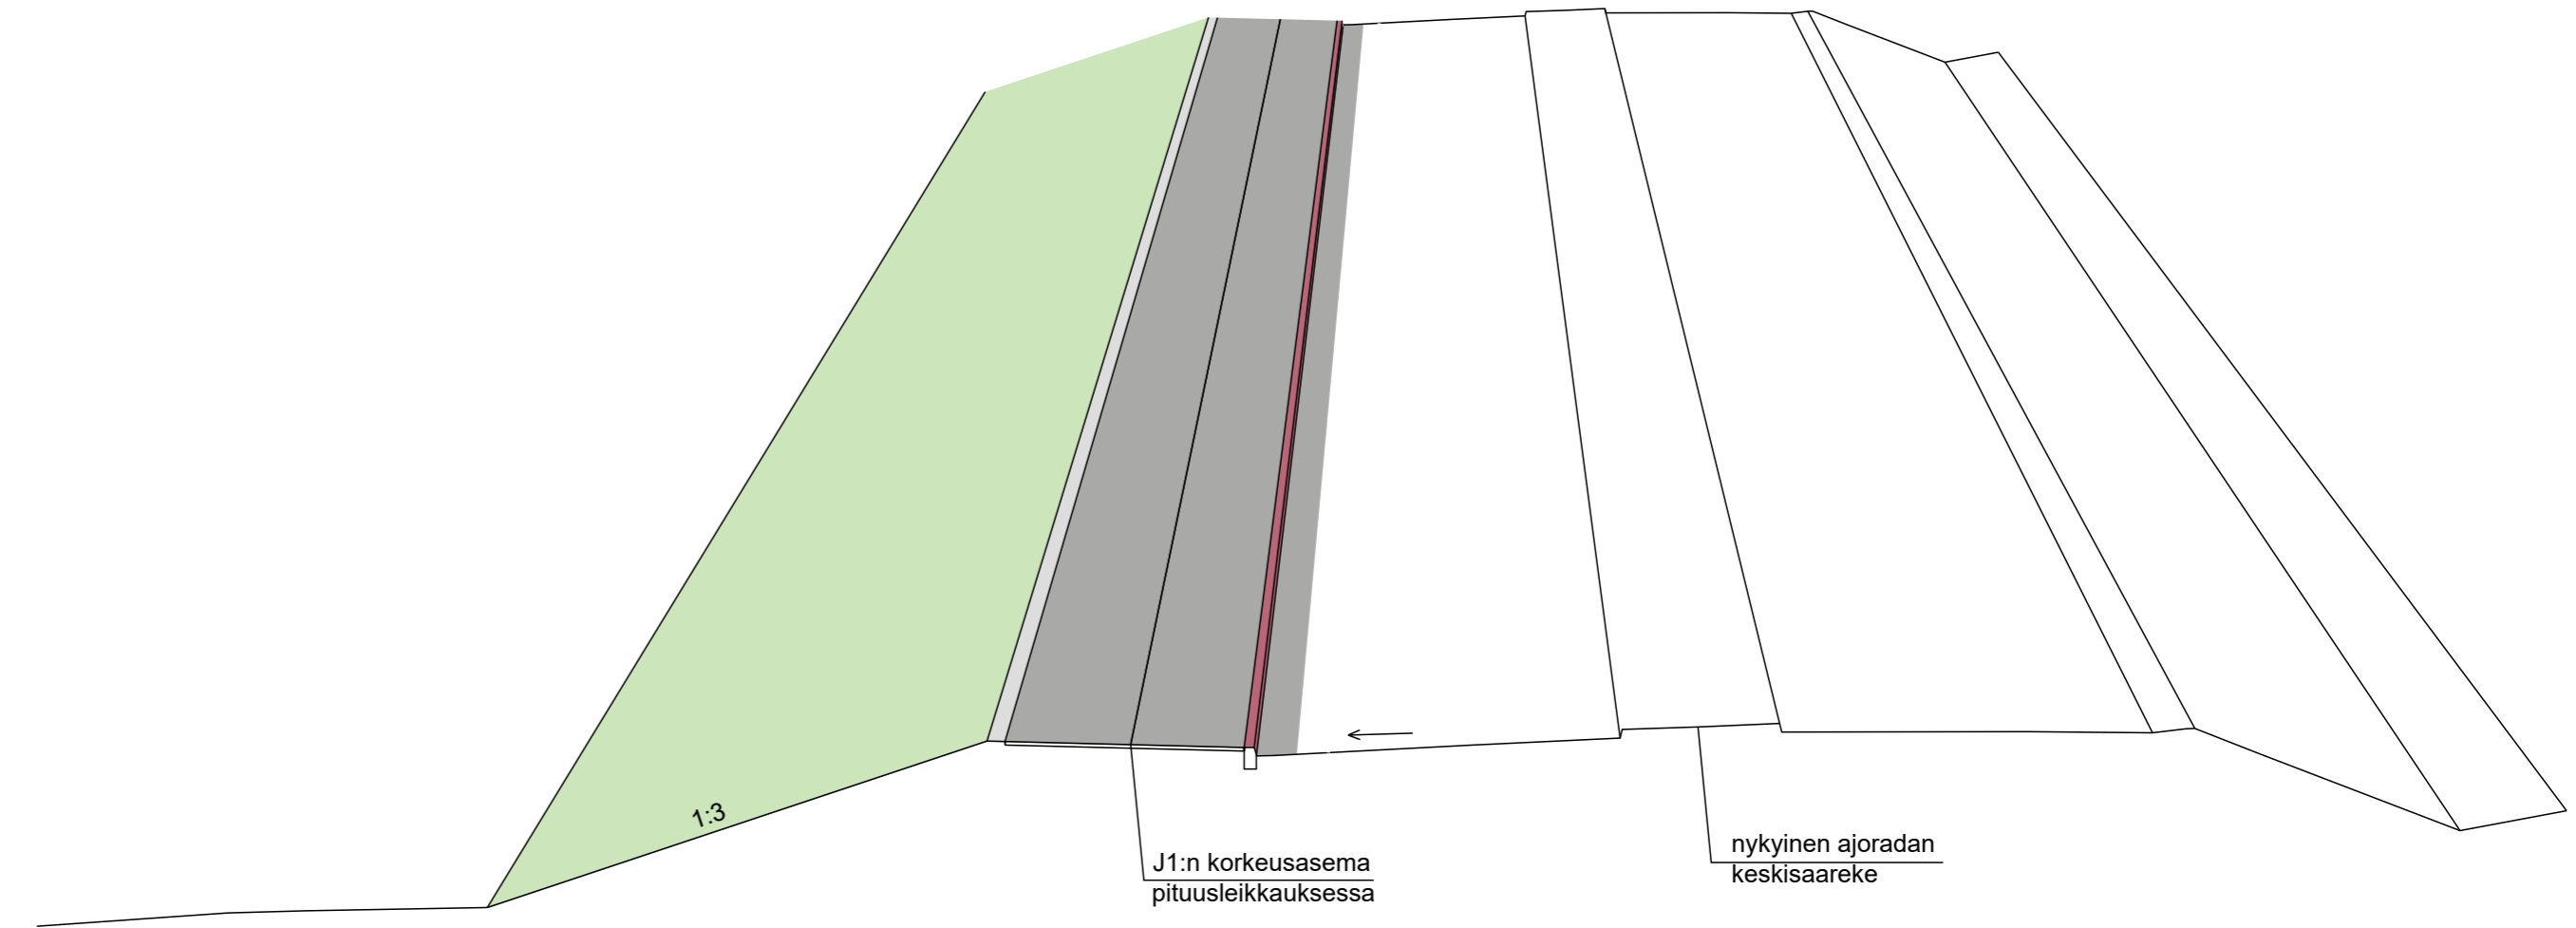

Merkki	<b>Rivoliön</b>	Pvm	Suunn.	Tark.	Koordinaattijärjestelmä	EUREF-FIN	Valtatien 13 ja seututien 633 liittymä sekä jalankulun ja pyöräilyn väylät, Saarijärvi, Tiesuunnitelma
	Elinkeino-, liikenne- ja ympäristökeskus Närings-, trafik- och miljöcentralen				Korkeusjärjestelmä	N2000	
Pvm	Janne Jaatinen	Pvm	Suunn.	Tark.	Tierekisteritunnus		Liikennetekninen poikkileikkaus J1
28.2.2019		28.2.2019	Vesa Niskanen	28.2.2019	Timo Alatalo		Mittakaava
					Tuomas Miettinen		1:100
							Piir.nro
							4T-1