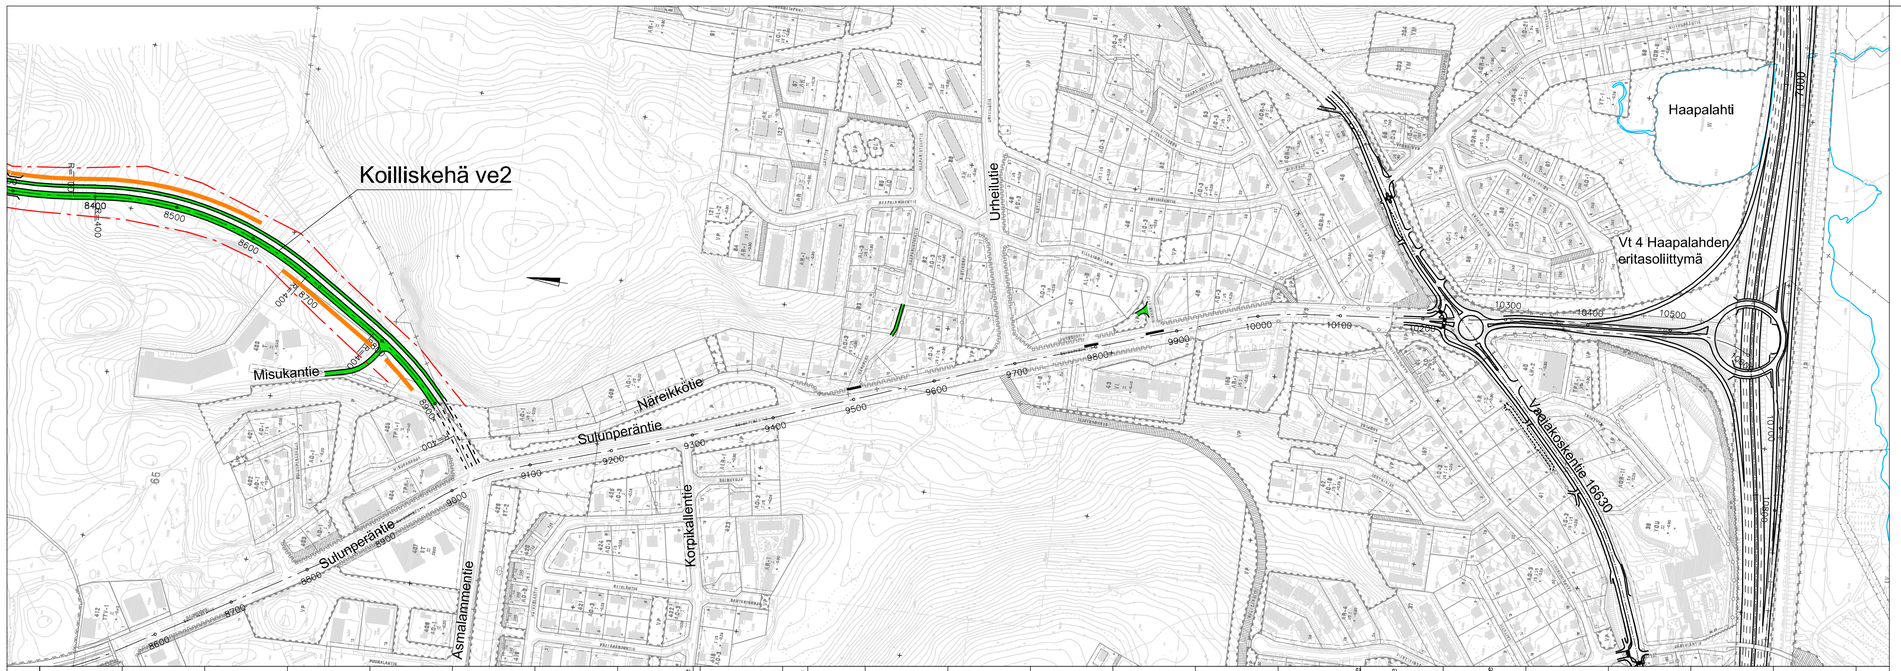

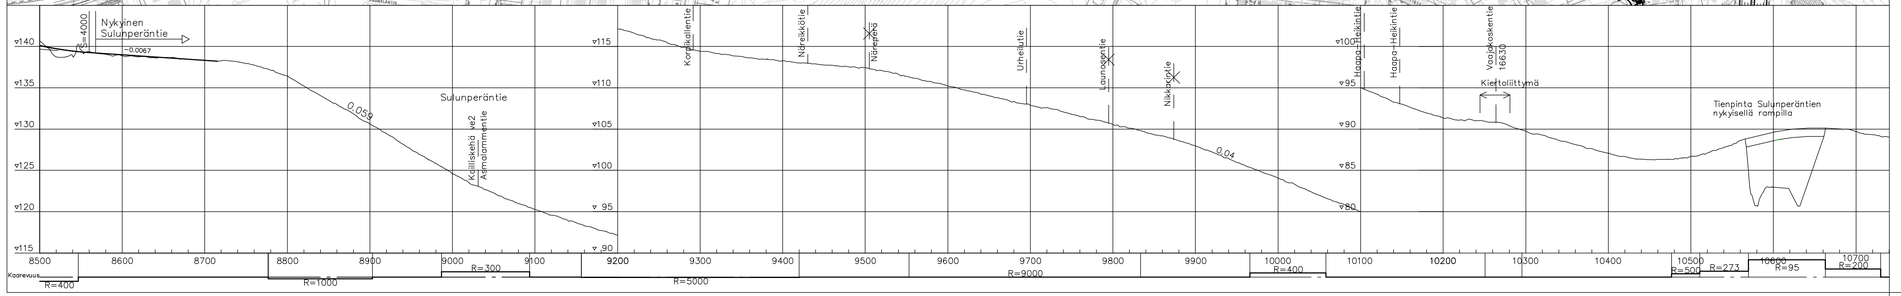

Silta tai alikulkukäytävä

Melunsuojaustarpeen alustava arvio

Kevyenliikenteen väylä

Ulkoilureitti

Aluevaraus

JYVÄSKYLÄN KOILLISKEHÄ
Palokka-Vaajakoski
TARVESELVITYKSEN PÄIVITYS

Kartta/pituusleikkaus
Sulunperäntie plv. 8500 - 10700
1:4000

LIITE 12