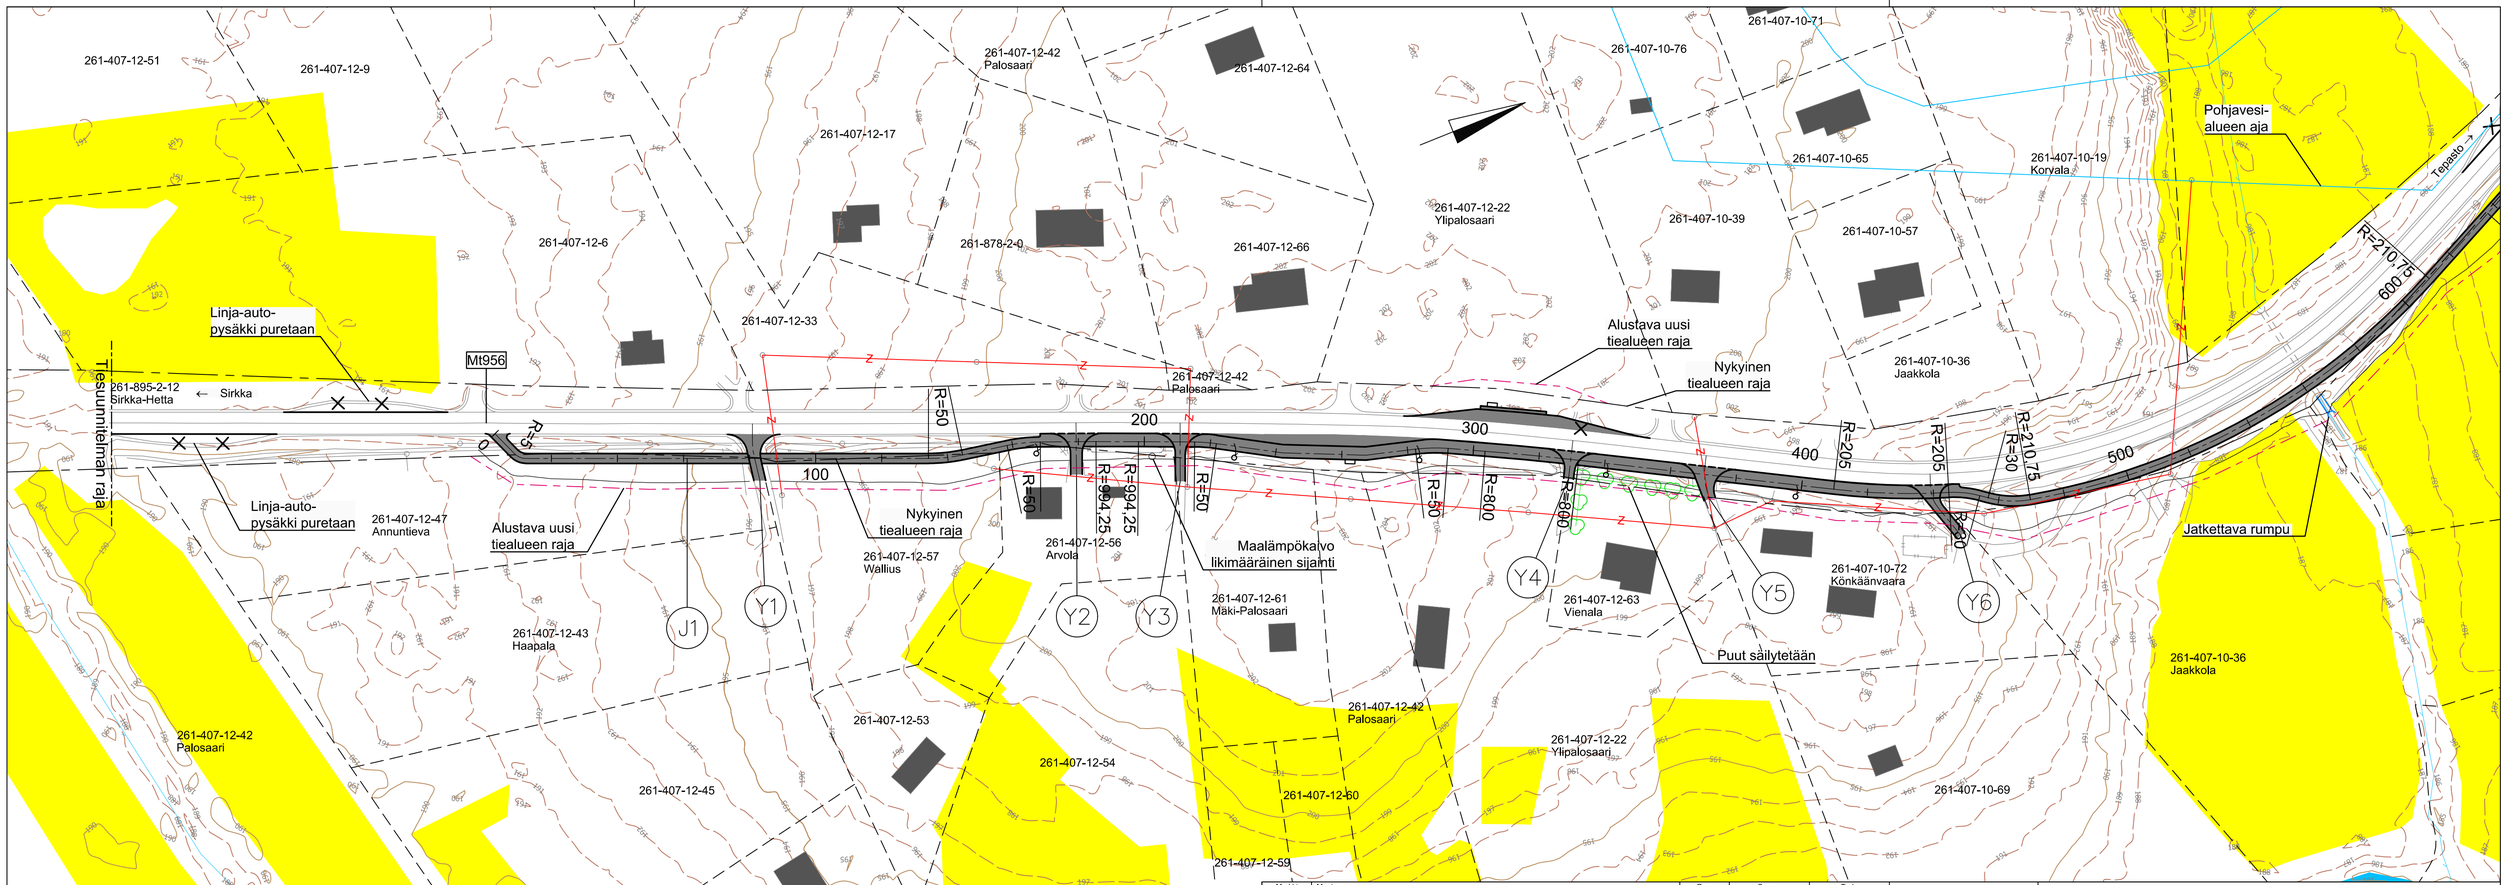

Merkki	Muutos	Pvm	Suunn.	Tark.

Elinkeino-, liikenne- ja ympäristökeskus — Lapin ELY. Liikenne ja infrastruktuuri -vastuualue

SITOWISE

Pvm	Pvm	Pvm
xx.xx.2018	xx.xx.2018	xx.xx.2018

Koordinaattijärjestelmä ETRS-GK25
Korkeusjärjestelmä N2000
Tierekisteritunnus 956/1/7225-956/1/7825

Mt 956 parantaminen varustamalla tie jk+pp-tiellä
Könkään kylän kohdalla

Suunnitelmakartta J1 plv- 0-600

Mittakaava 1:1000

Piir.nro 3T-1