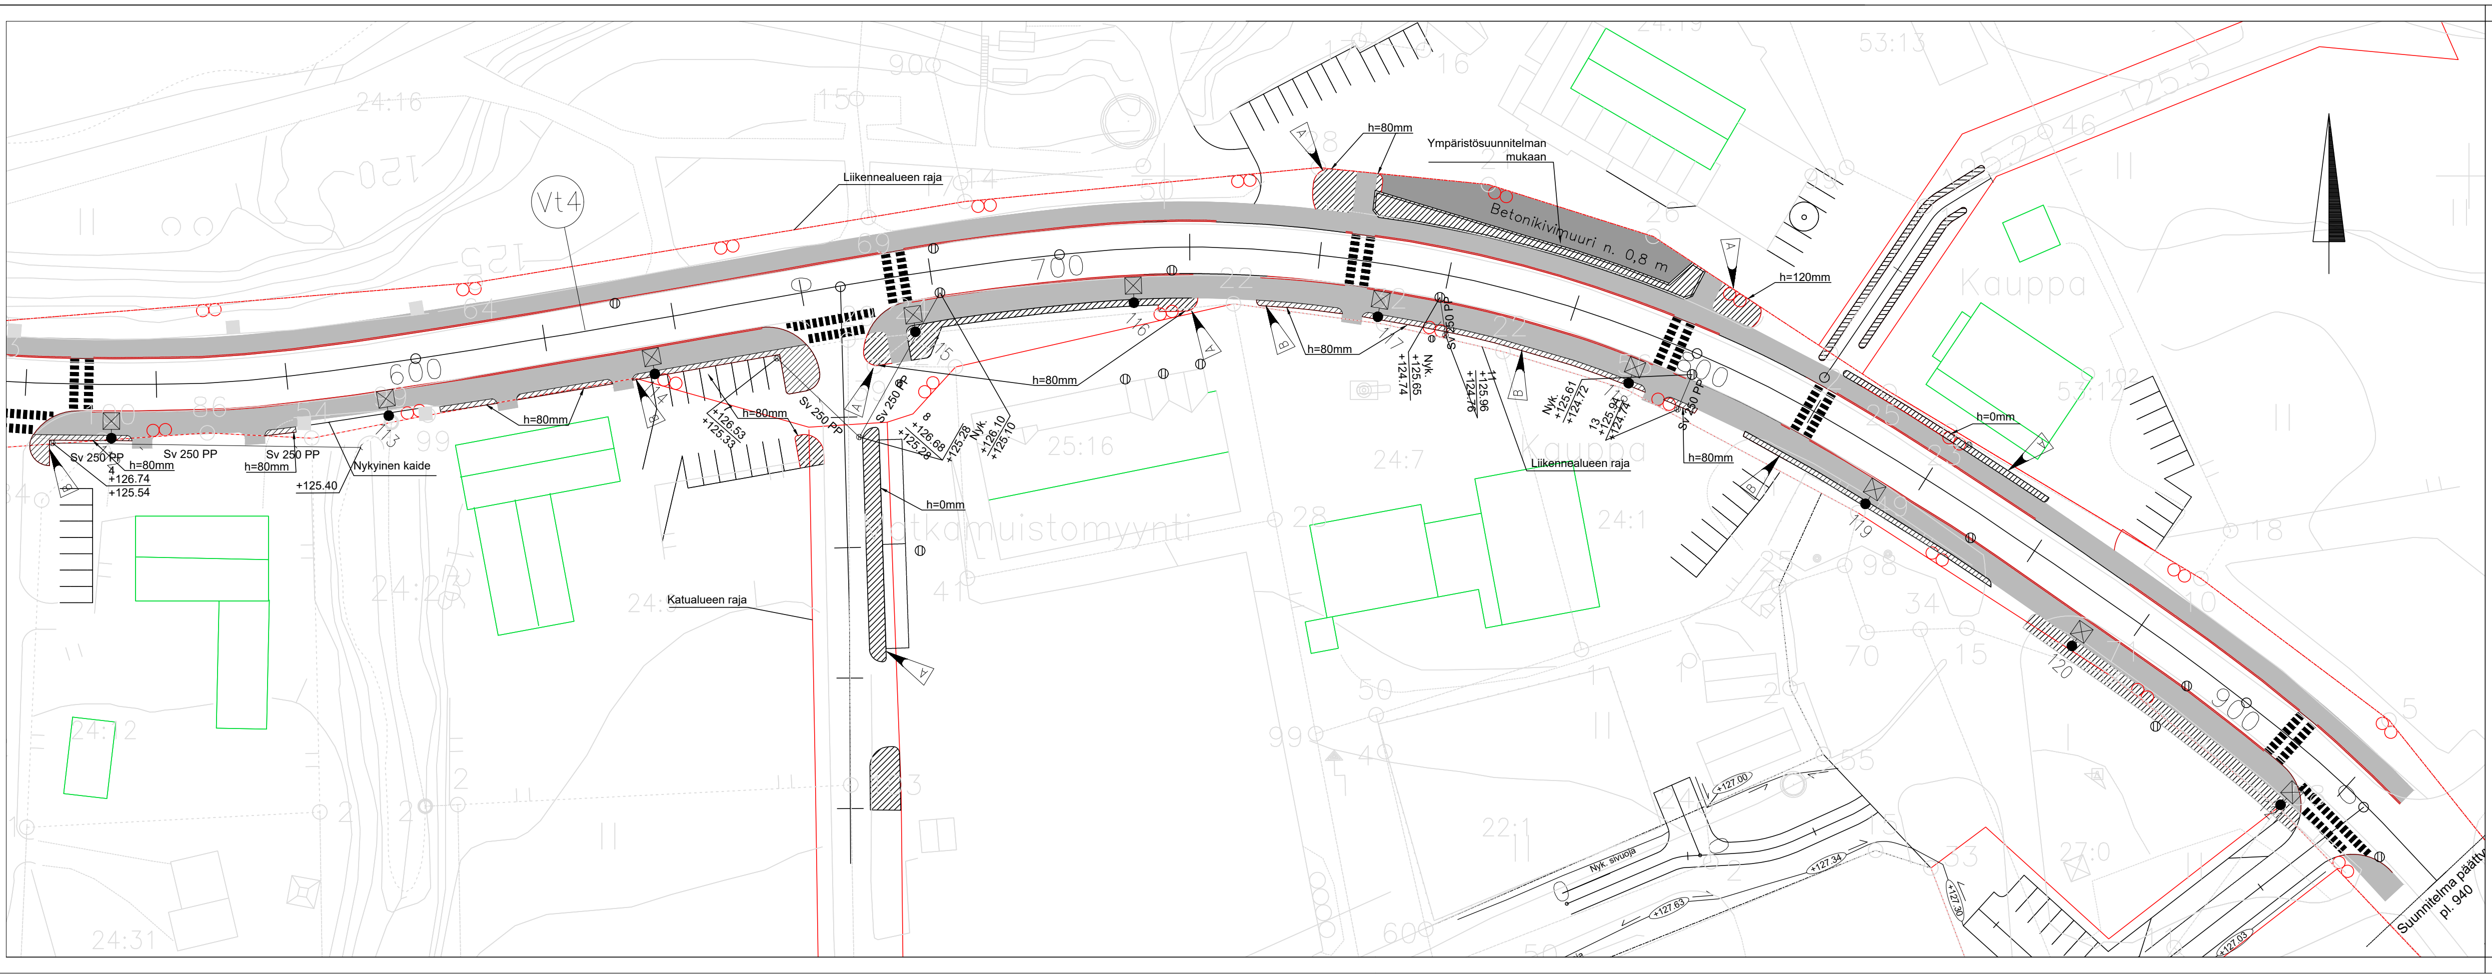

☒ Nro	Uusi valaisin
┈	Reunakivi h=0mm suojateiden kohdat ja katuliittymät
━	Reunakivi h=30mm, tonttiliittymät
━	Reunakivi h=80mm, pihat
═	Reunakivi h=120mm
⦶	Olemassa oleva sadevesikaivo
⦶	Uusi sadevesikaivo
─	Uusi sadevesiputki
☐	Uusi päällyste, jk+pp
■	Uusi päällyste, p-alueet
▨	Uudet ympäristörakenteet, kts. ympäristösuunnitelmat

Merkki	Muutos	Pvm	Suunn.	Tark.
B	Saarekkeita kavennettu	20.9.2019	A.Kantola	P.Hartikainen
A	Saarekkeita kavennettu ja lyhennetty	20.11.2017	A.Nurkkala	P.Hartikainen

Hankkeen nimi
Valtatie 4 parantaminen Inarin taajaman kohdalla
Inari
Rakennussuunnitelma

Piirustuksen sisältö
Suunnitelmakartta plv. 540-940

SITO
Elinkeino-, liikenne- ja ympäristökeskus

Pvm		Pvm		Pvm	
28.02.2017	Rauli Hämäläinen Pirkka Hartikainen	28.02.2017	Matti Ryhönen		

Tierekisteritunnus	Suhanro	Koordinaattijärjestelmä	ETRS GK27	Mittakaava	Piir.nro
		Korkeusjärjestelmä	N2000	1:500	R3-3