



VT15 peruspoikkileikkaus
matala penger

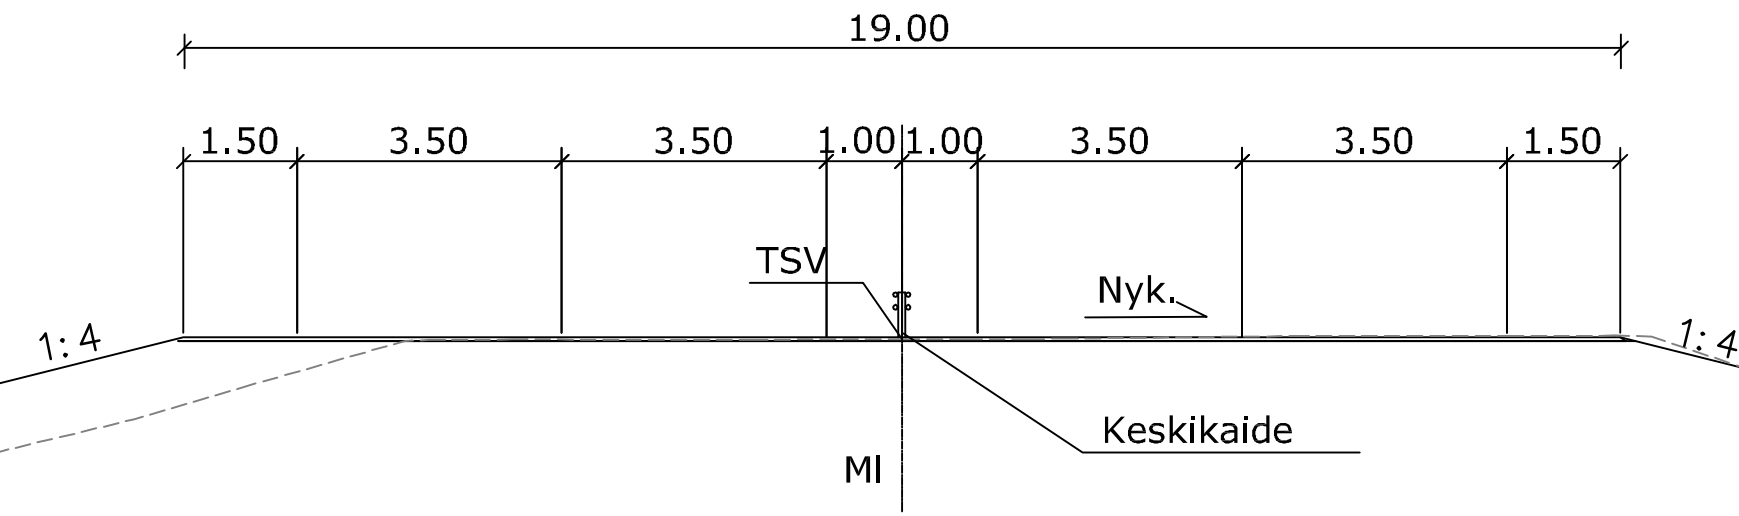


VT15 peruspoikkileikkaus
korkea penger

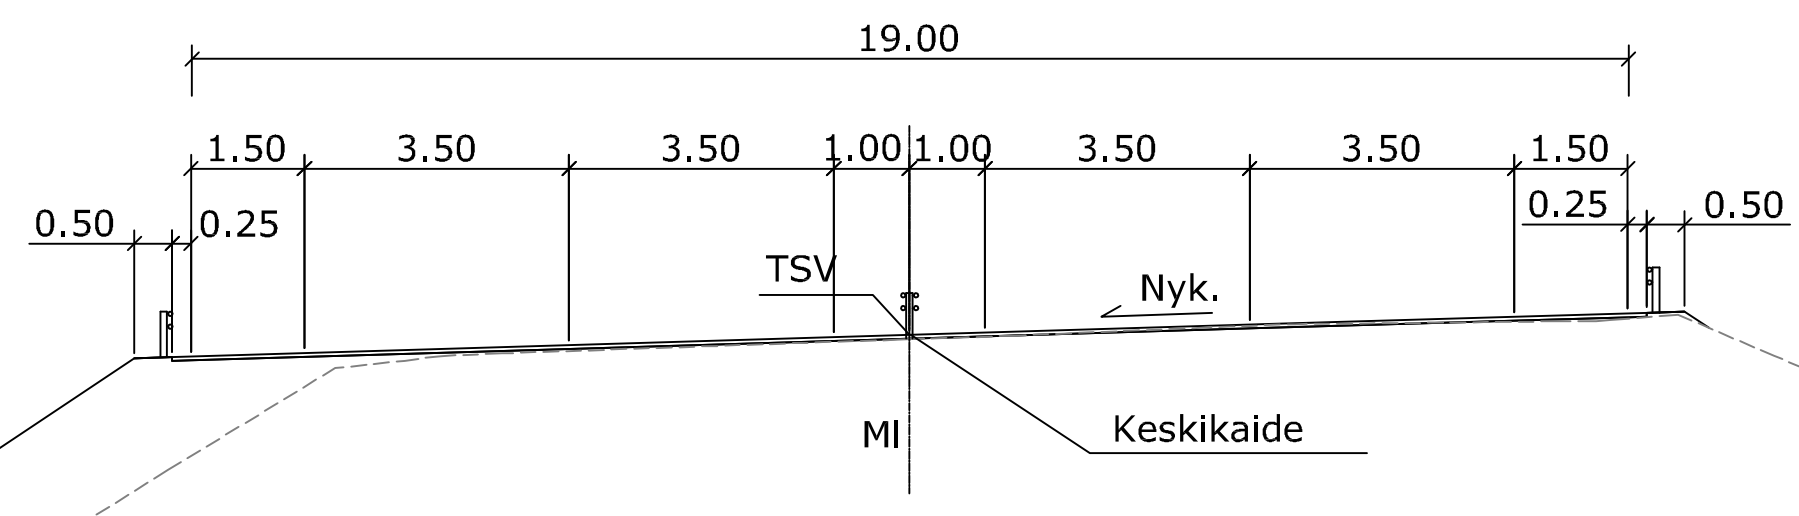


kallioleikkaus

VT15 peruspoikkileikkaus
kallioleikkaus/leikkaus

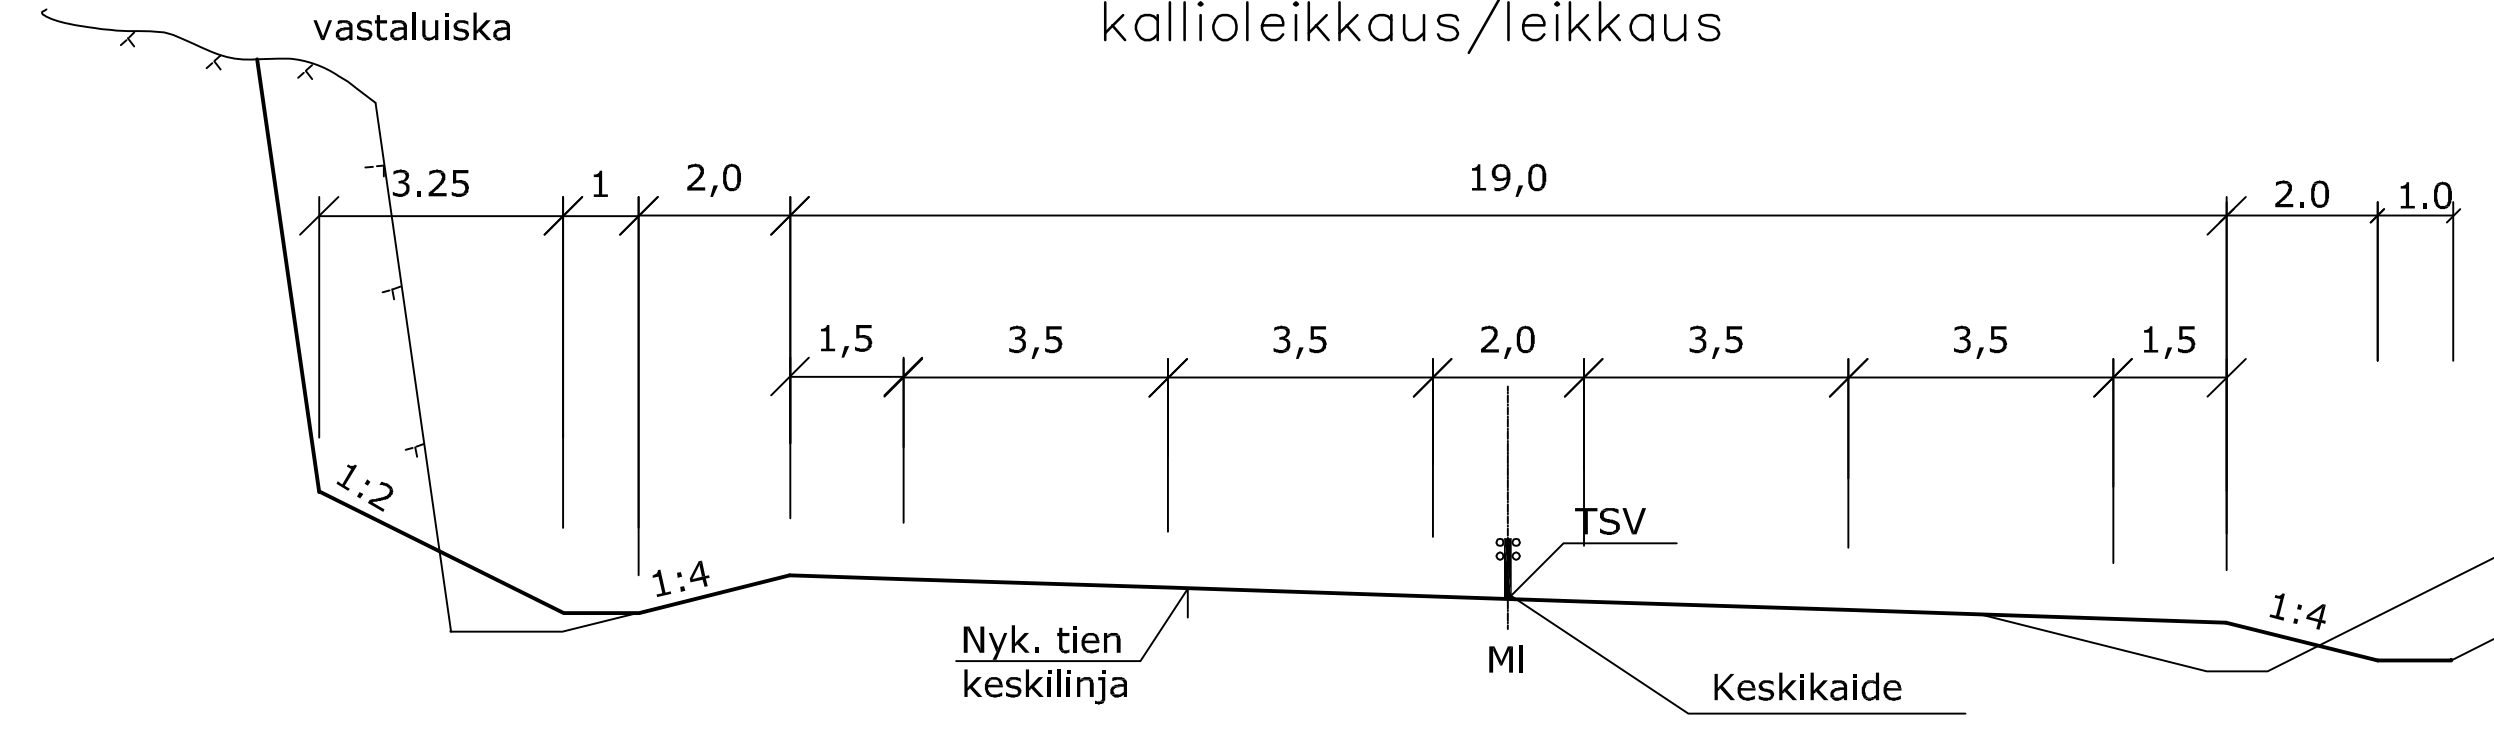

kallioleikkaus

VT15 peruspoikkileikkaus
kaiteellinen kallioleikkauksen kohdalla

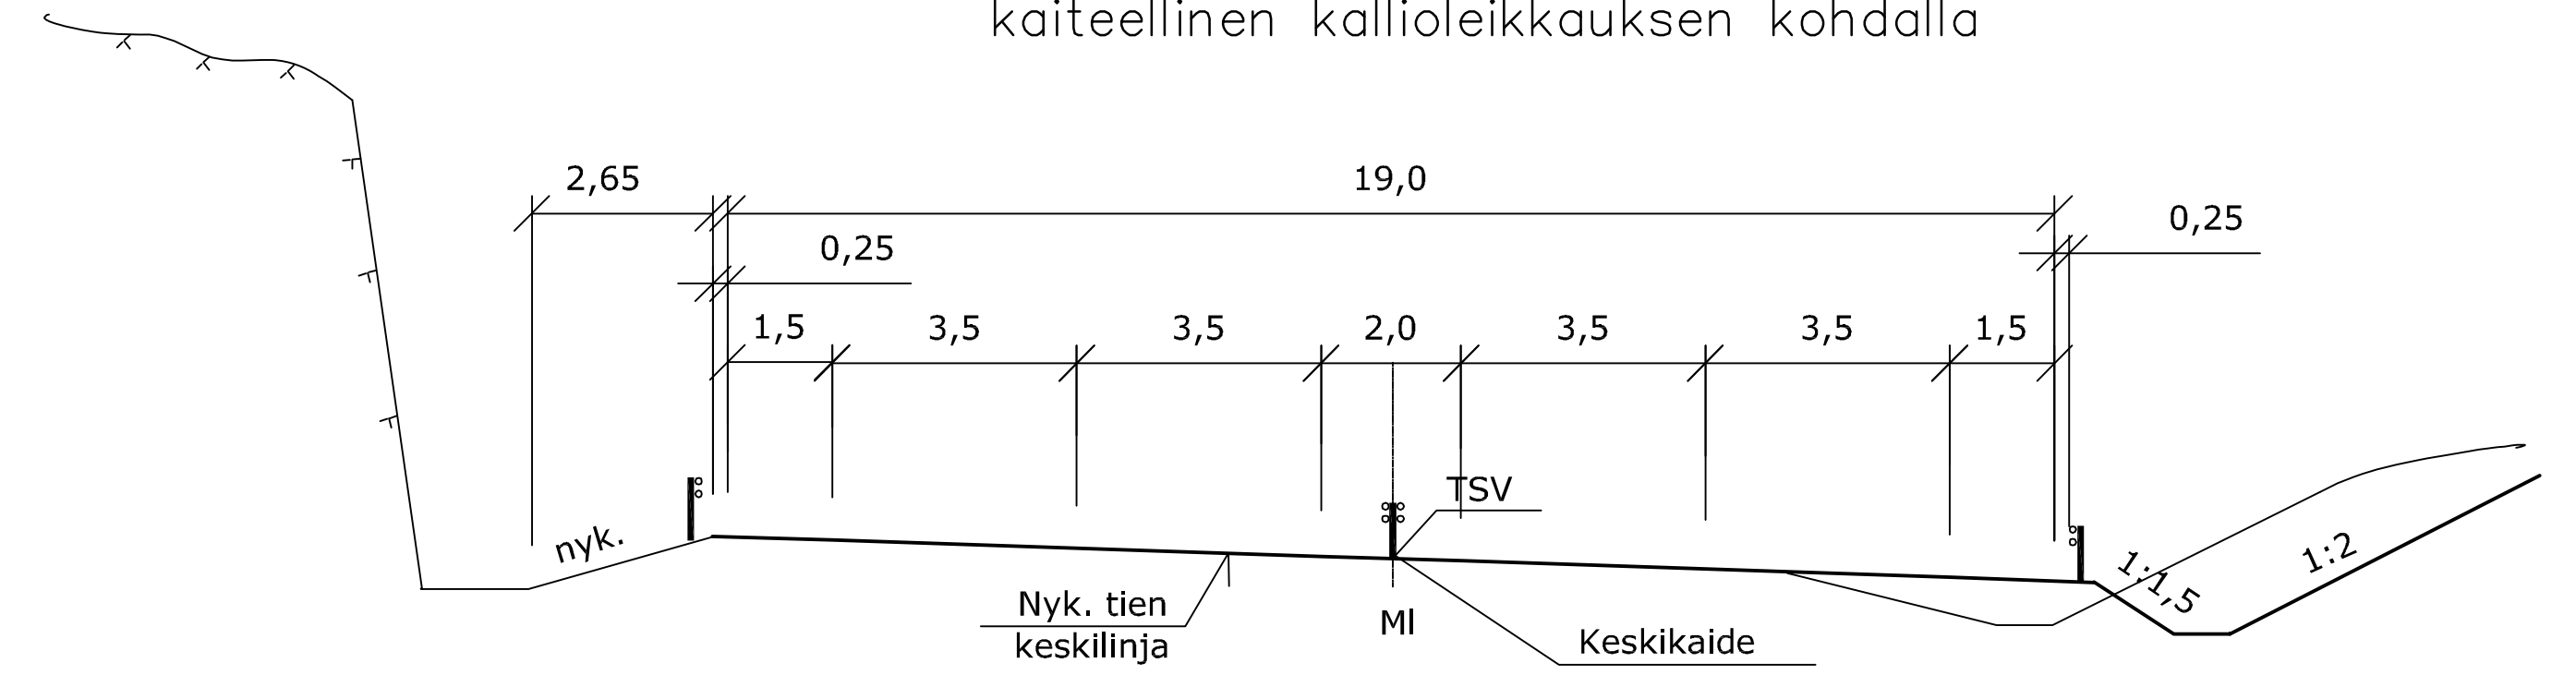

Merkki	Muutos	Pvm	Suunn.	Tark.
Hankkeen nimi Valtatien 15 parantaminen välillä Vt 7 - Paimenportti, Kotka				
Piirustuksen sisältö Vt 15 peruspoikkileikkaukset				
Ramboll Hallituskatu 7 A 45100 Kouvola puh. 020 755 7280 fax 020 755 7281		Tiehallinto Kaakkois-Suomen tiepiiri		
Pvm 15.5.2007	Suunn. Proj.pääll.	Pvm		
Tieteristunnus	Mittakaava 1:100	Piirustusno T2-20		