


Värien selitykset

Suunnitellut tiet



Tämän suunnitelman mukaan rakennettavat tai parannettavat tiet

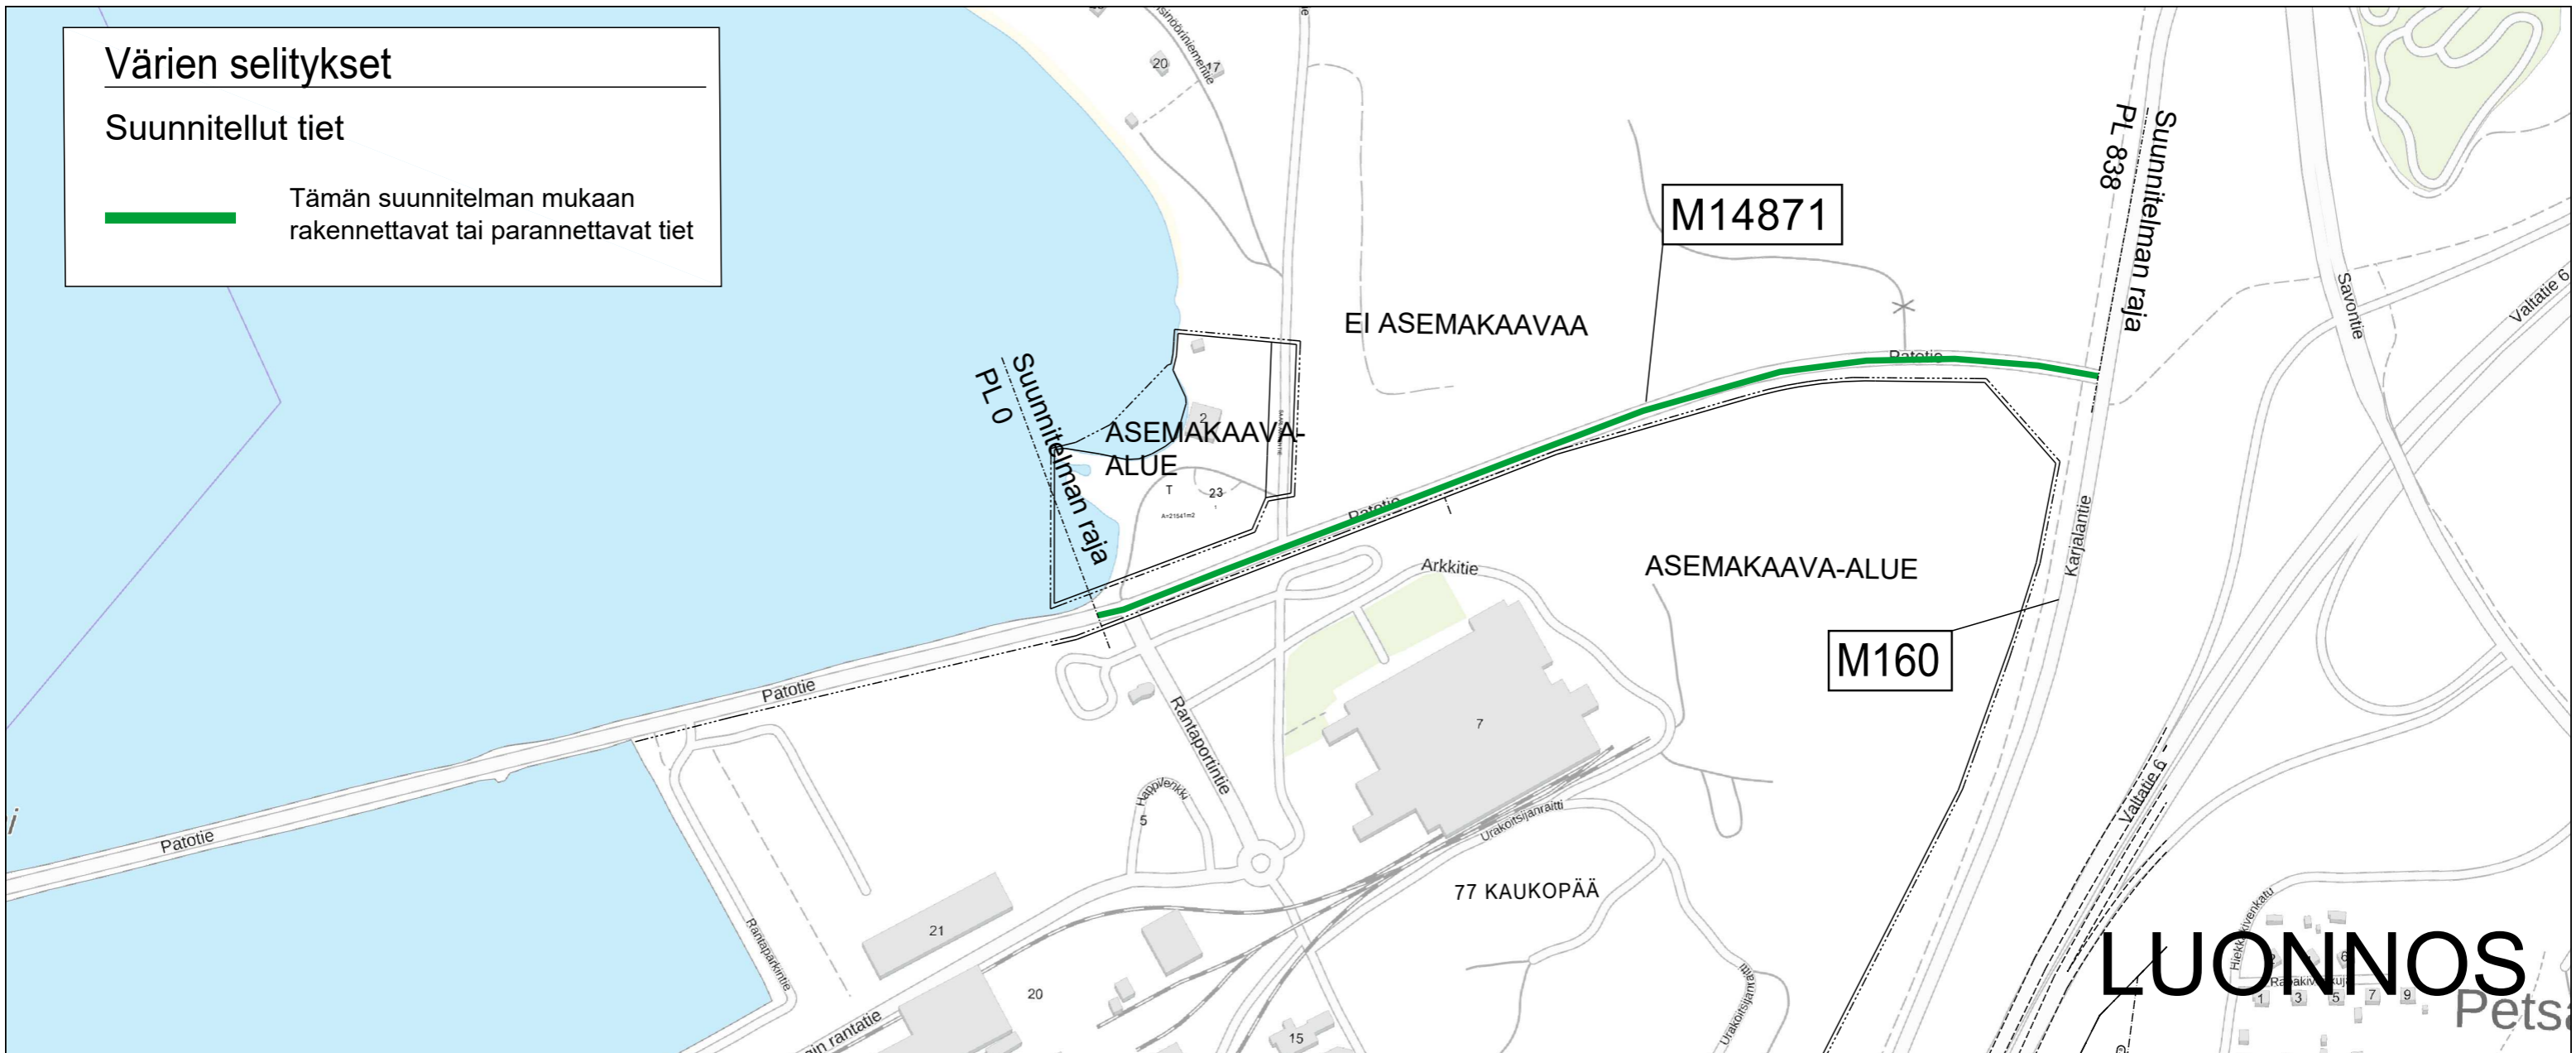

Merkki	Muutos	Pvm	Suunn.	Tark.	Koordinaattijärjestelmä EUREF-FIN		Mt 14871 (Patotie) kevyen liikenteen järjestelyt välillä Rantaportintie - Mt 160 (Karjalantie), Imatra		
	Elinkeino-, liikenne- ja ympäristökeskus		Imatran kaupunki		FCG	Korkeusjärjestelmä N2000			
Pvm		Pvm		Pvm	Eija Rantala	Tierekisteritunnus	Yleiskartta	Mittakaava 1:1000	Piir.nro 2T-1
					Tuomas Miettinen				