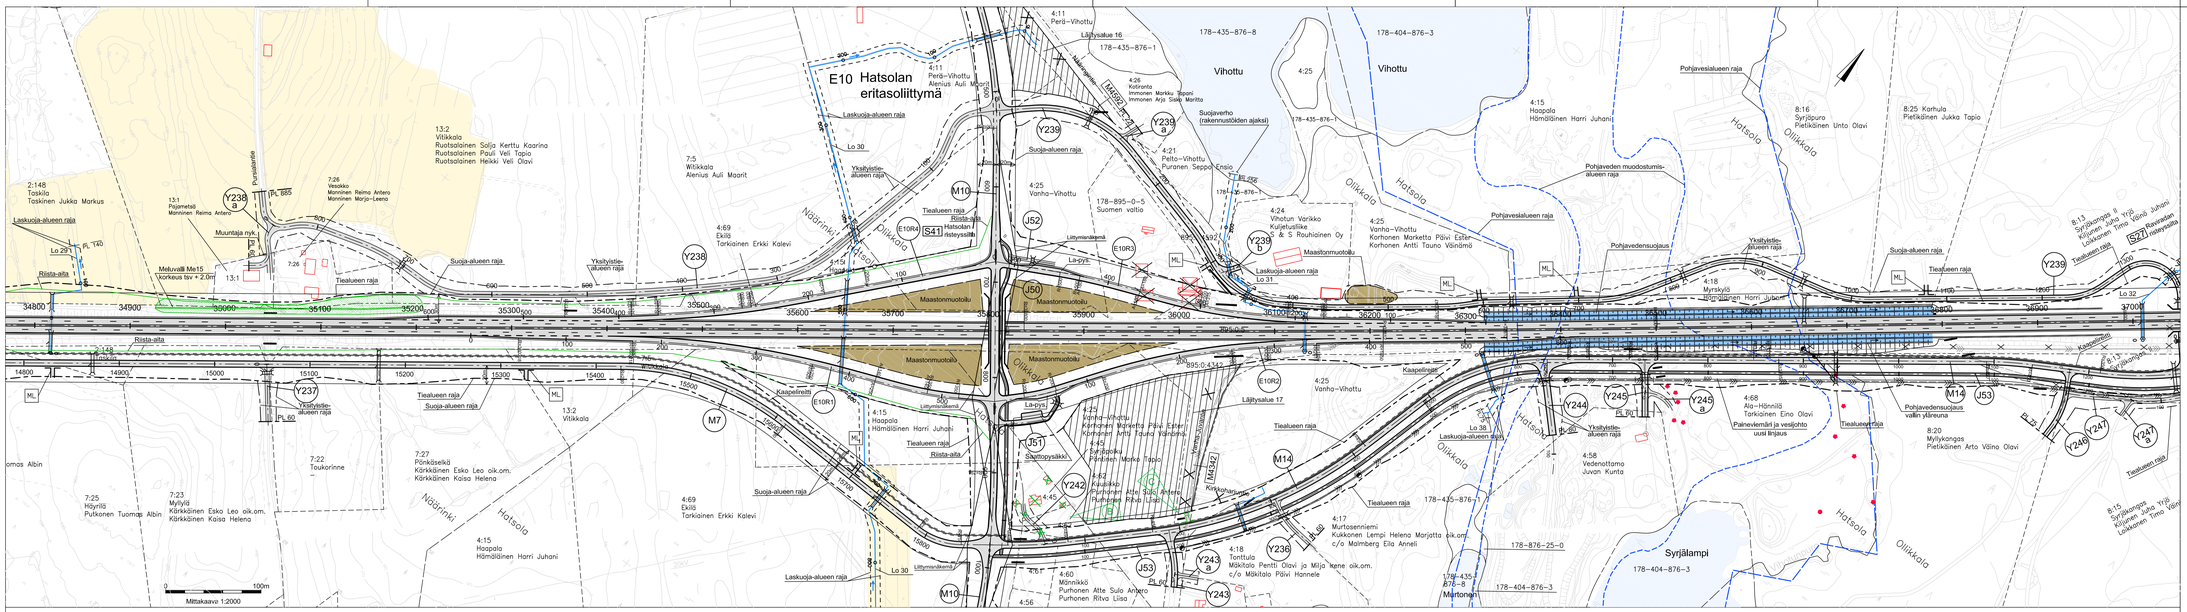

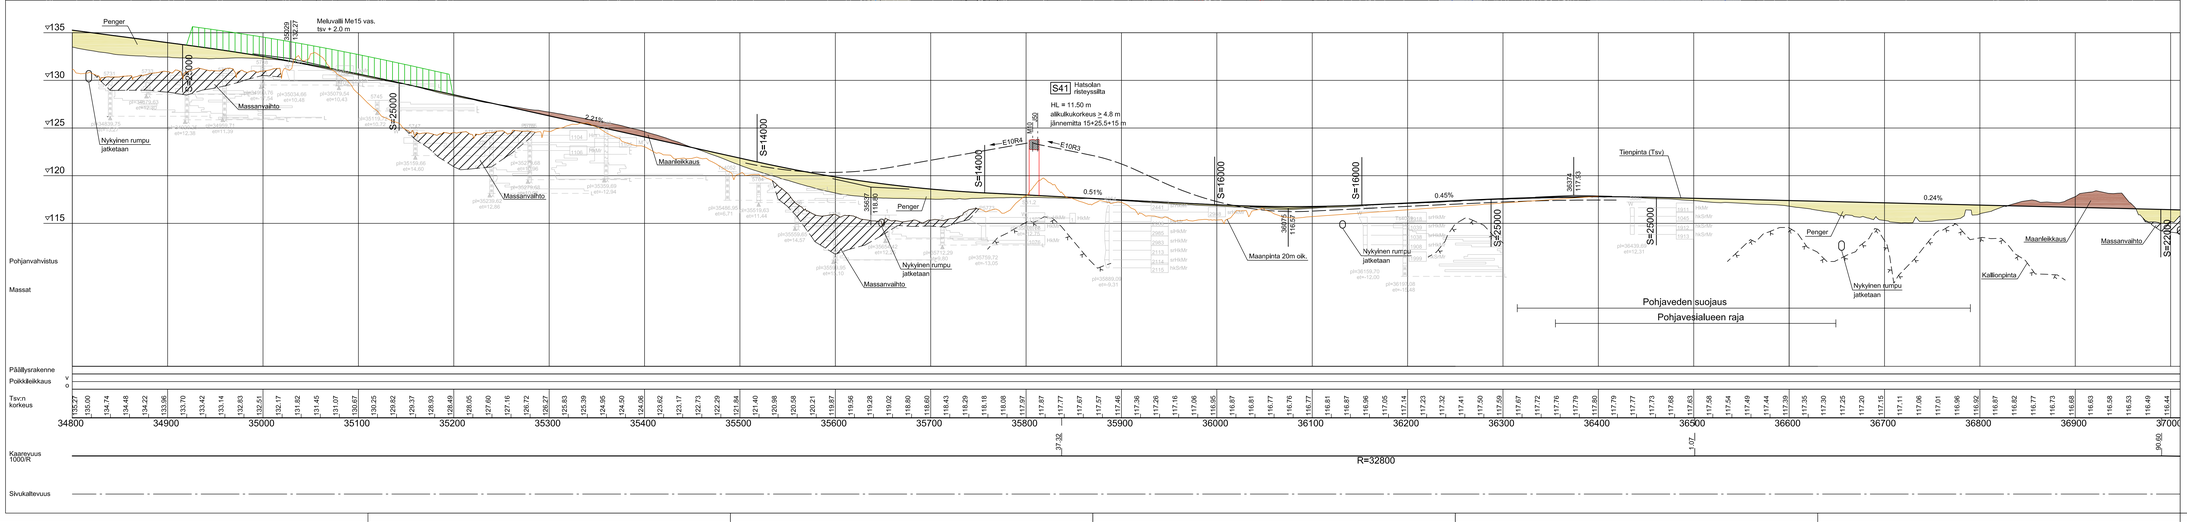

Korjattu 16.1.2019 / HN

Koordinaattijärjestelmä	ETRS-GK27
Korkeusjärjestelmä (suunnittelu-ja aineisto)	N2000
Korkeusjärjestelmä (tuotakartta-aineisto)	N60

Korvaa piirustukset:
Suunnitelmakartat 3T-35, 3T-36A ja 3T-37 (12.12.2012)
Pituusleikkaus 5.1T-35, 5.1T-36 ja 5.1T-37 (12.12.2012)

C	Lisätään maatalousliittymä	16.1.2019	M.Pennanen H.Nurmi
B	Rakennusten ja Y242 poisto	16.1.2019	M.Pennanen H.Nurmi
Merkki:	Muutos	Pvm.	Suunn. Tark.

Hankkeen nimi
Valtatien 5 parantaminen välillä Tuppurala - Vehmaa, Mikkeli ja Juva
Tiesuunnitelman muutos välillä Nuutlanmäki - Vehmaa

Piirustuksen sisältö
Suunnitelmakartta ja pituusleikkaus plv 34800 - 37000

DESTIA

Liikennevirasto

Pvm: 28.9.2018	Suunn. Markku Pennanen	Pvm: 28.9.2018	Tark. Hyv. Hannu Nurmi
	Proj.päät. Helmo Hätinen		
Tiereksteritunnus: V5 129/1780 - 136/2344		Mittakaava: 1:2000 ja 1:2000/1:200	Piir.nro 3T-22A