
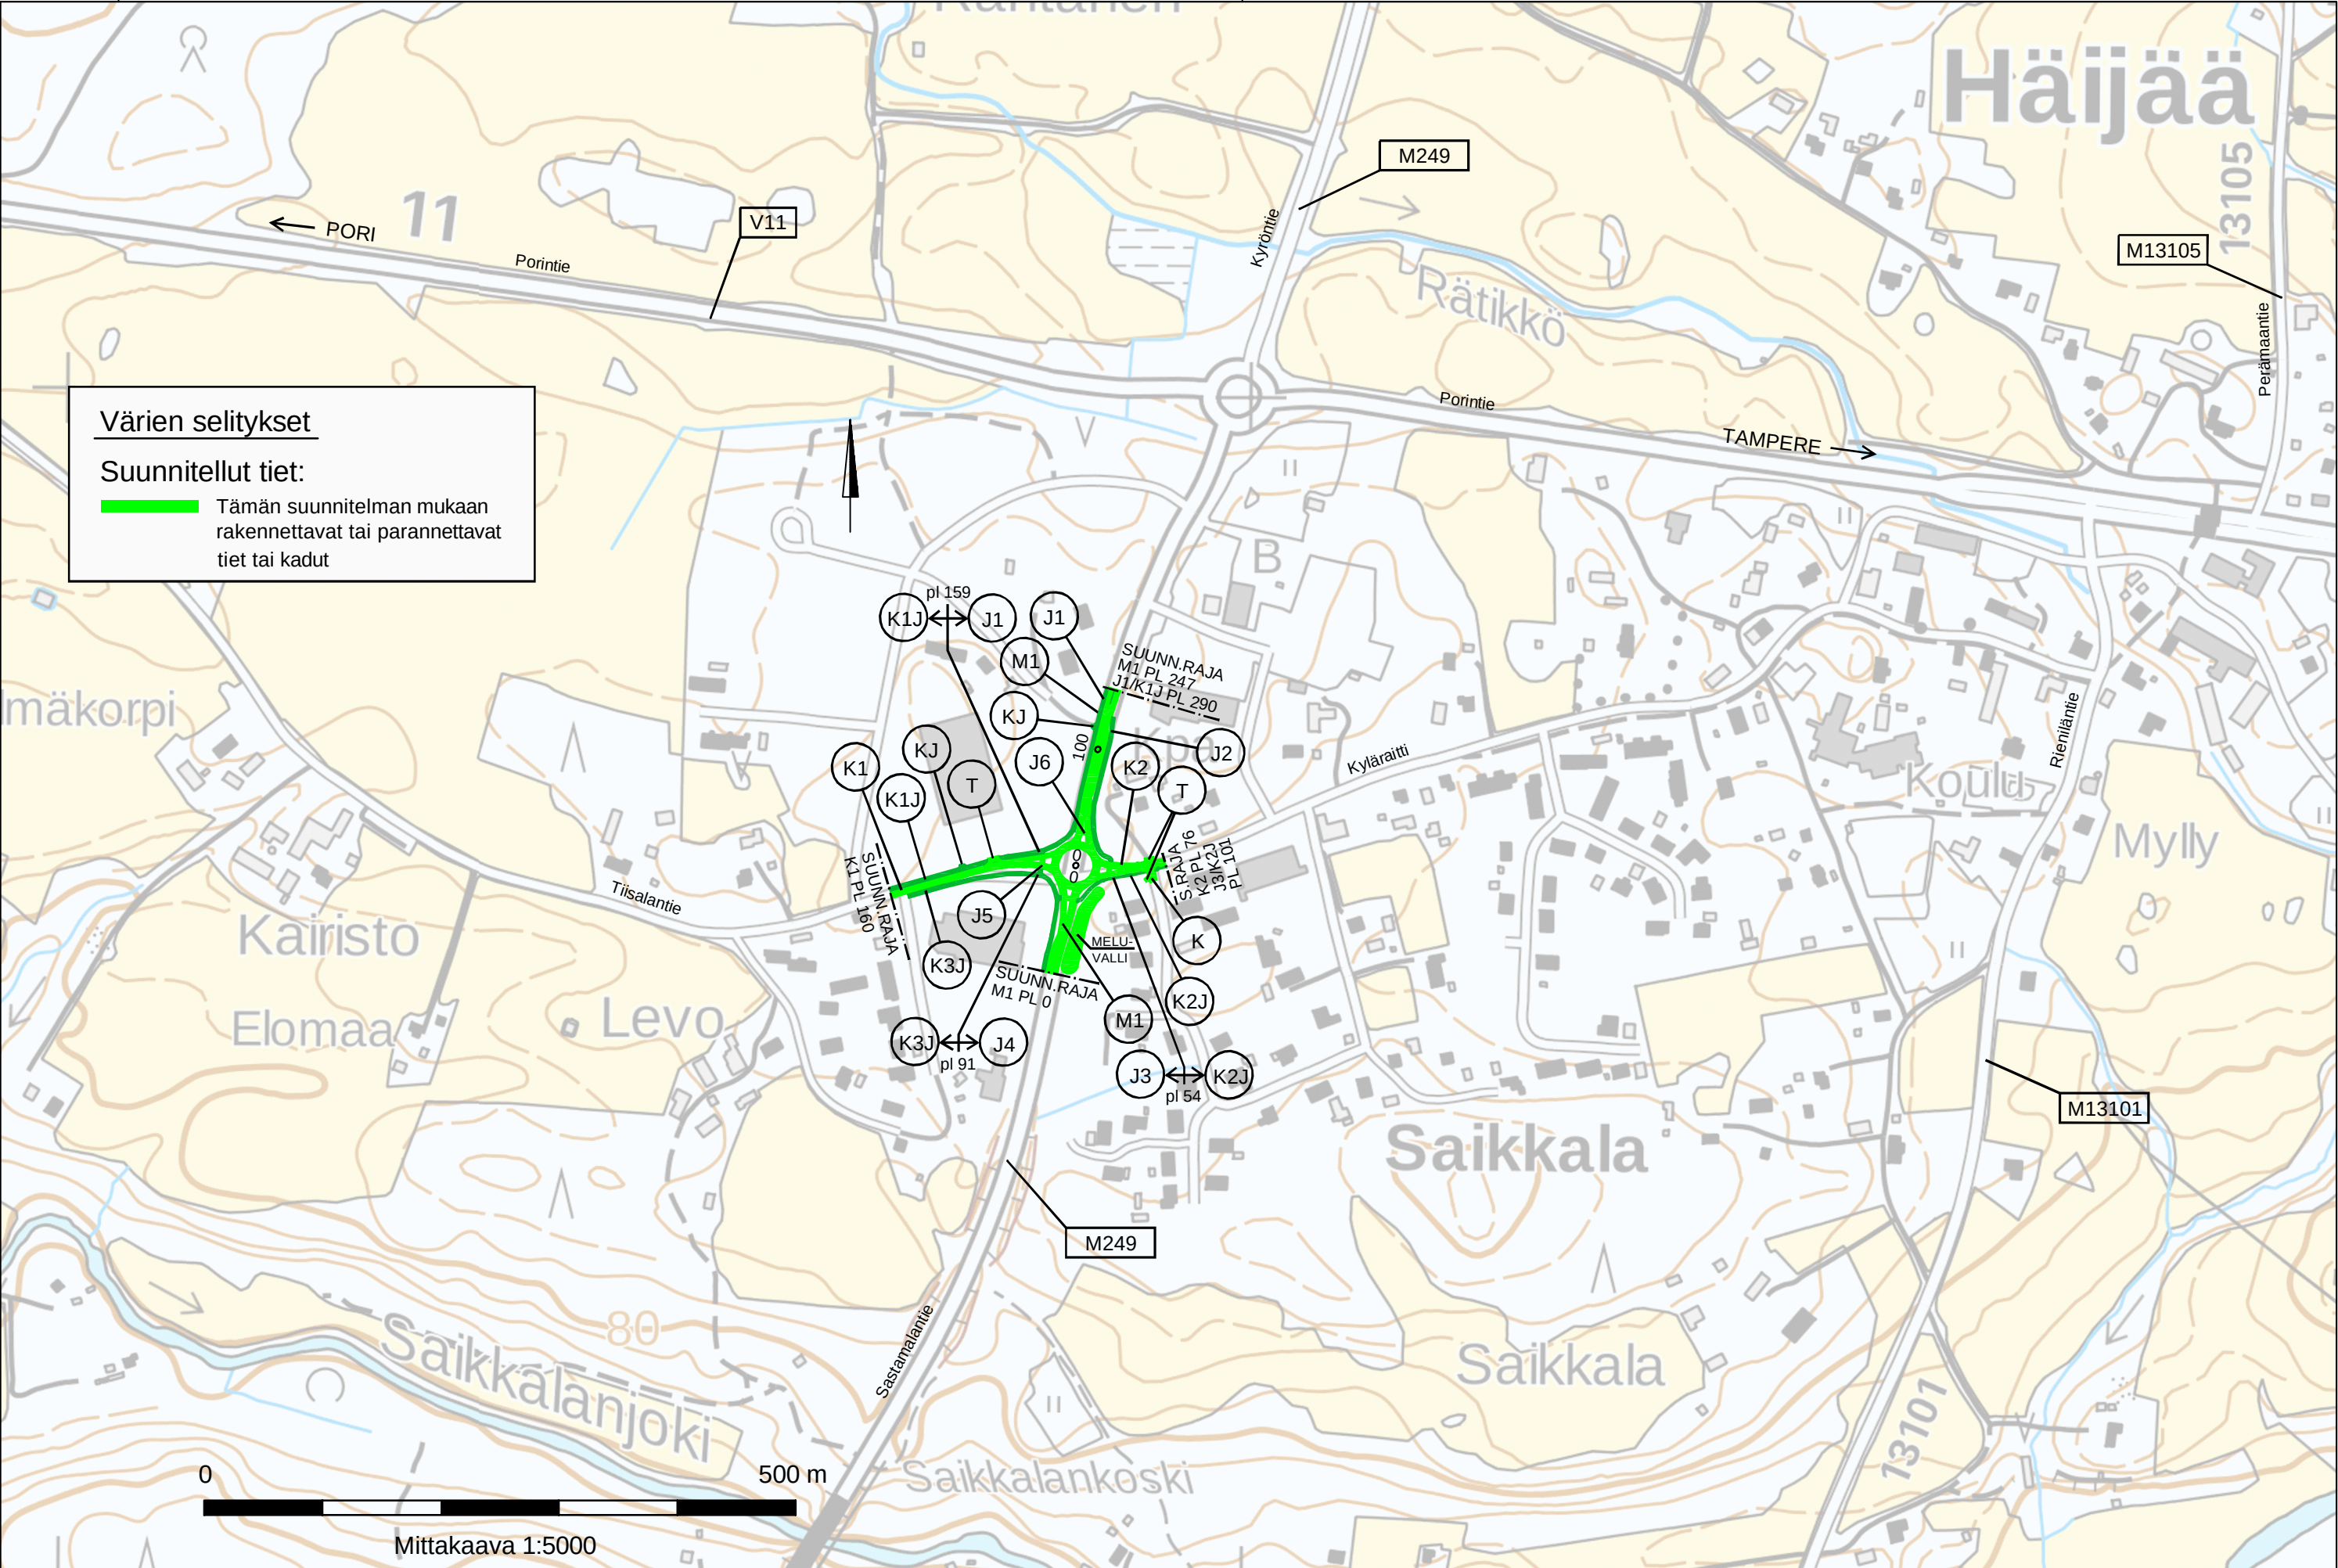


T: \tie2018\1510042138 Tiisalanatie_Kyläraitti kiertol, TRS, Sastamala\tulokset_TS\Osa B. Tiesuunnitelman pääpiirustukset\2.1T Yleiskartta\YLEISKARTTA.DWG

 

Merkki		Muutos		Pvm	Suunn.	Tark.	Koordinaattijärjestelmä ETRS-GK23	Maantien 249 (Sastamalan tie) parantaminen rakentamalla Tiisalan tien ja Kyläraitin kiertoliittymä, Sastamala Tiesuunnitelma				
		Sastamalan kaupunki				Ramboll PL 718, Pakkahuoneenaukio 2 33101 Tampere	Korkeusjärjestelmä N2000					
Pvm	Minna Huttunen		Pvm	Pasi Lähtenmäki		Pvm	Marko Turkki		Tierekisteritunnus	Yleiskartta	Mittakaava 1:5000	Piir.nro 2T-1
20.03.2019			20.03.2019			20.03.2019	Tero Suoranta		249/8/5745 - 5992			