

Värien selitykset


Suunnitellut tiet

— Tämän suunnitelman mukaan rakennettavat tai parannettavat tiet

Nykyiset tiet

— Maantie
— Yksityinen tie

Pohjavesialue

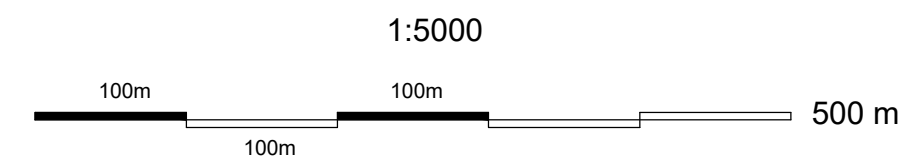

©Maanmittauslaitos

Merkki	Muutos	Pvm.	Suunn.	Tark.
	Elinkeino-, liikenne- ja ympäristökeskus			
Pvm. 31.1.2019	JARI MIKKONEN	Pvm. 31.1.2019	MARKKU JOKELA	PEKKA KARHINEN



Koordinaattijärjestelmä GK26

Korkeusjärjestelmä N2000

Tierekisteritunnus

Valtatien 4 parantaminen Kevätlahden liittymän kohdalla, Äänekoski
 Tiesuunnitelma

Yleiskartta

Mittakaava
 1:5000

Piir.nro
 2T-1