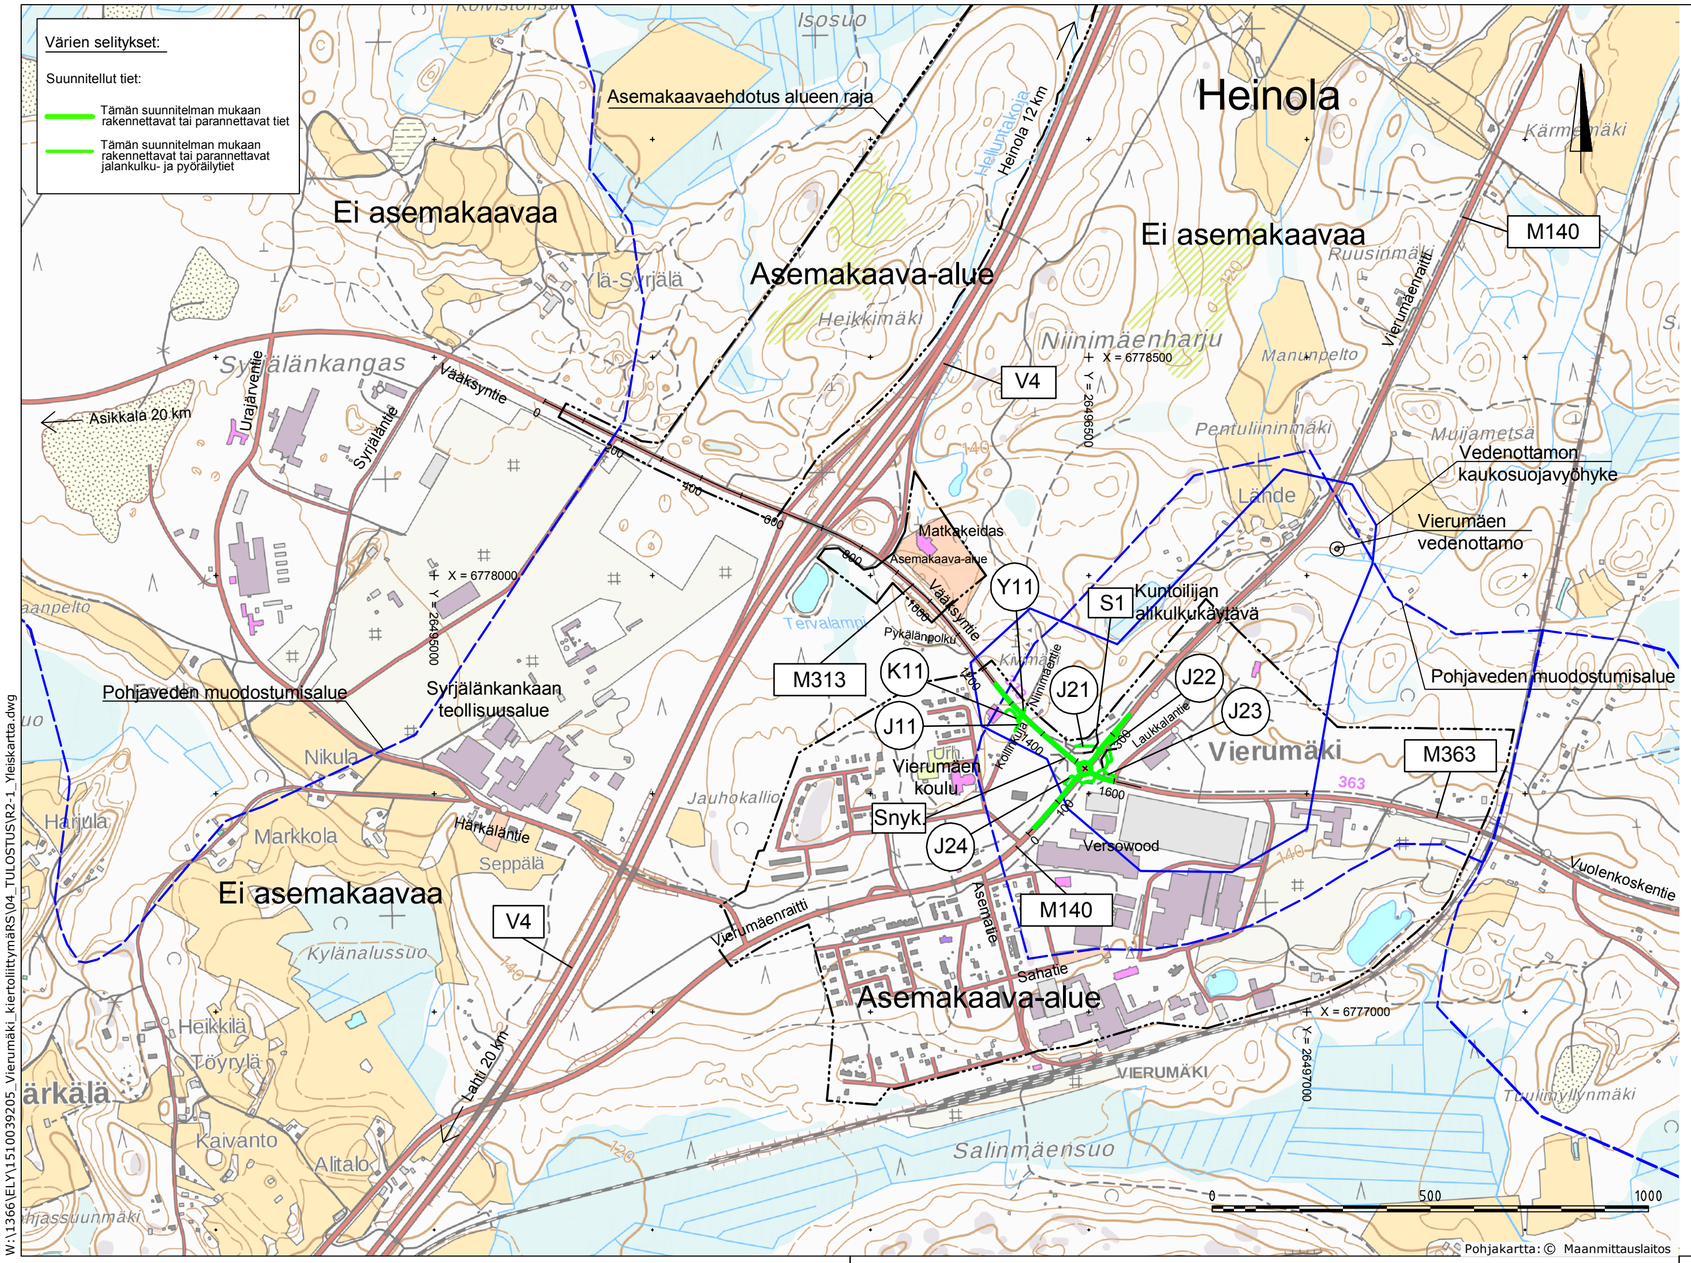

W:\1366\ELY\1510039205_Vierumäki_kiertoliittymäRS\04_TULOSTUS\R2-1_Yleiskartta.dwg

Merkki / Pvm	Muutos	Suunn.	Tark.

Hankkeen nimi

Maanteiden 140, 313 ja 363 liittymän parantaminen, Heinola, Rakennussuunnitelma

Piirustuksen sisältö

Yleiskartta

RAMBOLL

Elinkeino-, liikenne- ja ympäristökeskus

PIENI KAUPUNKI, ISO ELÄMÄ Heinola

Pvm		Pvm		Pvm	
31.1.2019	Arja Taavila Jouni Mäkinen	31.1.2019	Mira Aaltonen	31.1.2019	Ari Matteinen

Koordinaattijärjestelmä	ETRS-GK26	Mittakaava	Piir.nro
Korkeusjärjestelmä	N2000	1:10 000	R2/1