


V5 MAALEIKKAUS

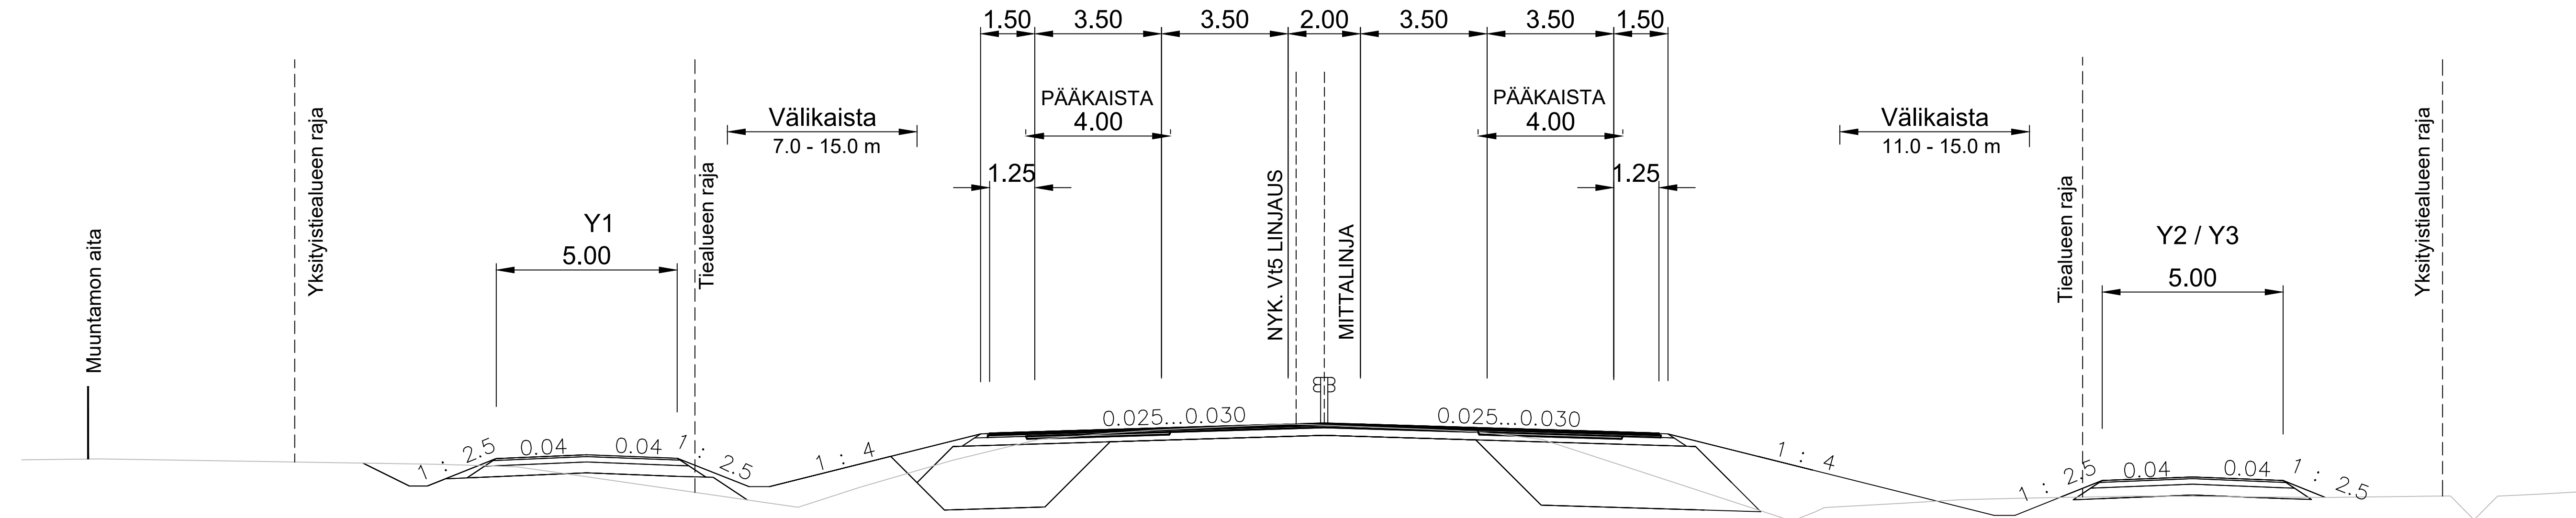

LUONNOS 12.12.2019

Merkki	Muutos	Pvm.	Suunn.	Tark.	Koordinaattijärjestelmä ETRS-GK27	Valtatien 5 Lapinlahden ohituskaistat välille Mt16255 Karvasalmentie - Mt 5585 Mäntylahdentie, Tiesuunnitelma
DESTIA					Korkeusjärjestelmä N2000	
Pvm. x.x.2019	JARI KUOKKANEN	Pvm. x.x.2019	TAPIO POIKELA ESA LAURIKAINEN	Pvm.	Tierekisteritunnus	Liikennetekninen poikkileikkaus V5 maaleikkaus
					Mittakaava 1:100	Piir.nro 4T-2