
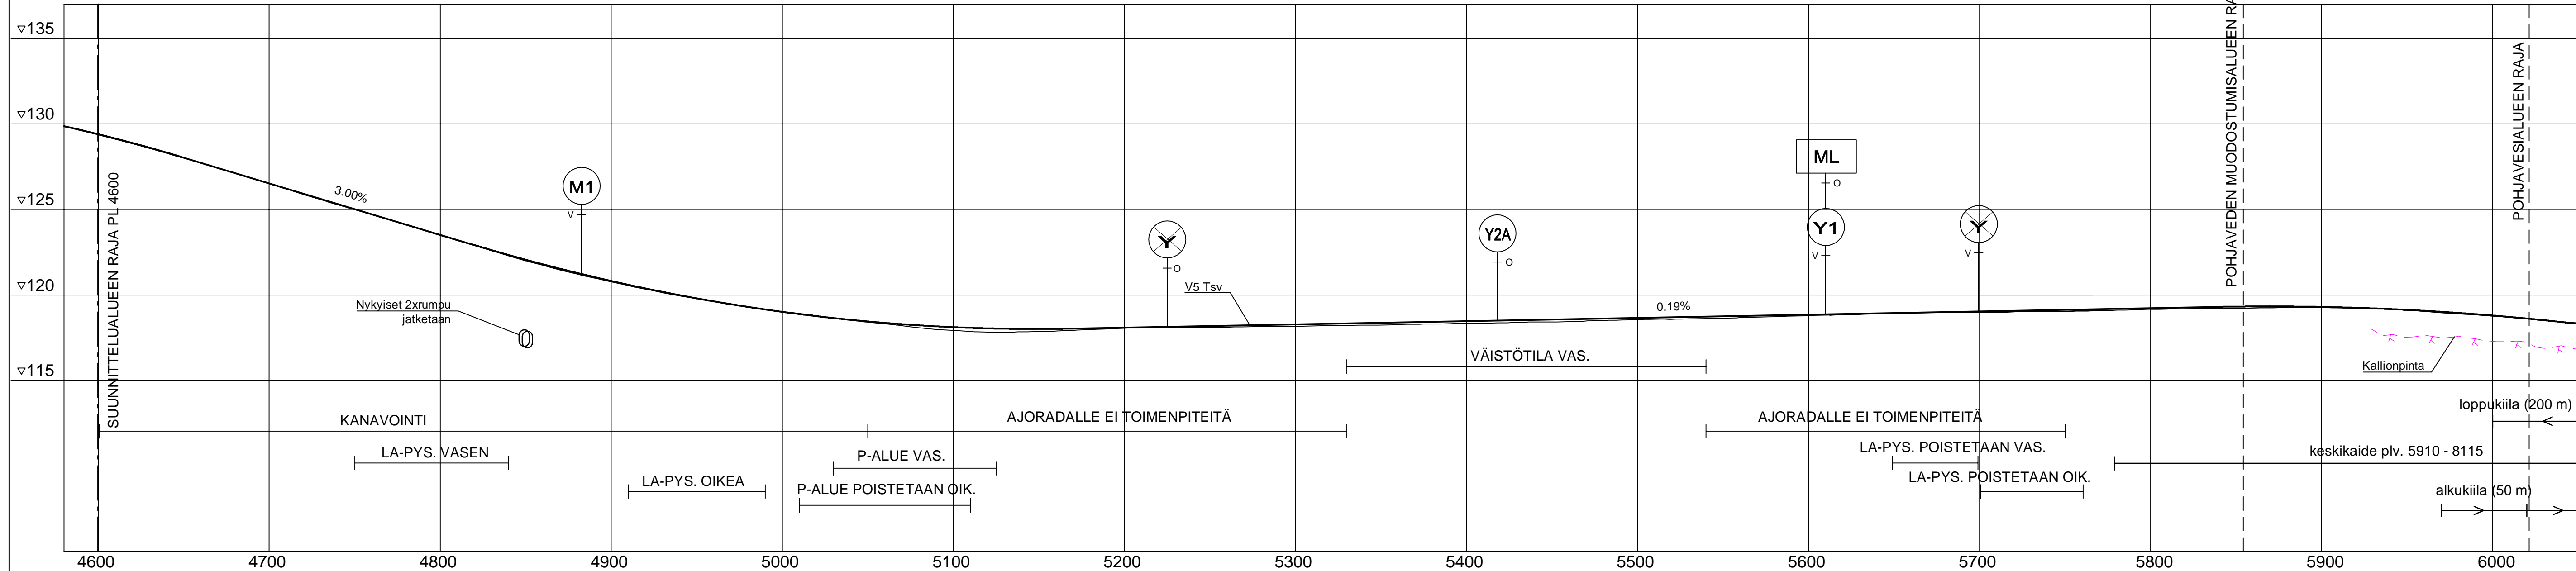


Peruspoikkileikkauksia

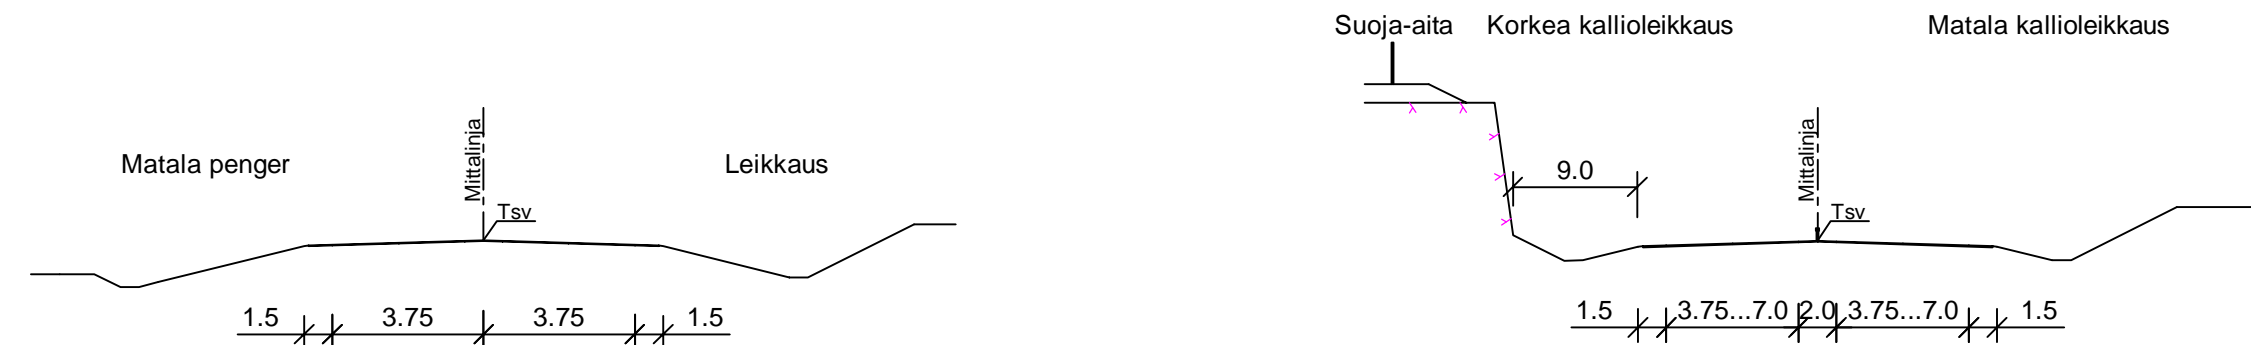

LUONNOS 9.12.2019

Merkki	Muutos	Pvm.	Suunn.	Tark.	Koordinaattijärjestelmä ETRS-GK27	Valtatie 5 Lapinlahden ohituskaistat välille Mt 16255 Karvasalmentie - Mt 5585 Mäntylahdentie, Tiesuunnitelma
					Korkeusjärjestelmä N2000	
Pvm. x.x.2019	Pvm. x.x.2019	TAPIO POIKELA	Pvm.	ESA LAURIKAINEN	Tierekisteritunnus	Pituusleikkaus V5 plv 4600 - 6000
		JARI KUOKKANEN				Mittakaava 1:2000/1:200
						Piir.nro 5.1T-1