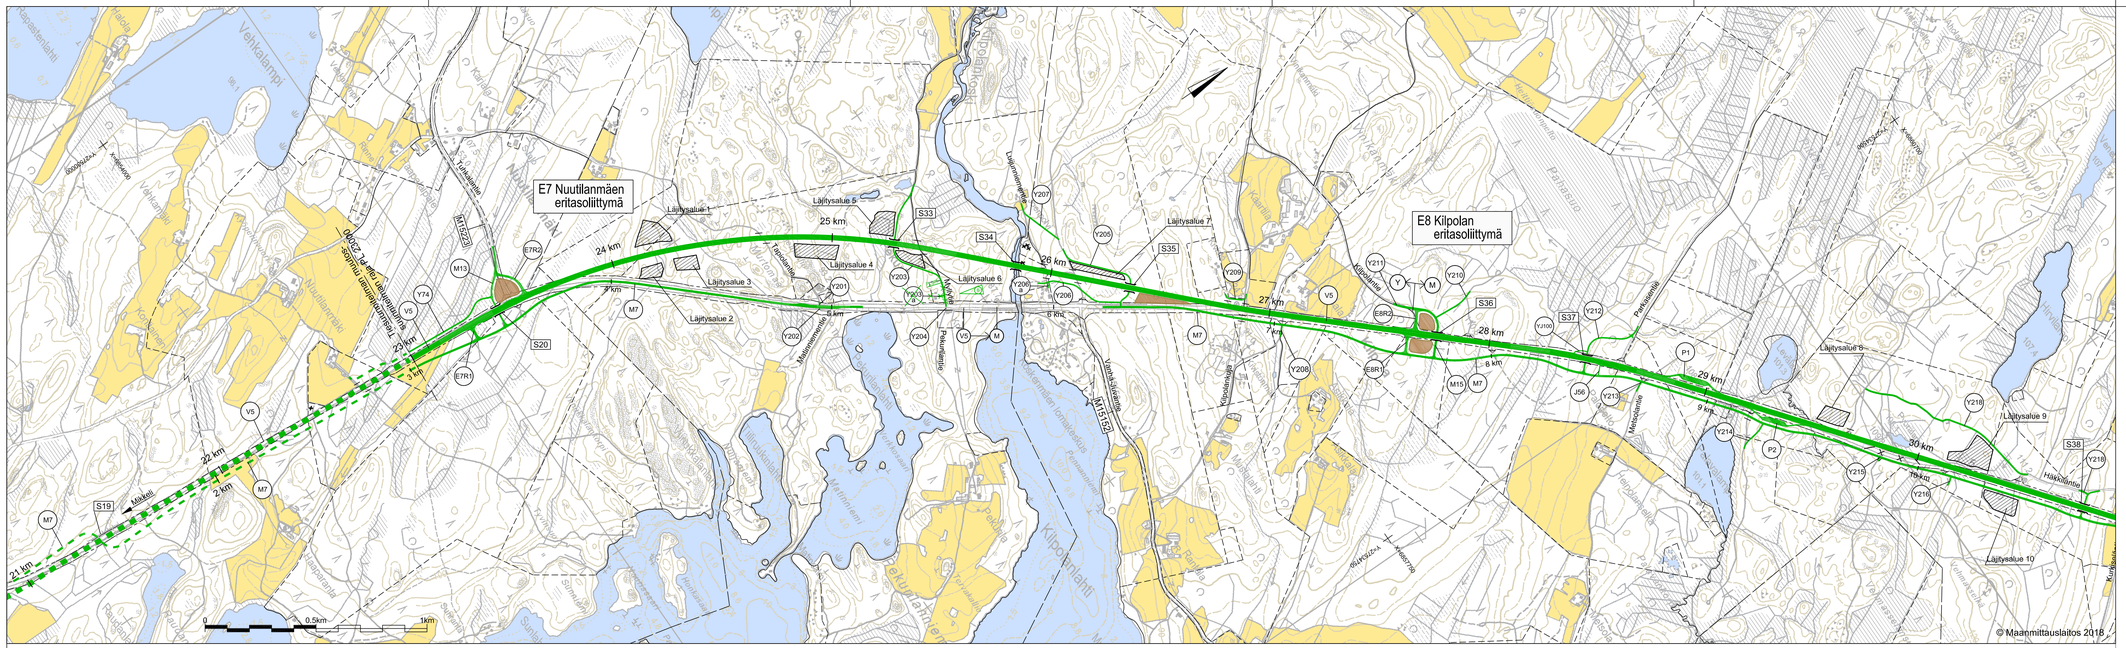

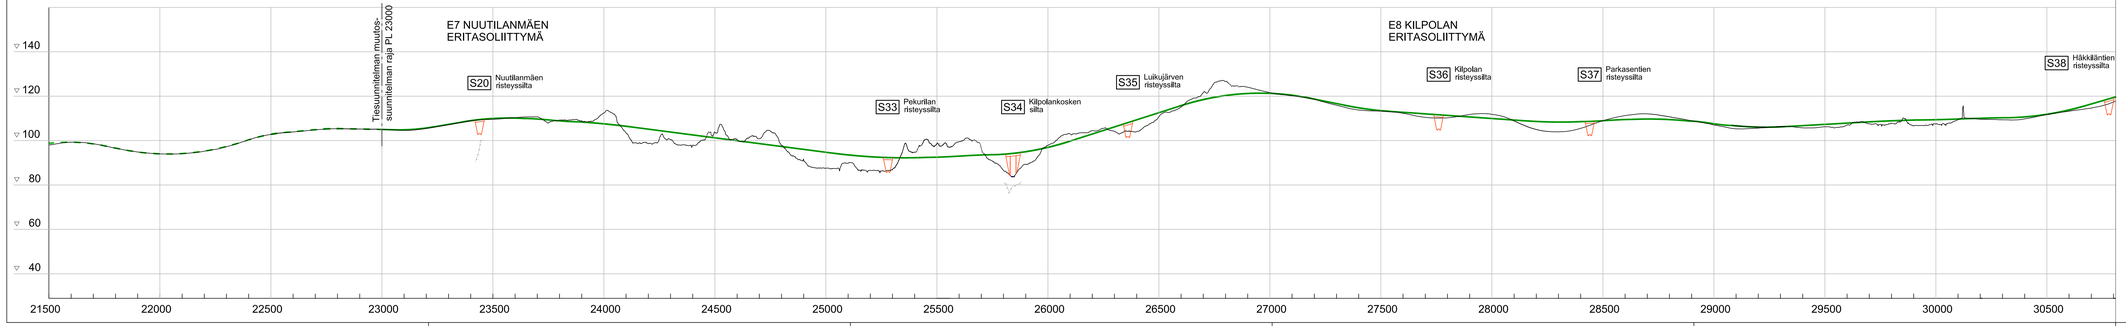

Tämän suunnitelman mukaan rakennettavat tai parannettavat tiet

Muiden suunnitelman mukaan rakennettavat tiet

Lajitysalue

Maastonmuotoilu

Hyväksytty 29.5.2019 Traficomin päätöksellä TRAFICOM/27370/05.03.160.01/2019

Korjattu 16.1.2019 / HN

Korvaa piirustukset:
Yleiskartat 2.1T-4, 2.1T-5 ja 2.1T-6 (12.12.2012)

Koordinaattijärjestelmä	ETRS-GK27
Korkeusjärjestelmä (suunnitelma-aineisto)	N2000

Merkki	Muutos	Pvm	Suunn.	Tark.
B	Y203a linjaus poistetaan, tontin liittymä jää nykytilaan Y203 rakennetaan ylä 0-595	16.1.2019	M.Pennanen	H.Nurmi

Hankkeen nimi
Valtatien 5 parantaminen välillä Tuppurala - Vehmaa, Mikkeli ja Juva
Tiesuunnitelman muutos välillä Nuutilanmäki - Vehmaa

Piirustuksen sisältö
Yleiskartta ja pituusleikkaus V5 paaluväli 23 000 - 30 000

DESTIA

Liikenneviraston

Pvm.	Suunn.	Markku Pennanen	Pvm.	Tark.	
26.9.2018	Proj.päätl.	Heimo Hätinen	26.9.2018	Hyv.	Hannu Nurmi

Tierekisteritunnus	Mittakaava	Piir.nro
V5 129/1780 - 136/2344	1:10 000	2.1T-4A