



J1 PLV 0-400 ja PLV 425-800

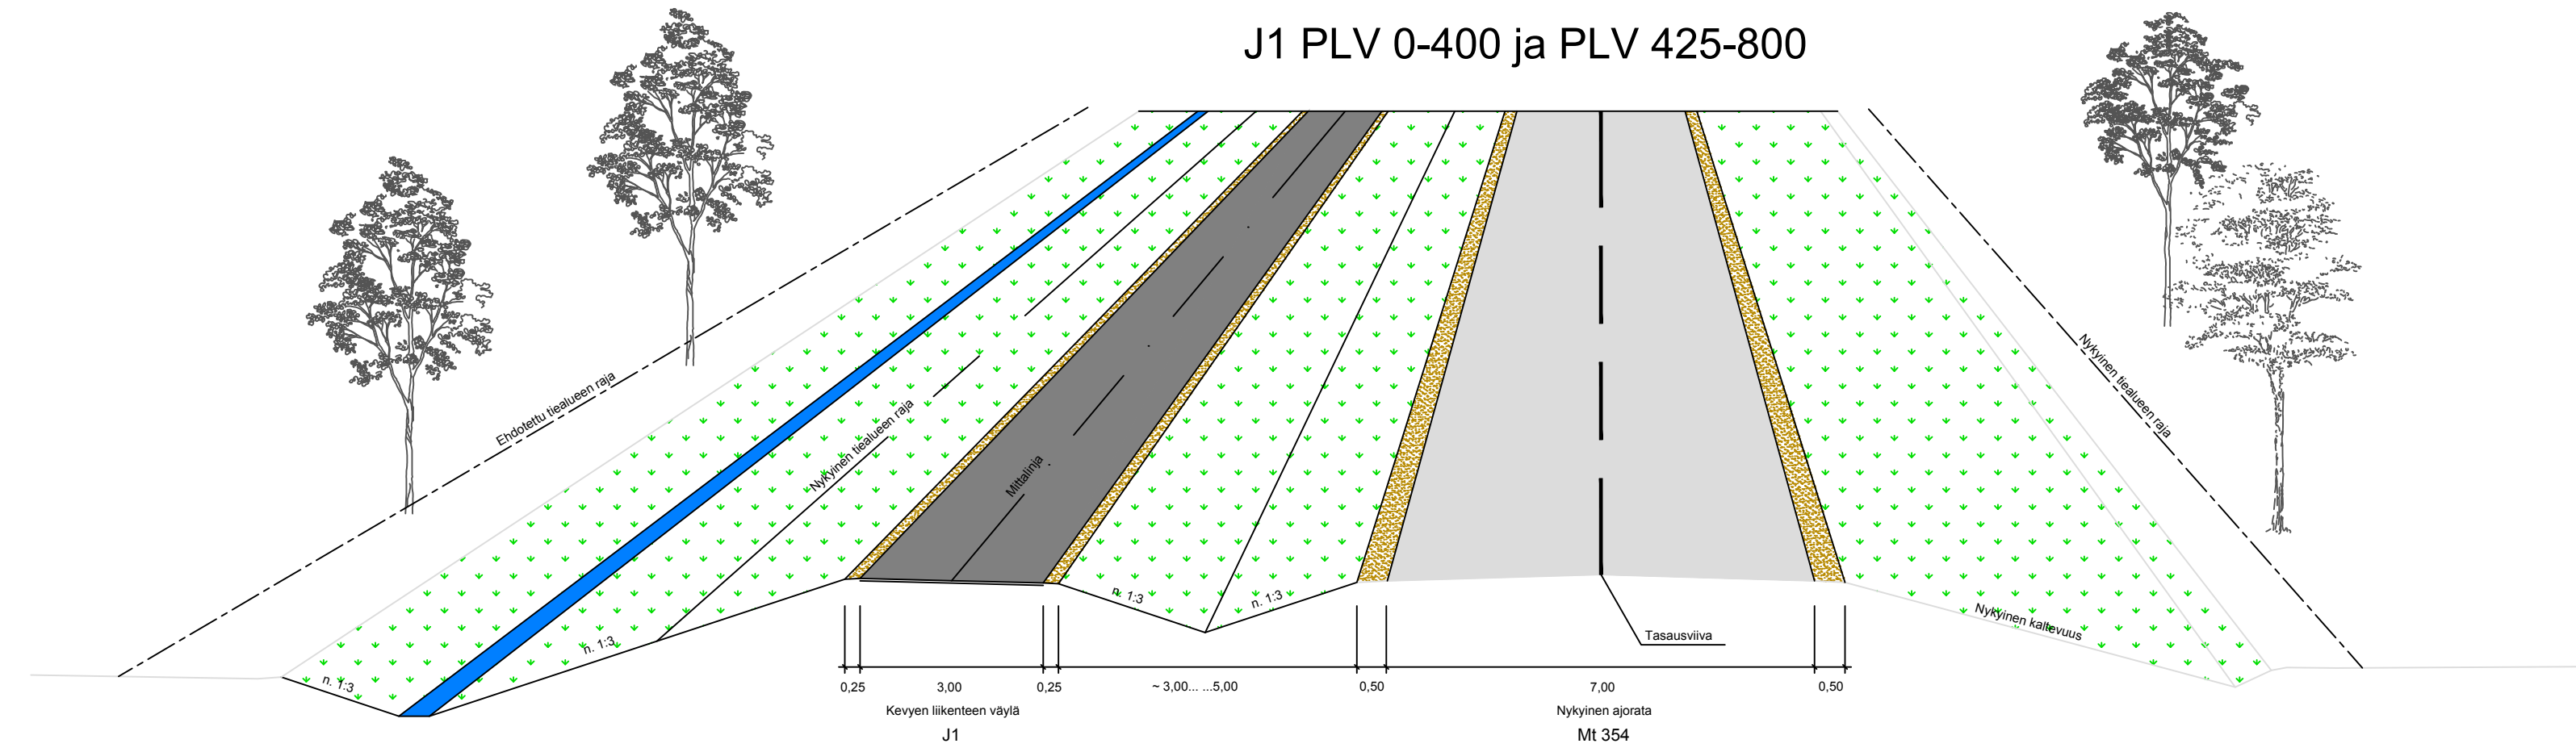

J1 PLV 400-425

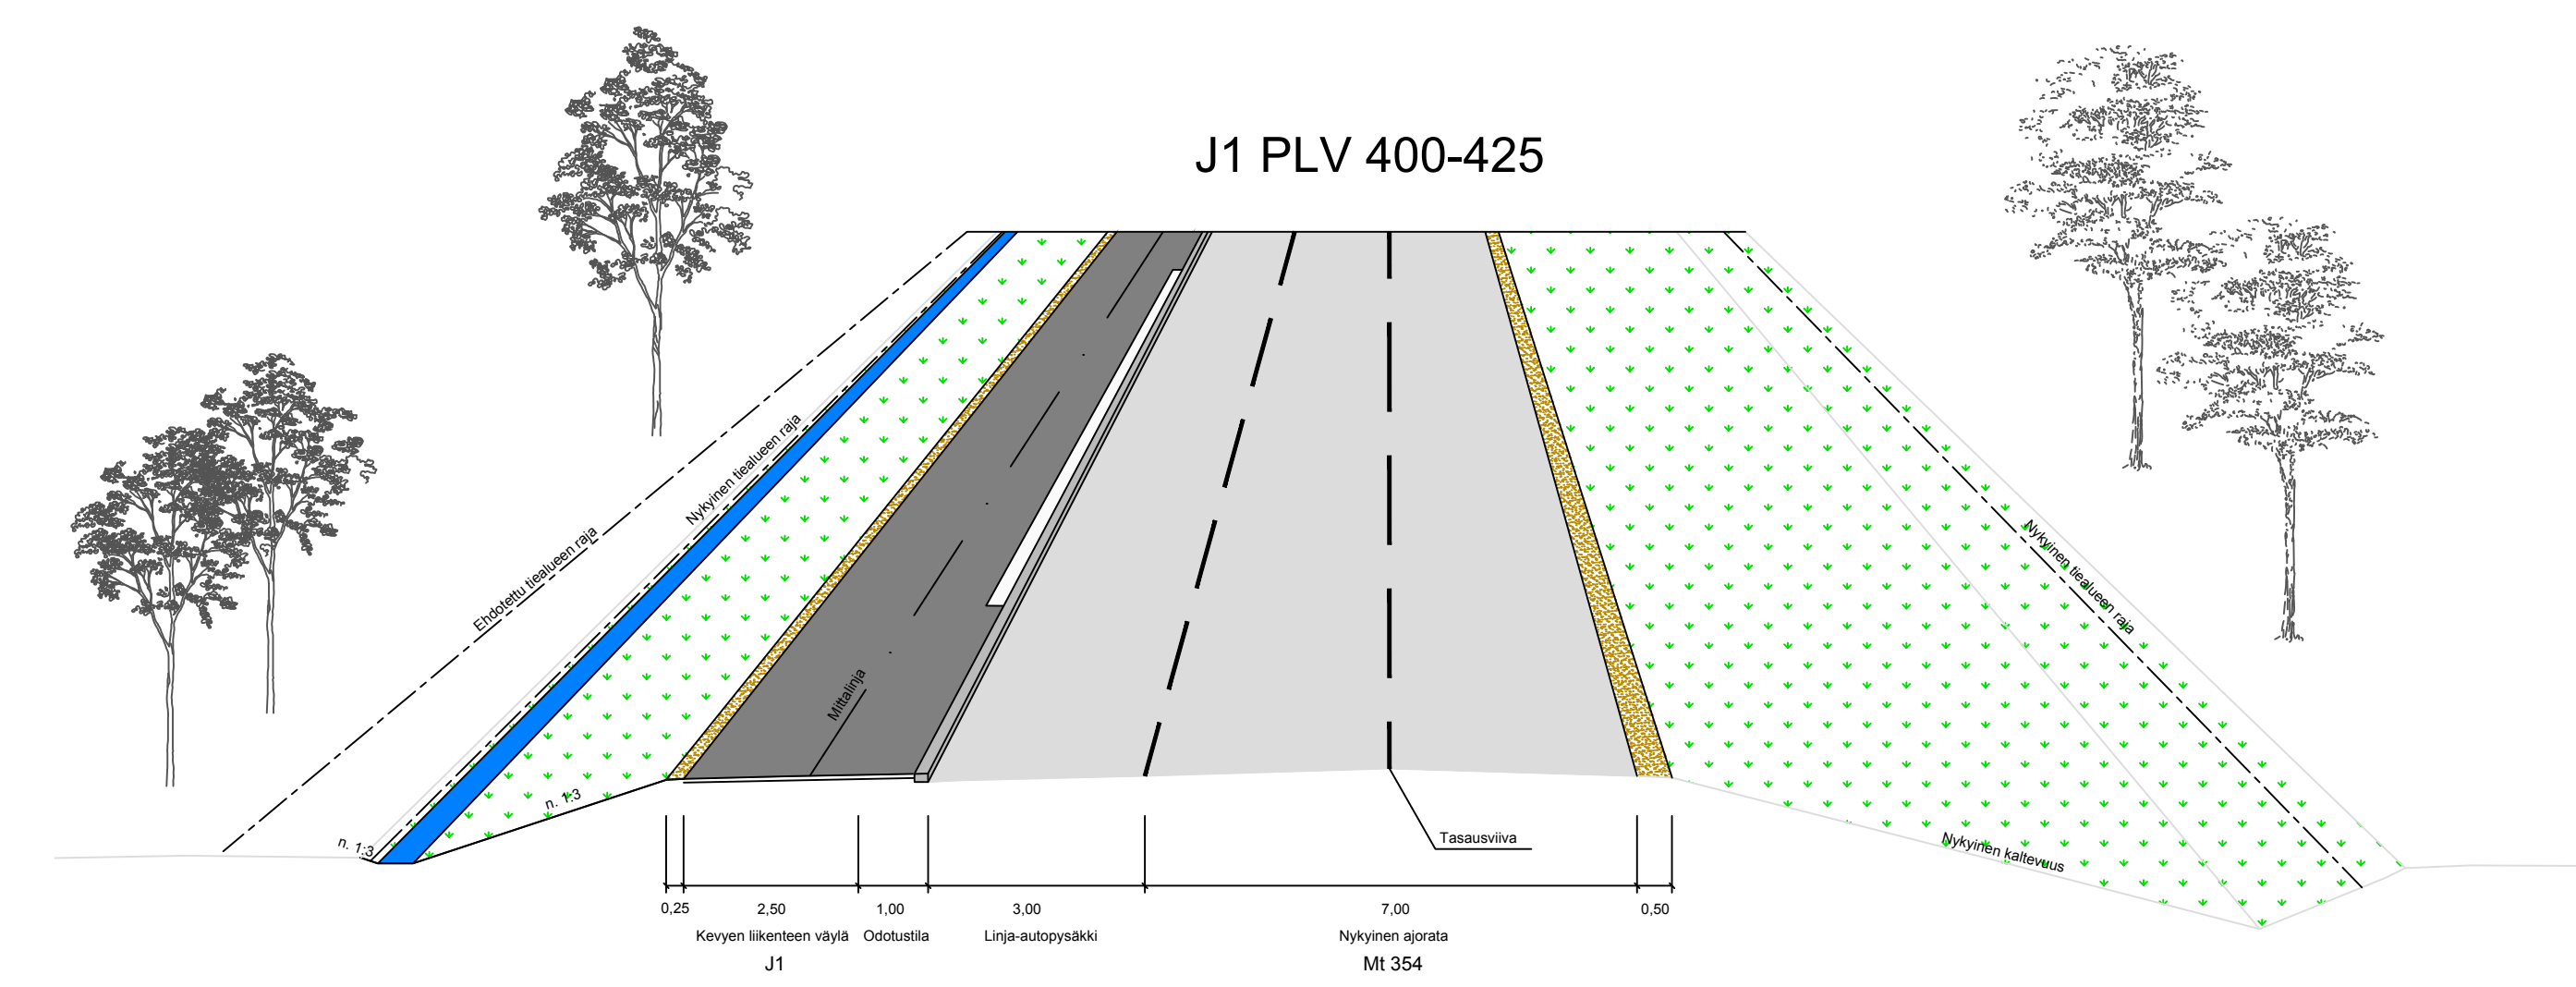

Merkki	Muutos	Pvm	Suunn.	Tark.	Koordinaattijärjestelmä	ETRS-GK27	Maantien 354 (Inkerointentie) parantaminen rakentamalla jalankulku- ja pyöräilyväylä välille Haminanväylä - Spännärintie, Kouvola, tiesuunnitelma	Mittakaava	Piir.nro
					Korkeusjärjestelmä	N2000		1:100	4T-2
Pvm	Juha Laamanen	Pvm	Harri Sivonen		Tierekisteritunnus	354/5/490 - 354/5/6310	J1 peruspoikkileikkaukset		
			Veli-Pekka Mäkinen						

