
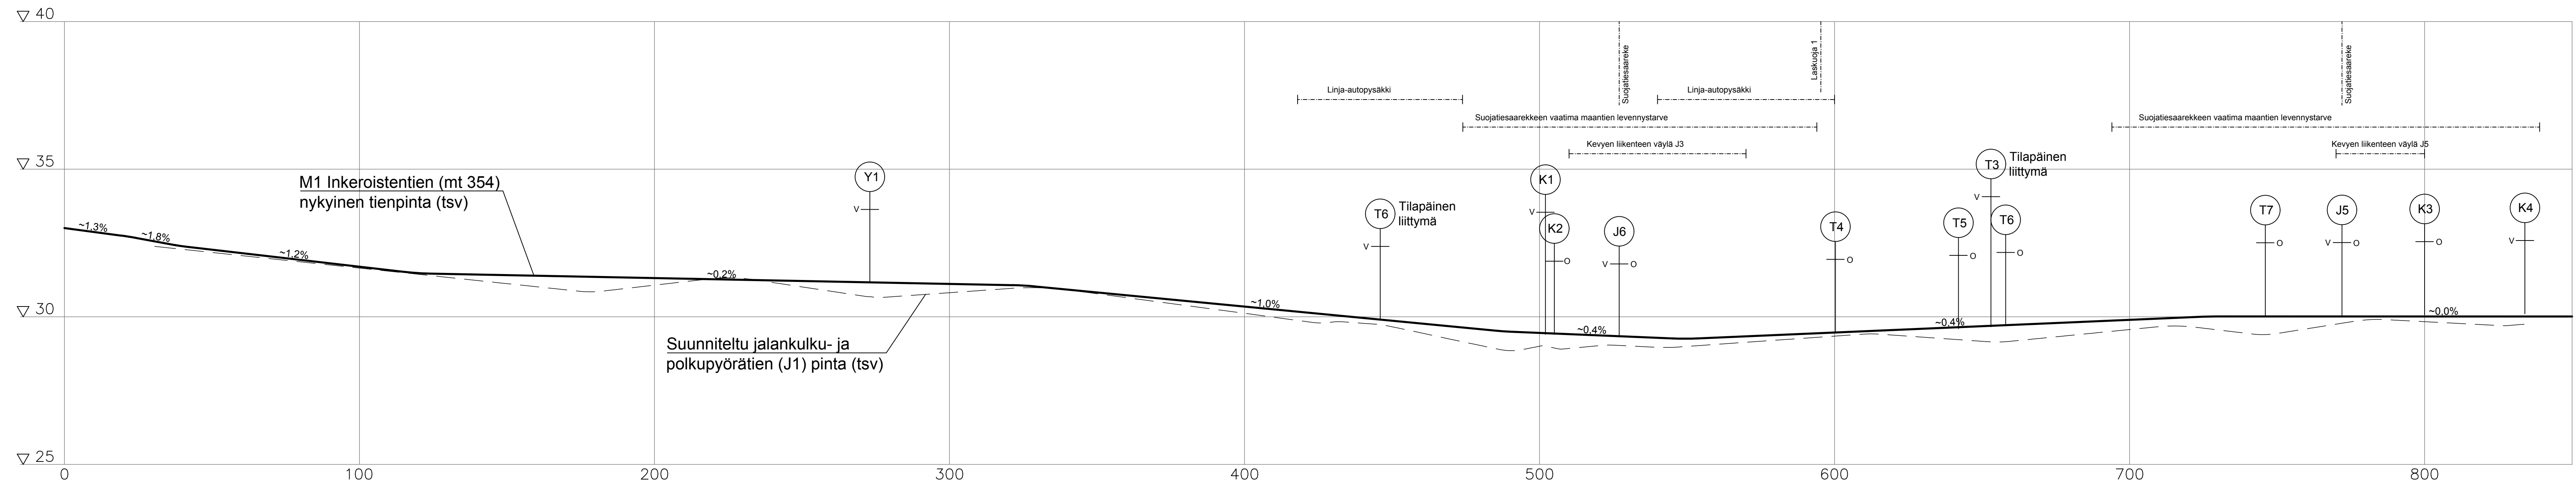


Suojatiesaarekkeet ja maantien levennys
PLV 473-594 ja PLV 694-839

M1

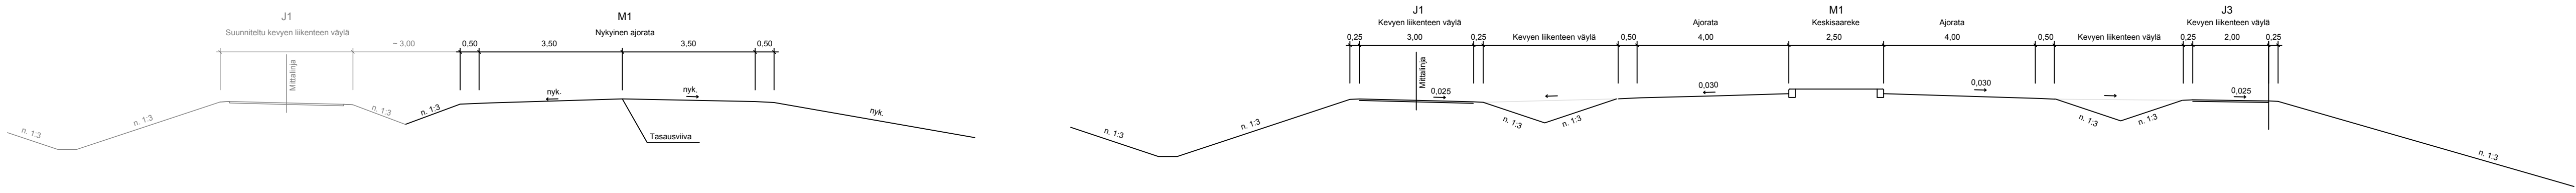

Merkki	Muutos	Pvm	Suunn.	Tark.	Koordinaattijärjestelmä	ETRS-GK27	Maantien 354 (Inkeröistentie) parantaminen rakentamalla jalankulku- ja pyöräilyväylä välle Haminanväylä - Spännärintie, Kouvola, tiesuunnitelma
		Korkeusjärjestelmä N2000		Tieregisteritunnus 354/5/5490 - 354/5/6310		Pituusleikkaus M1 plv 0-850	
Pvm	Juha Laamanen	Pvm	Harri Sivonen	Mittakaava 1:1000/1:100 1:100			
15.10.2019		15.10.2019		Veli-Pekka Mäkinen			