

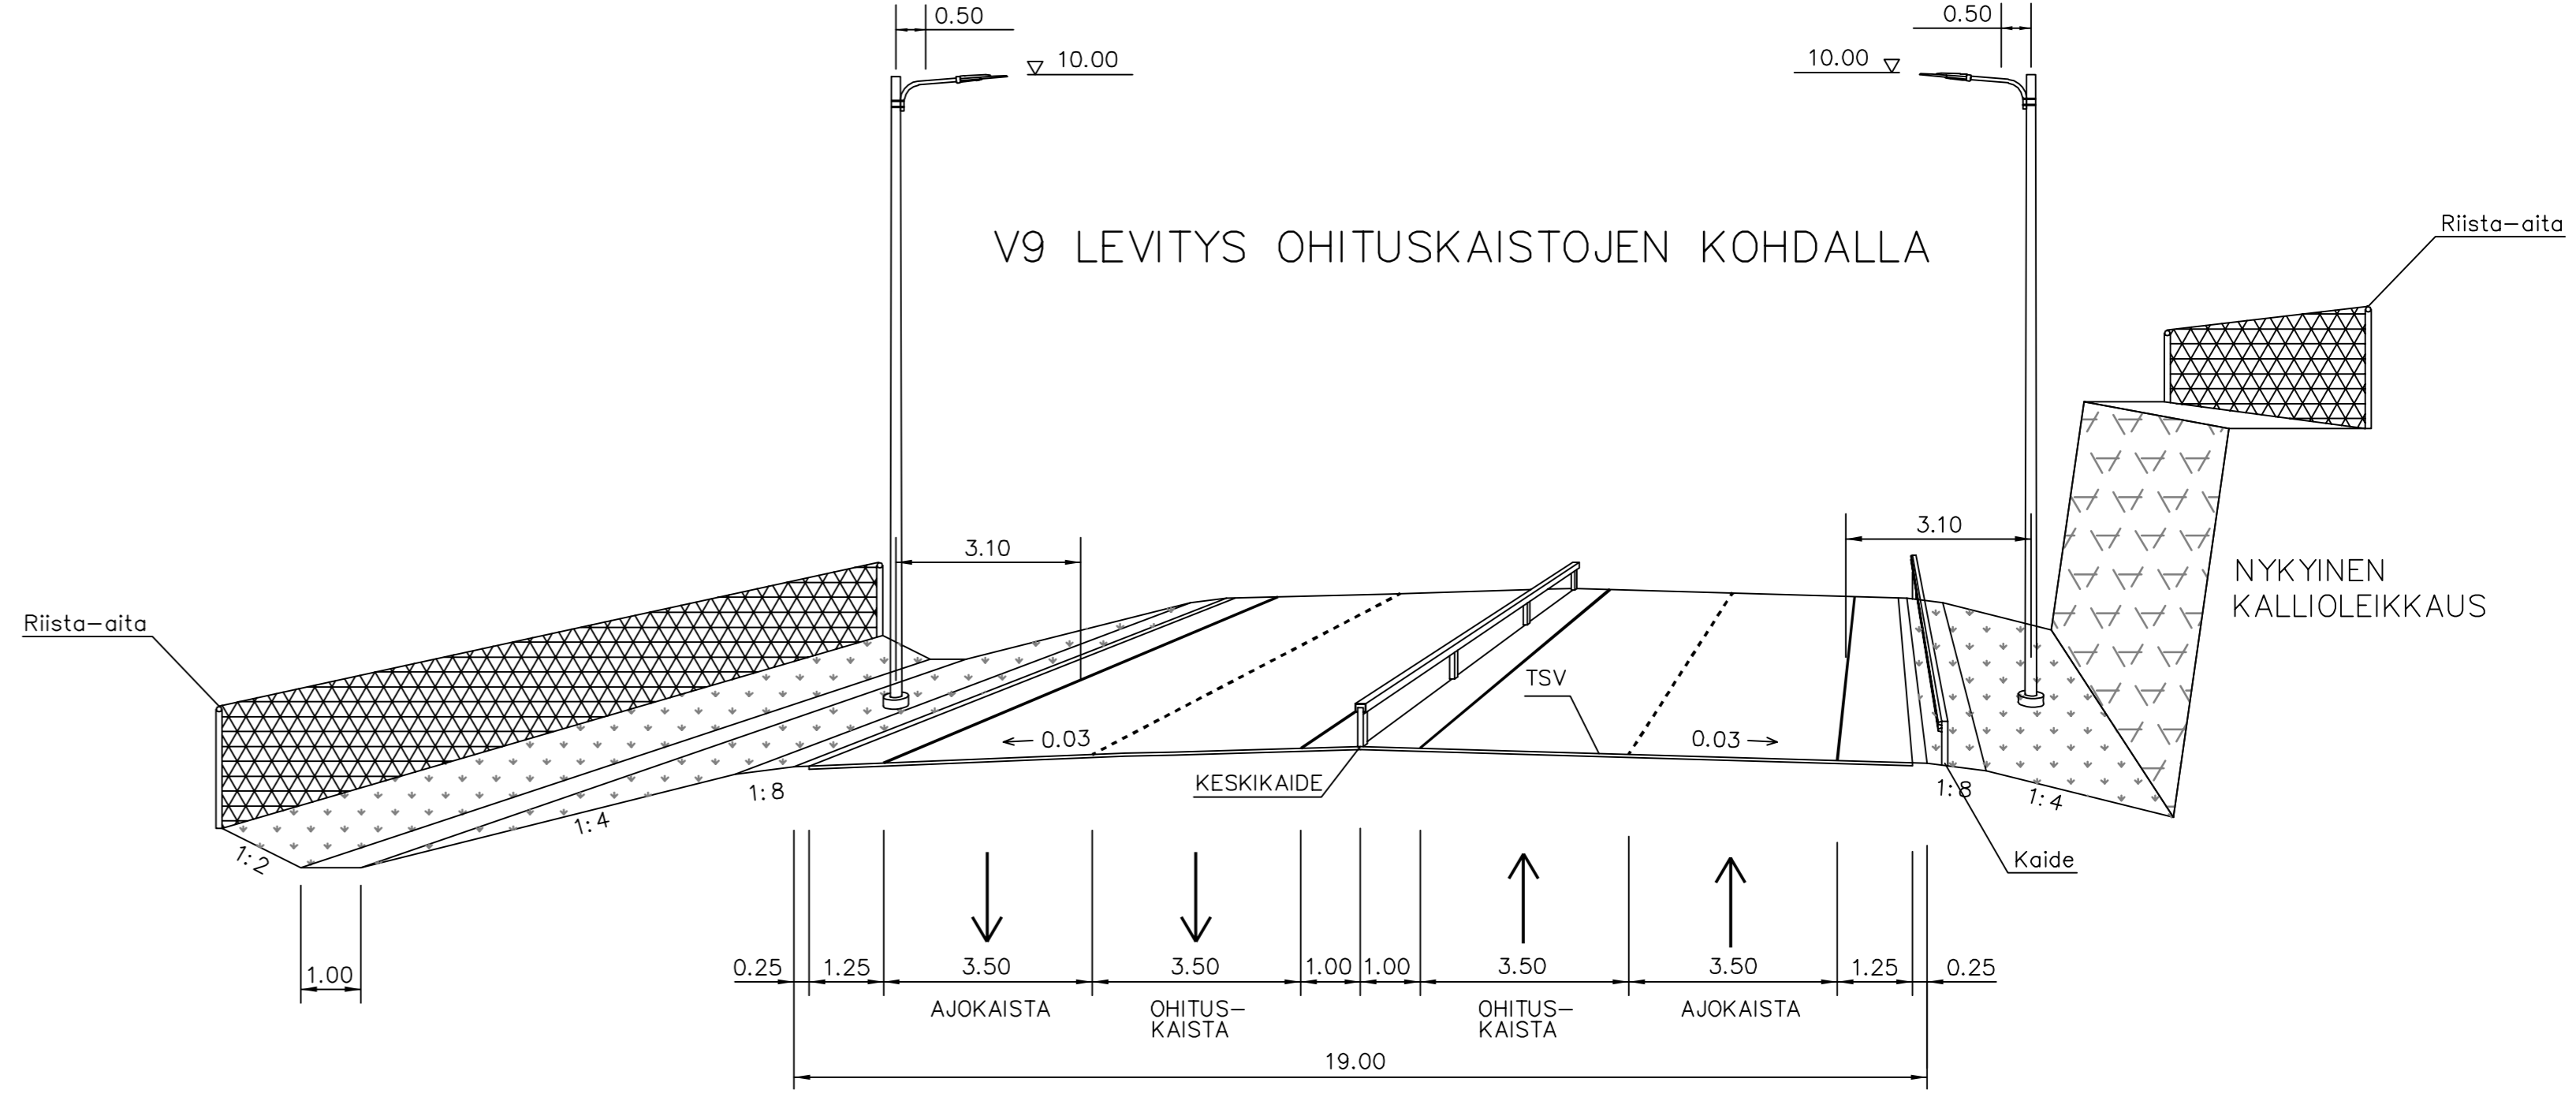
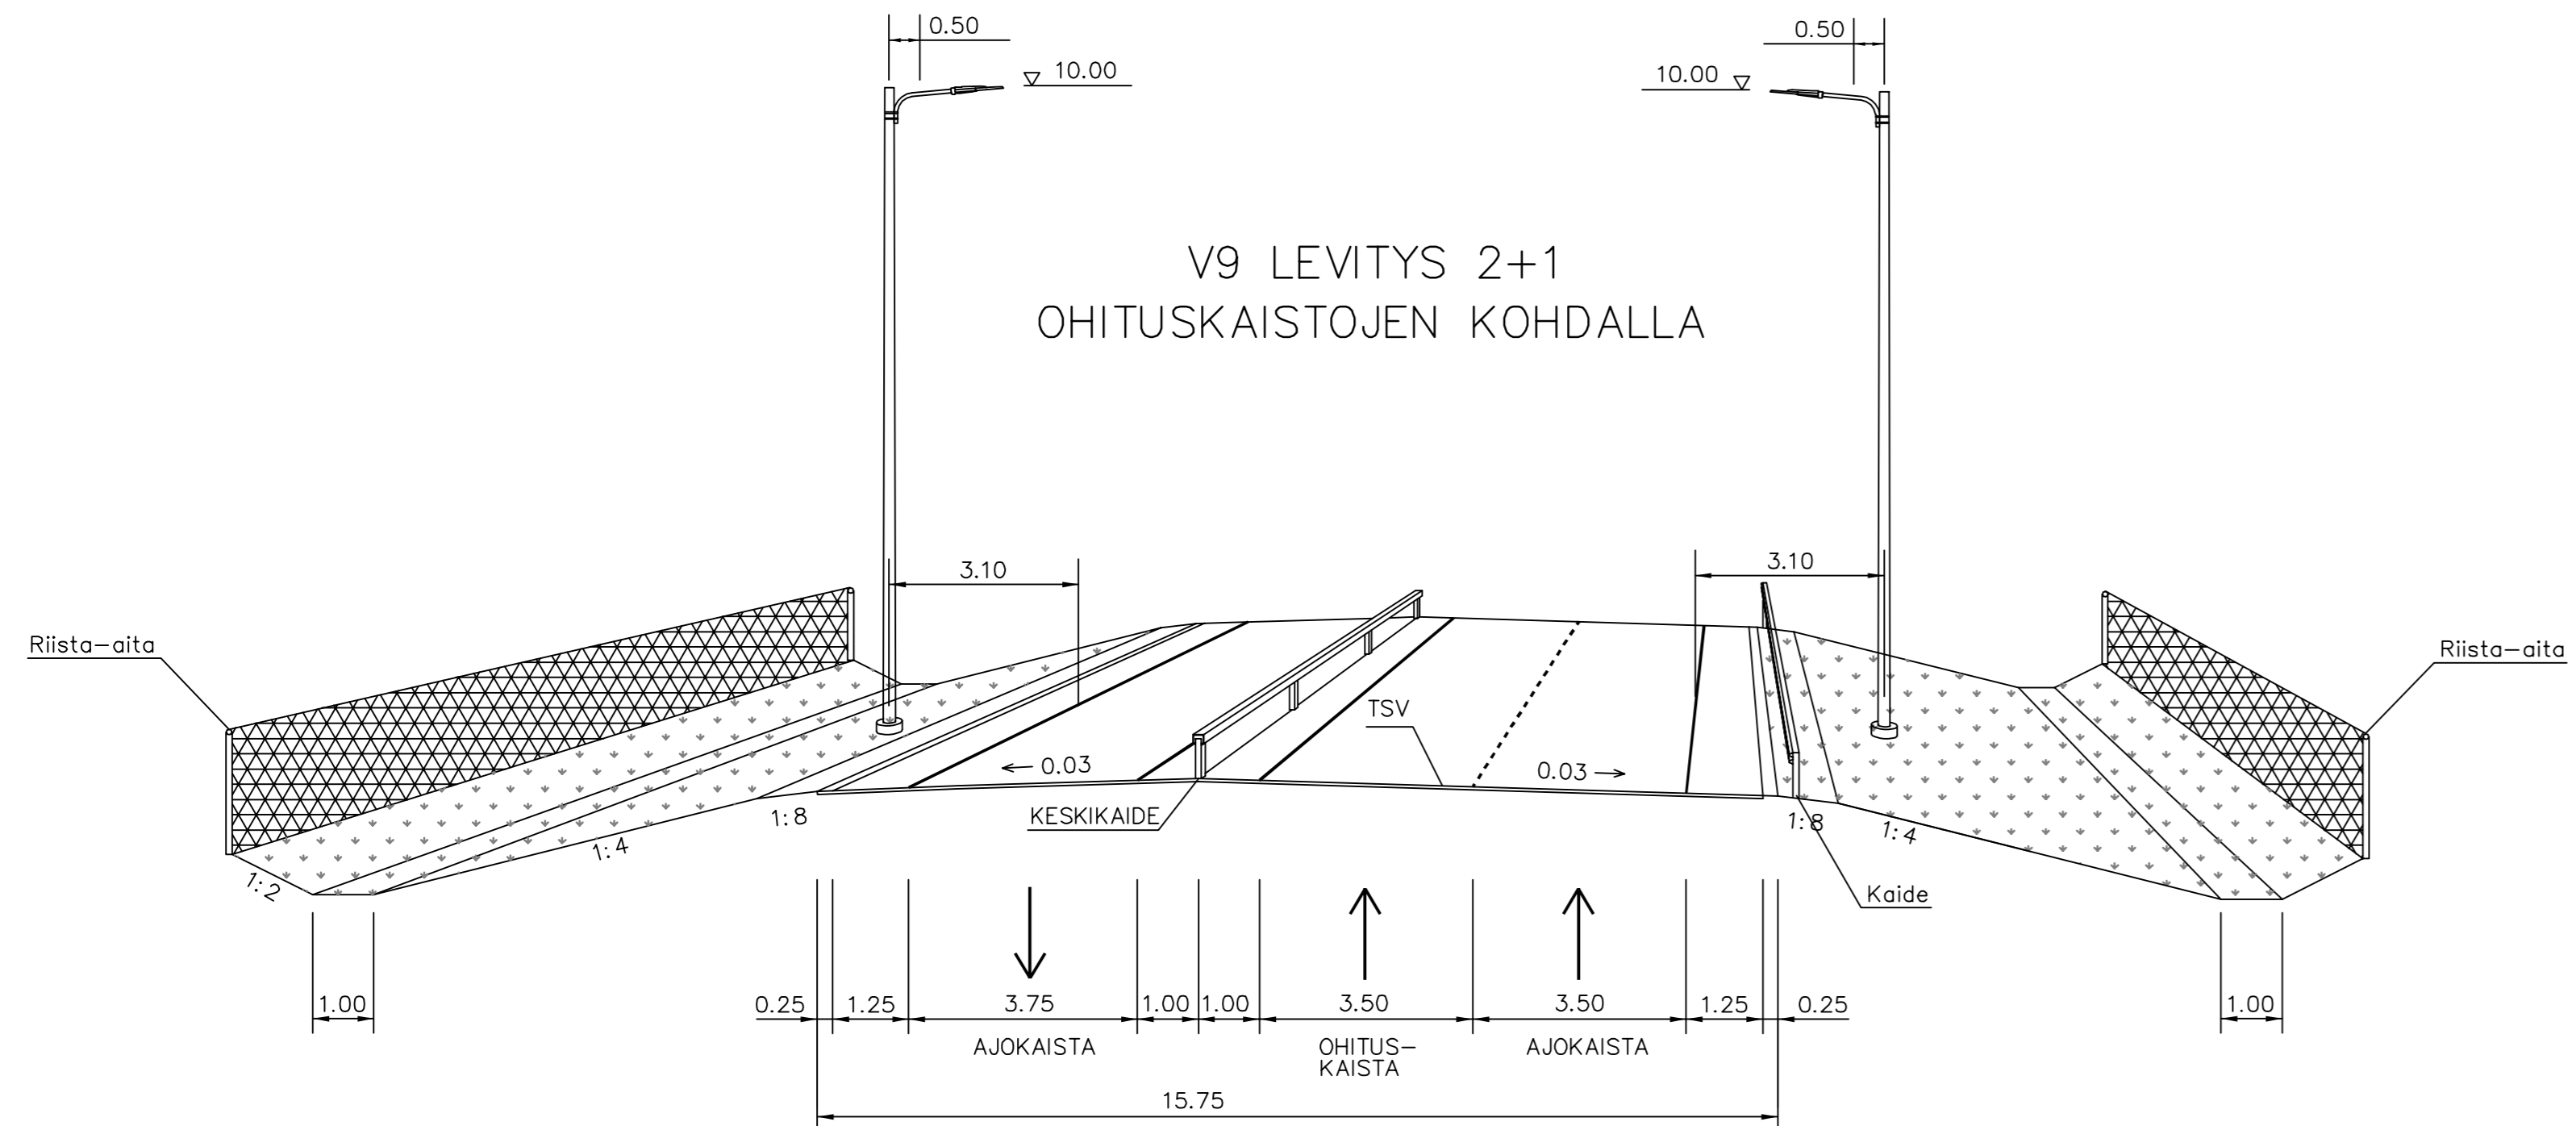
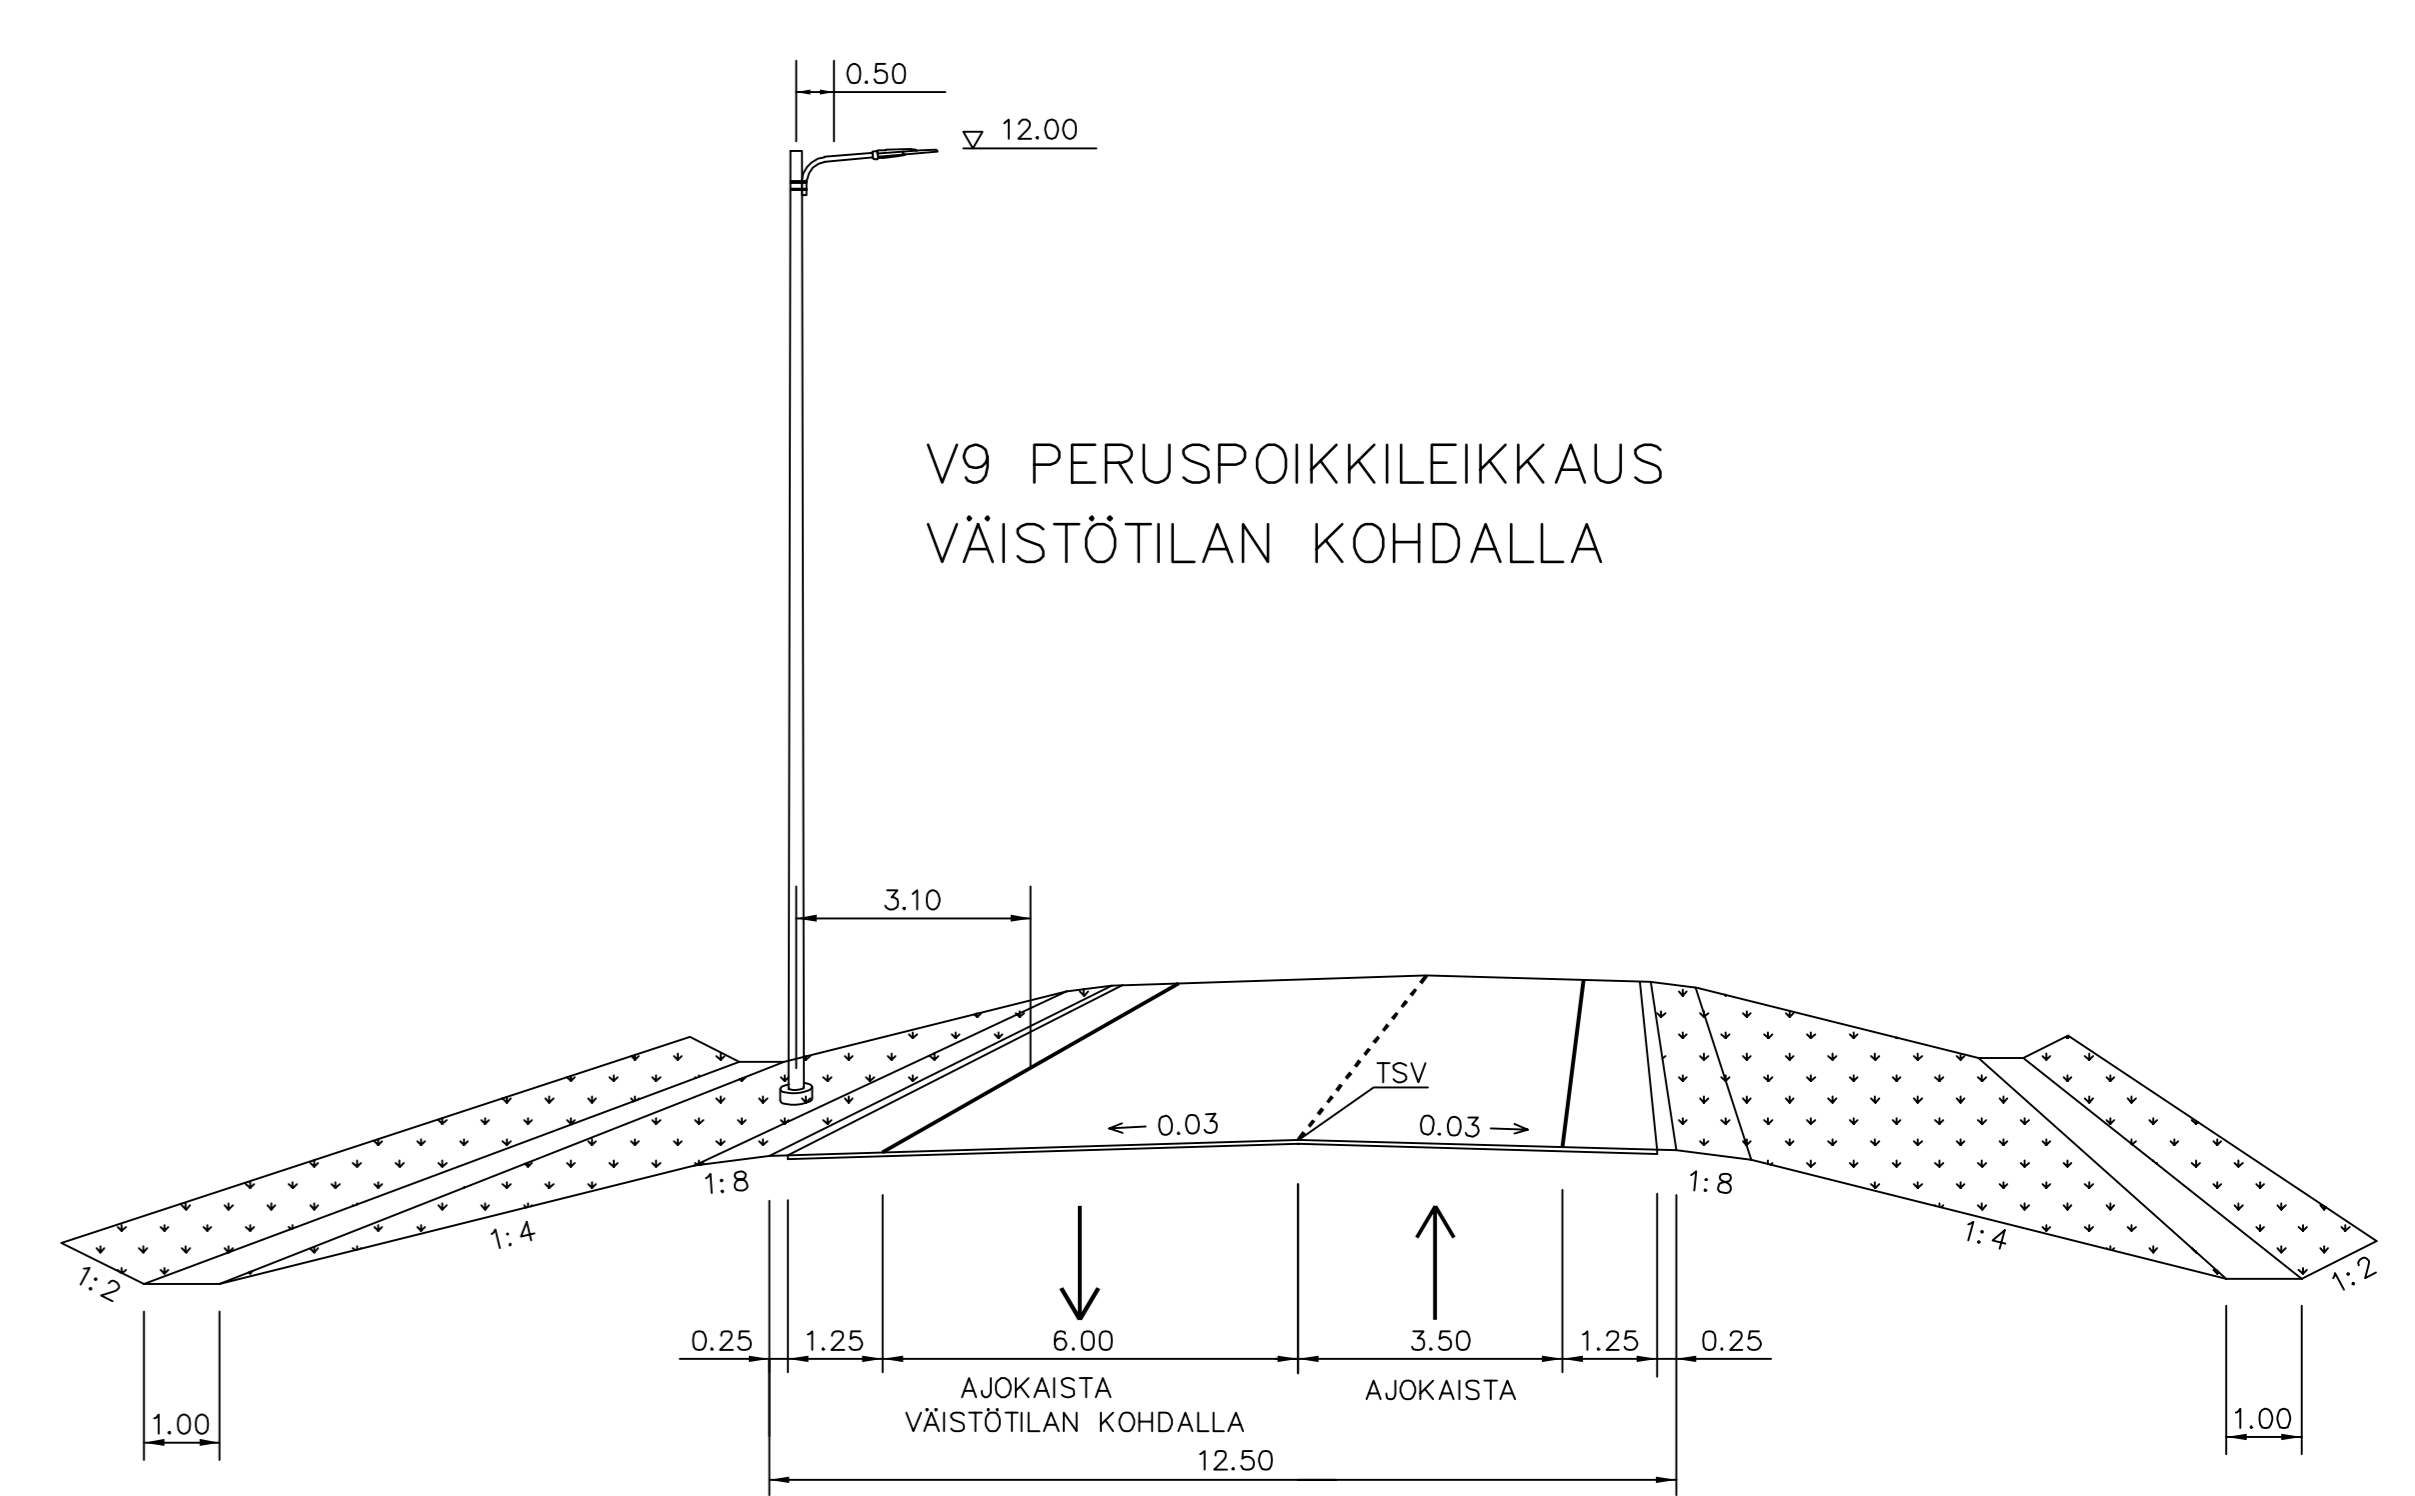


A	Tyyppi- ja poikkileikkaukset päivitetty.			10.1.2020	MHa/Avi	SRa			
Merkki	Muutos			Pvm	Suunn.	Tark.	Koordinaattijärjestelmä	KKJ2	
	Elinkeino-, liikenne- ja ympäristökeskus			Ramboll PL 718, Pakkahuoneenaukio 2 33101 Tampere			Korkeusjärjestelmä	N60	
Pvm	Timo Kannisto	Pvm	Satu Rajava	Pvm			Tierekisteritunnus	9/209/5067-9/210/4953	
	16.08.2013		16.08.2013	Arto Viitanen					
							Vt9 parantaminen rakentamalla ohituskaistat välille Yiskylä - Oritupa. Tiesuunnitelma. Orivesi.		
							Liikennetekniset poikkileikkaukset V9	Mittakaava	Piir.no
								1:100	4T-1A


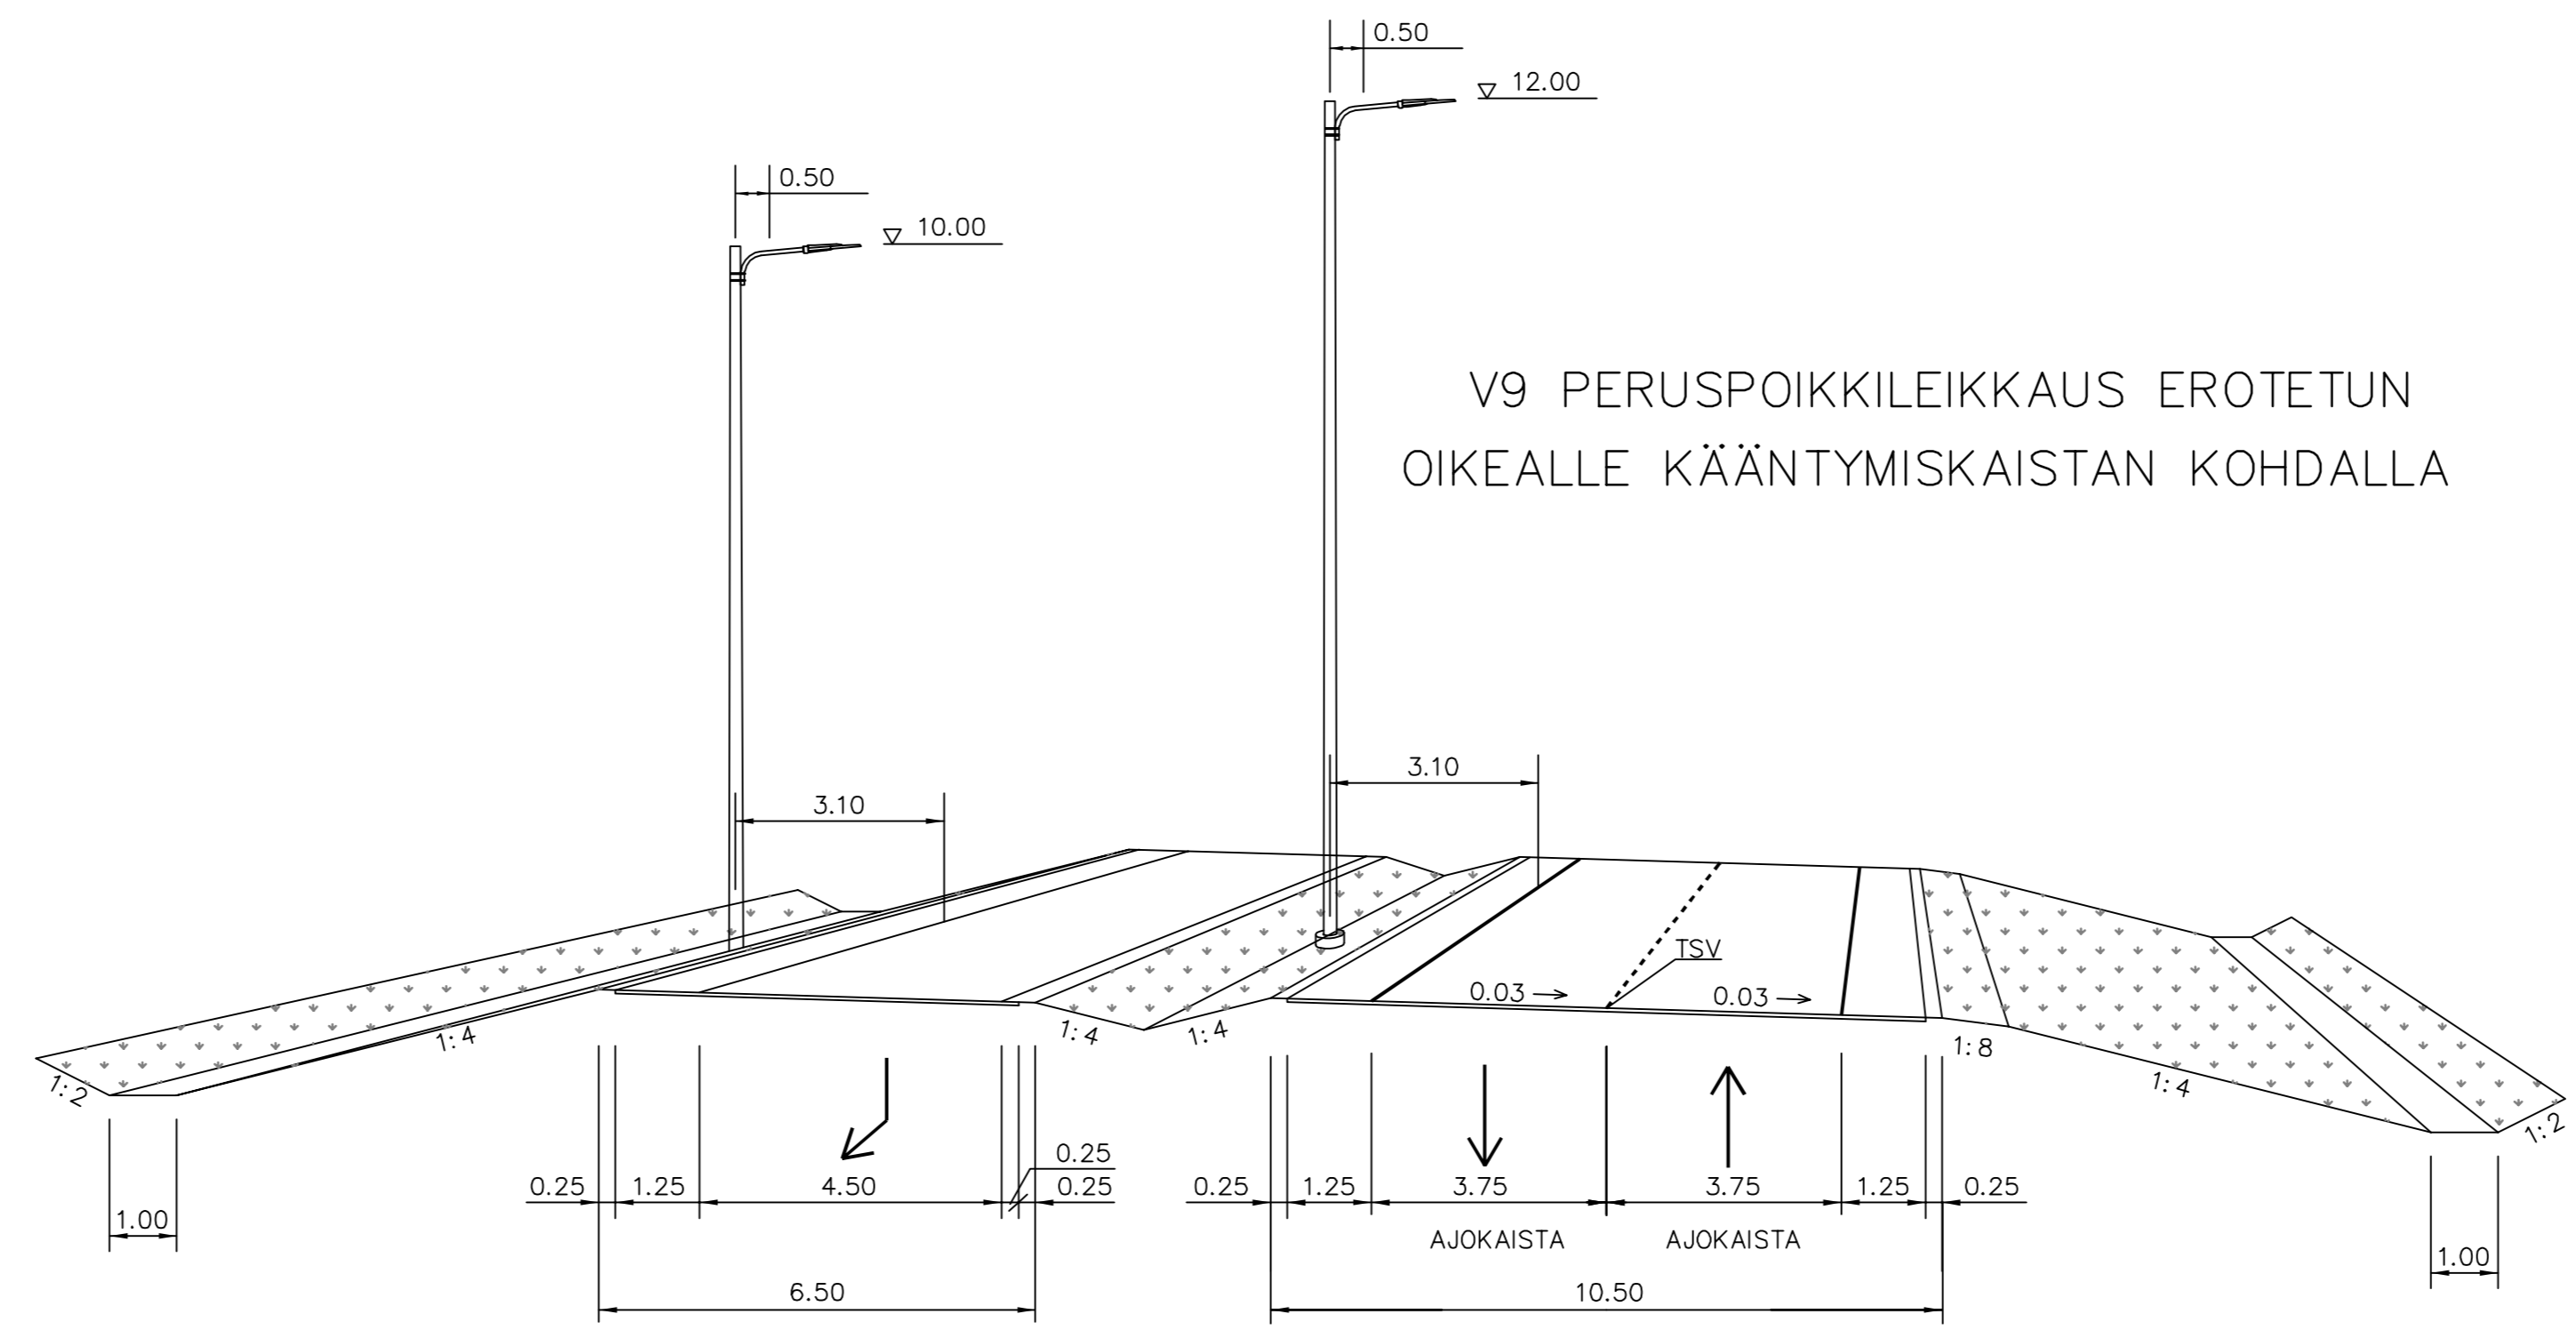


A	Tyypipoikkileikkaukset päivitetty.	10.1.2020	MHa/Avi	SRa			
Merkki	Muutos	Pvm	Suunn.	Tark.			
	Elinkeino- ja ympäristökeskus		RAMBOLL	Ramboll PL 718, Pakkahuoneenaukio 2 33101 Tampere	Koordinaattijärjestelmä KKJ2	V19 parantaminen rakentamalla ohituskaistat väille Yliskylä - Oritupa. Tiesuunnitelma. Orivesi.	
Pvm	Timo Kannisto	Pvm	Satu Rajava	Pvm	Korkeusjärjestelmä N60	Tierekisteritunnus 9/209/5067-9/210/4953	Mittakaava 1:100
16.08.2013		16.08.2013	Arto Viitanen				Piir.nro 4T-2A
Liikennetekniset poikkileikkaukset V9							

T:\tie2012\0731\_V19\_Oritupa\ Tulokset\ TS\ Osa B. Tiesuunnitelman pääpiirustukset\ 4T\_Liikennetekniset poikkileikkaukset\ V9\_Liikennetekniset poikkileikkaukset\_revA.DWG

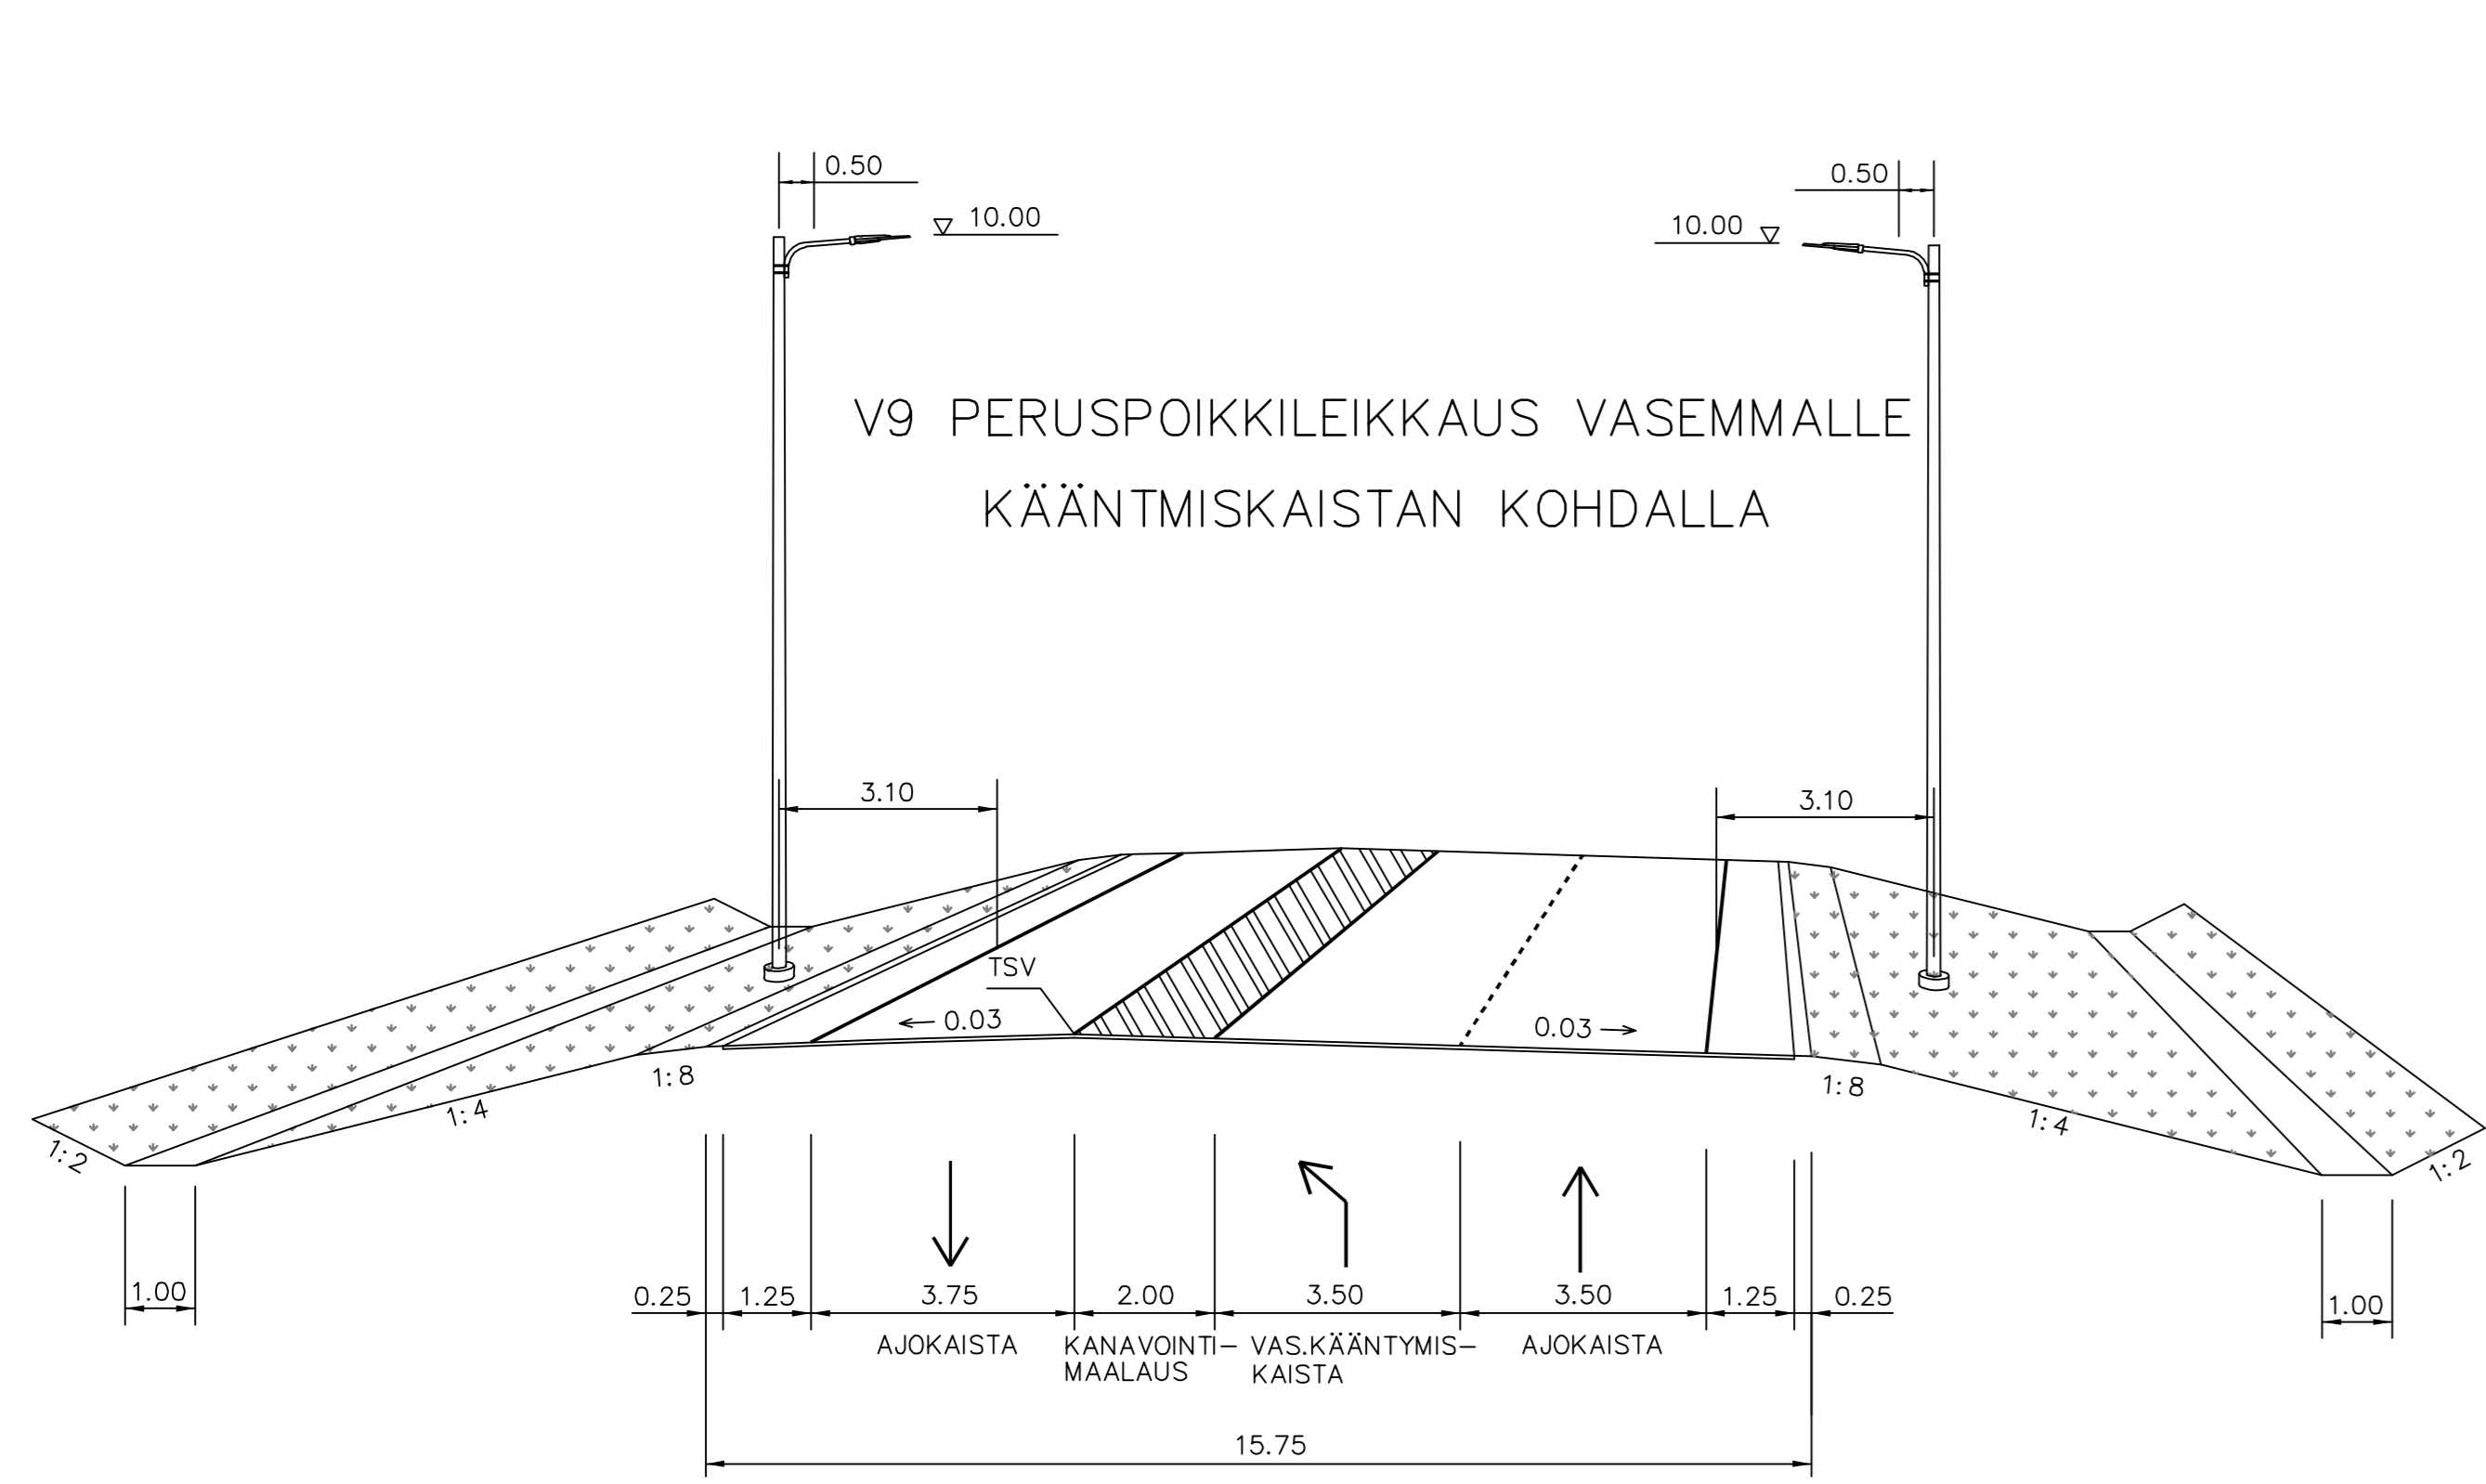


A	Tyyppipoikkileikkaukset päivitetty.			10.1.2020	MHa/Avi	SRa				
Merkki	Muutos			Pvm	Suunn.	Tark.				
							Ramboll PL 718, Pakkahuoneenkäyvä 2 33101 Tampere			
Pvm	Timo Kannisto			Pvm	Satu Rajava		Pvm			
	16.08.2013				Arto Viitanen					
Koordinaattijärjestelmä							KKJ2	V19 parantaminen rakentamalla ohituskaistat välille Yliskylä - Oritupa.		
Korkeusjärjestelmä							N60	Tiesuunnitelma. Orivesi.		
Tiesuunnitelman nimi							Liikennetekninen poikkileikkaus V9		Mittakaava	Piir. nro
9/209/5067-9/210/4953									1:100	4T-3A

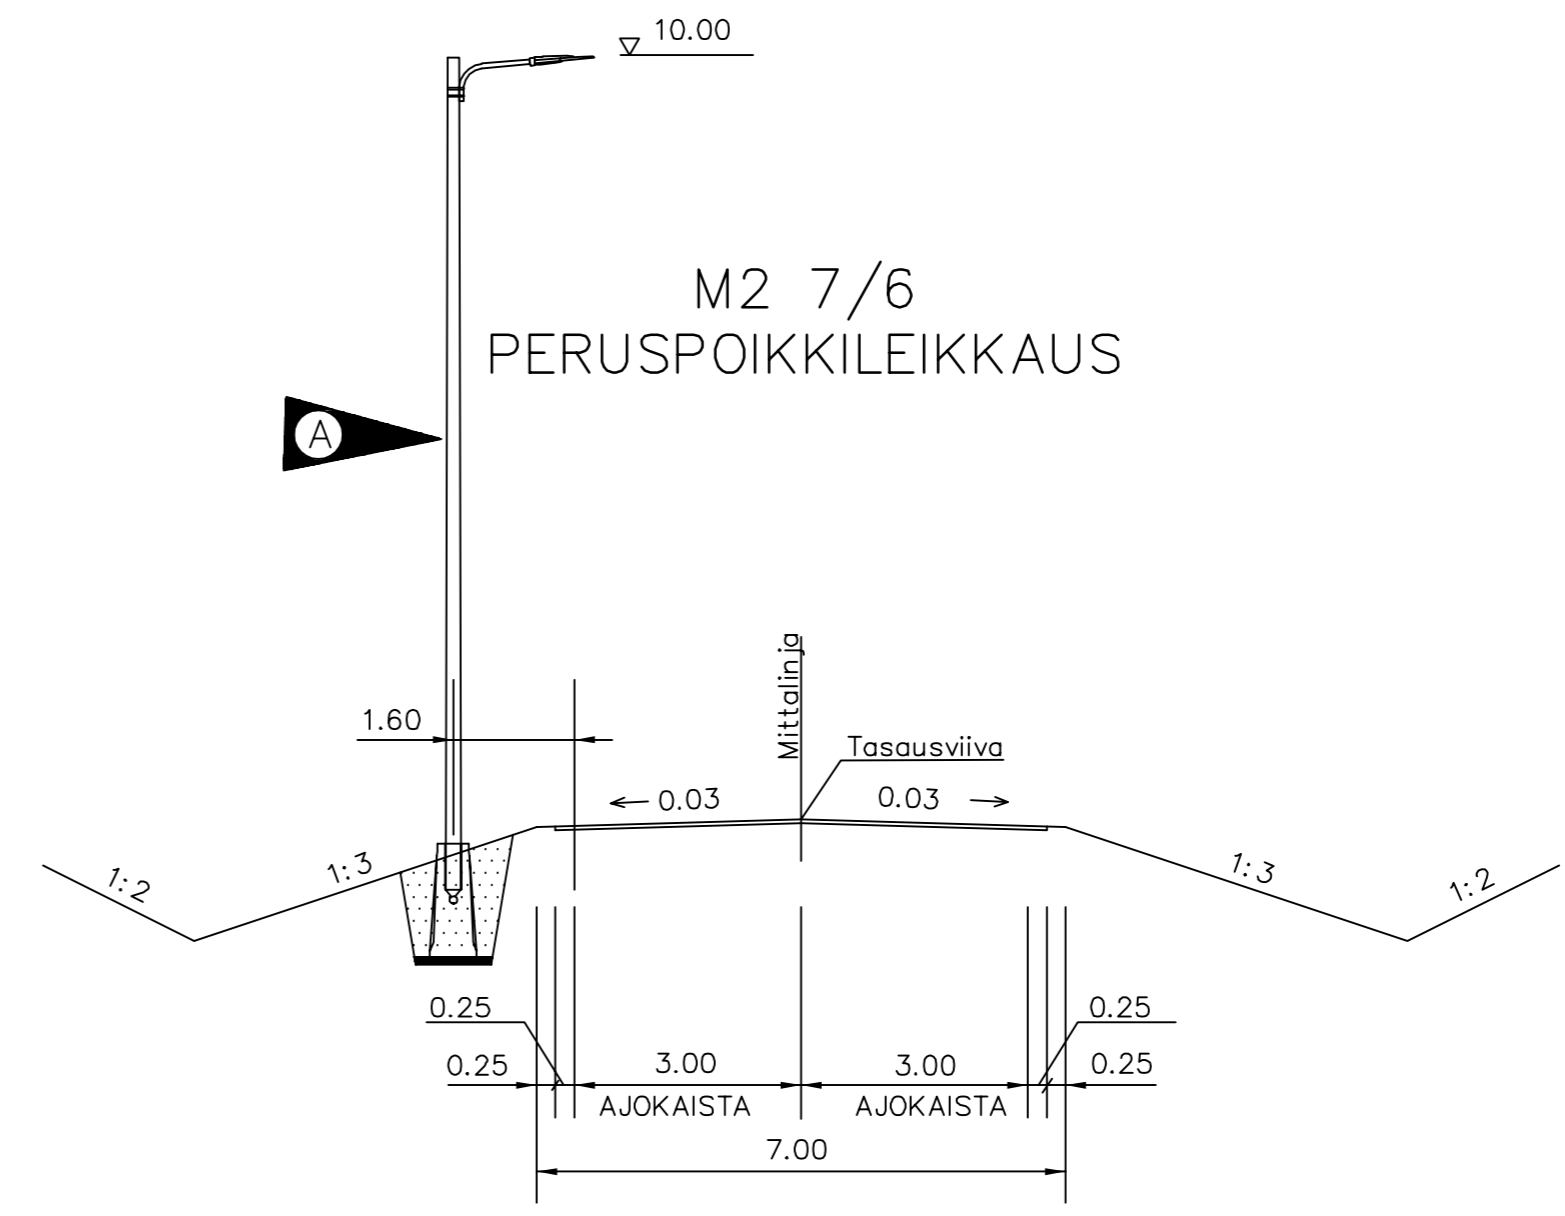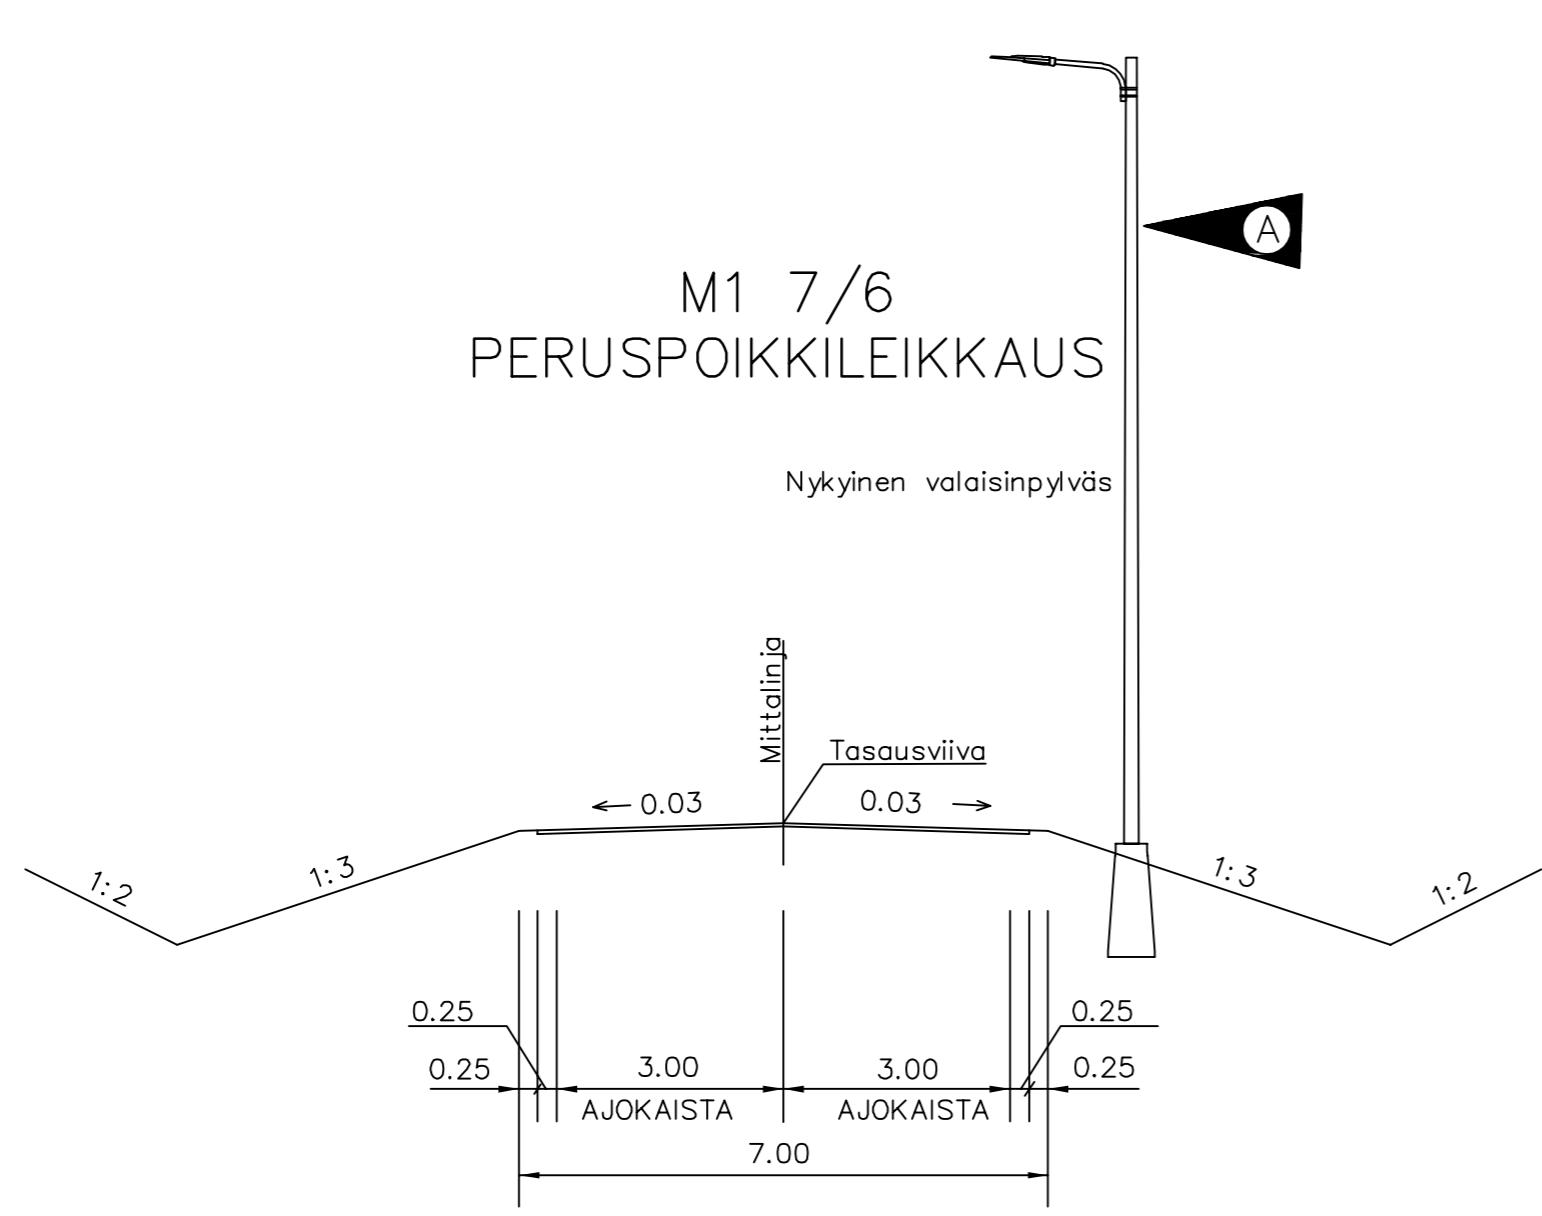


A	Valaistus lisätty.	10.1.2020	MHa/Avi	SRa			
Merkki	Muutos	Pvm	Suunn.	Tark.			
				Ramboll PL 718, Pakkahuoneenaukio 2 33101 Tampere		Koordinaattijärjestelmä	KKJ2
Pvm	Timo Kannisto	Pvm	Satu Rajava	Pvm		Korkeusjärjestelmä	N60
16.08.2013		16.08.2013	Arto Viitanen			Tierekisteritunnus	9/209/5067-9/210/4953
						Vt9 parantaminen rakentamalla ohituskaistat väliille Yliskylä - Oritupa.	
						Tiesuunnitelma. Orivesi.	
						Liikennetekniset poikkileikkaukset M1 ja M2	
						Mittakaava	1:100
						Piir.nro	4T-4A




Y4 (plv 0–43),  
Y9, Y10, Y13 ja Y21  
PERUSPOIKKILEIKKAUS

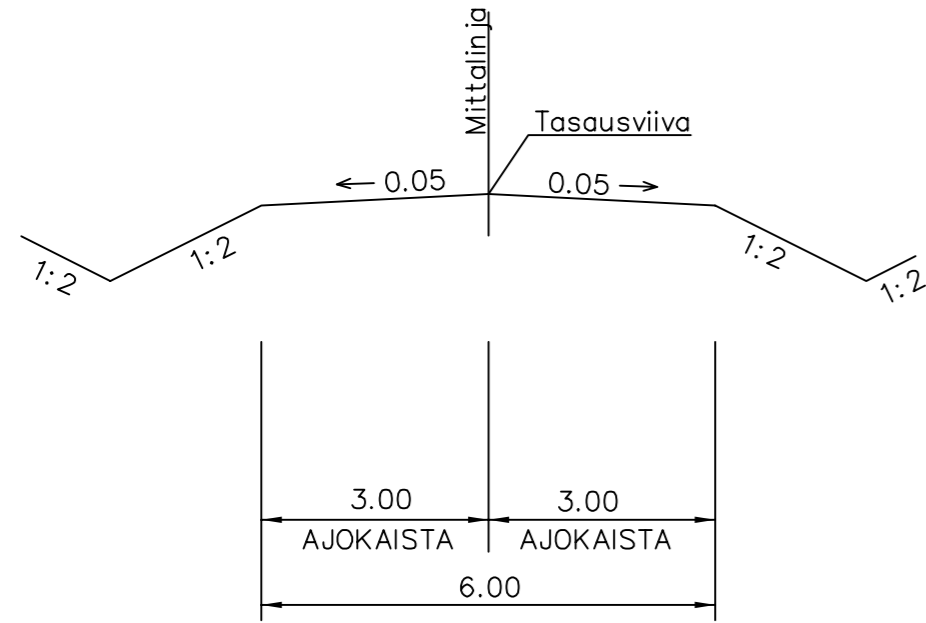


Y1  
PERUSPOIKKILEIKKAUS

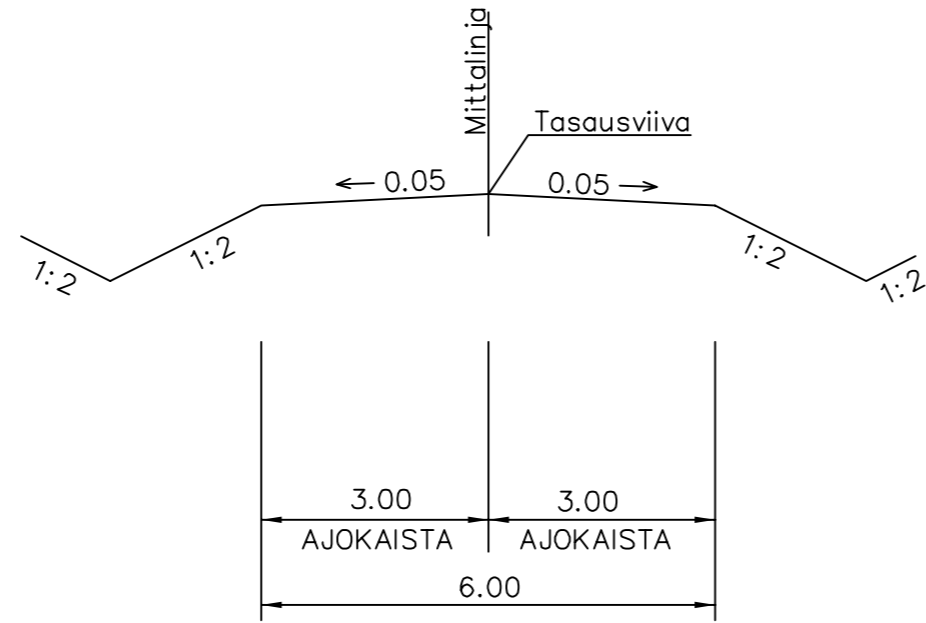


Y2, Y3, Y4 (plv 43–72), Y5,  
Y6, Y8, Y12, Y14 JA Y16  
PERUSPOIKKILEIKKAUS

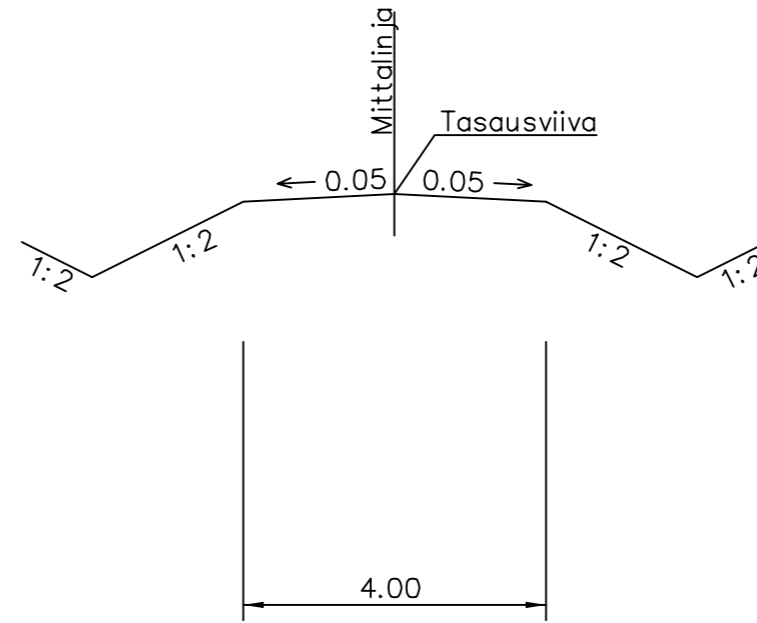

Y7, Y11, Y15 JA Y17  
PERUSPOIKKILEIKKAUS

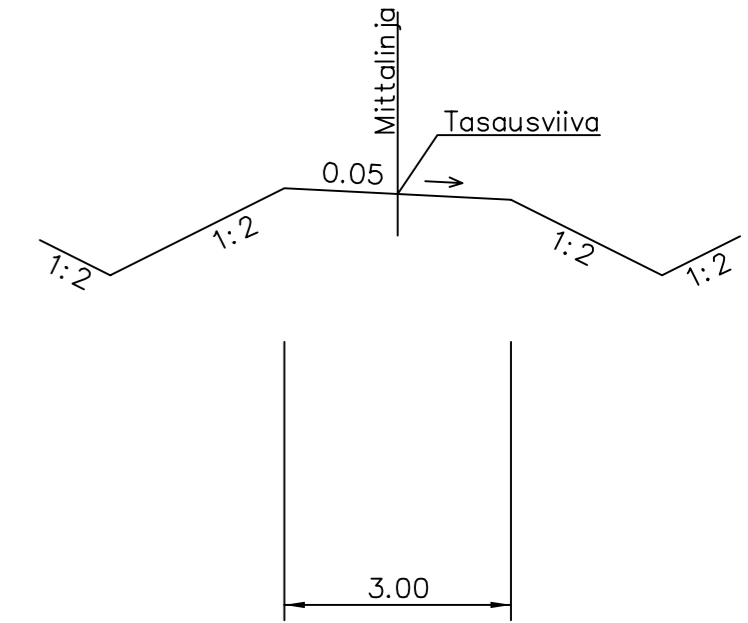

Y22  
PERUSPOIKKILEIKKAUS

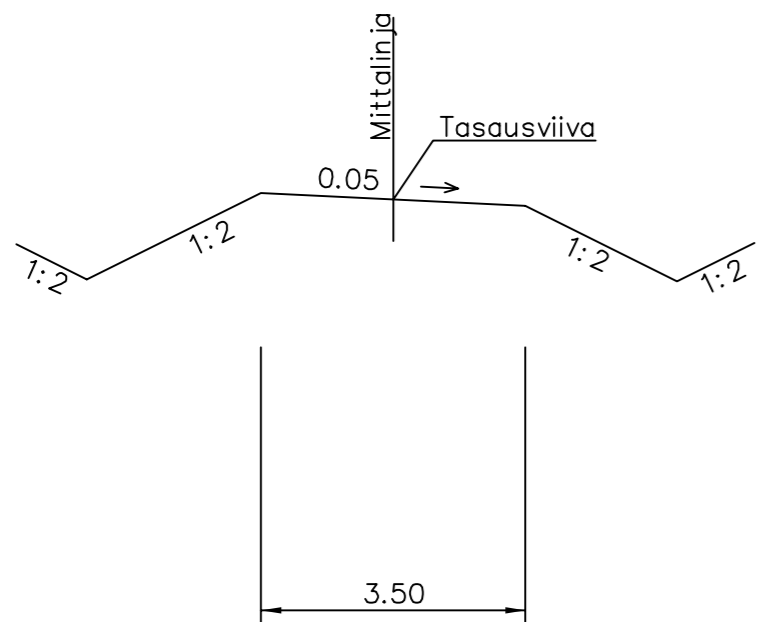

A	Lisätty Y21 ja Y22. Korjattu Y4:n leveydet.	10.1.2020	MHa	SRa					
Merkki	Muutos	Pvm	Suunn.	Tark.					
Elinkeino-, liikenne- ja ympäristökeskus <b>RAMBOLL</b>		Ramboll PL 718, Pakkahuoneenaukio 2 33101 Tampere		Koordinaattijärjestelmä KKJ2 Korkeusjärjestelmä N60	Vt9 parantaminen rakentamalla ohituskaistat välille Yliskylä - Oritupa. Tiesuunnitelma. Orivesi.				
Pvm	Timo Kannisto	Pvm	Satu Rajava	Pvm		Tierekisteritunnus	Liikennetekniset poikkileikkaukset Y1, Y2, Y3, Y4, Y5, Y6, Y7, Y8	Mittakaava	Piir.nro
16.08.2013		16.08.2013	Arto Viitanen			9/209/5067-9/210/4953	Y9, Y10, Y11, Y12, Y13, Y14, Y15, Y16, Y17, Y21 ja Y22	1:100	4T-5A