



J1, PLV 255-510 ja 820-2460

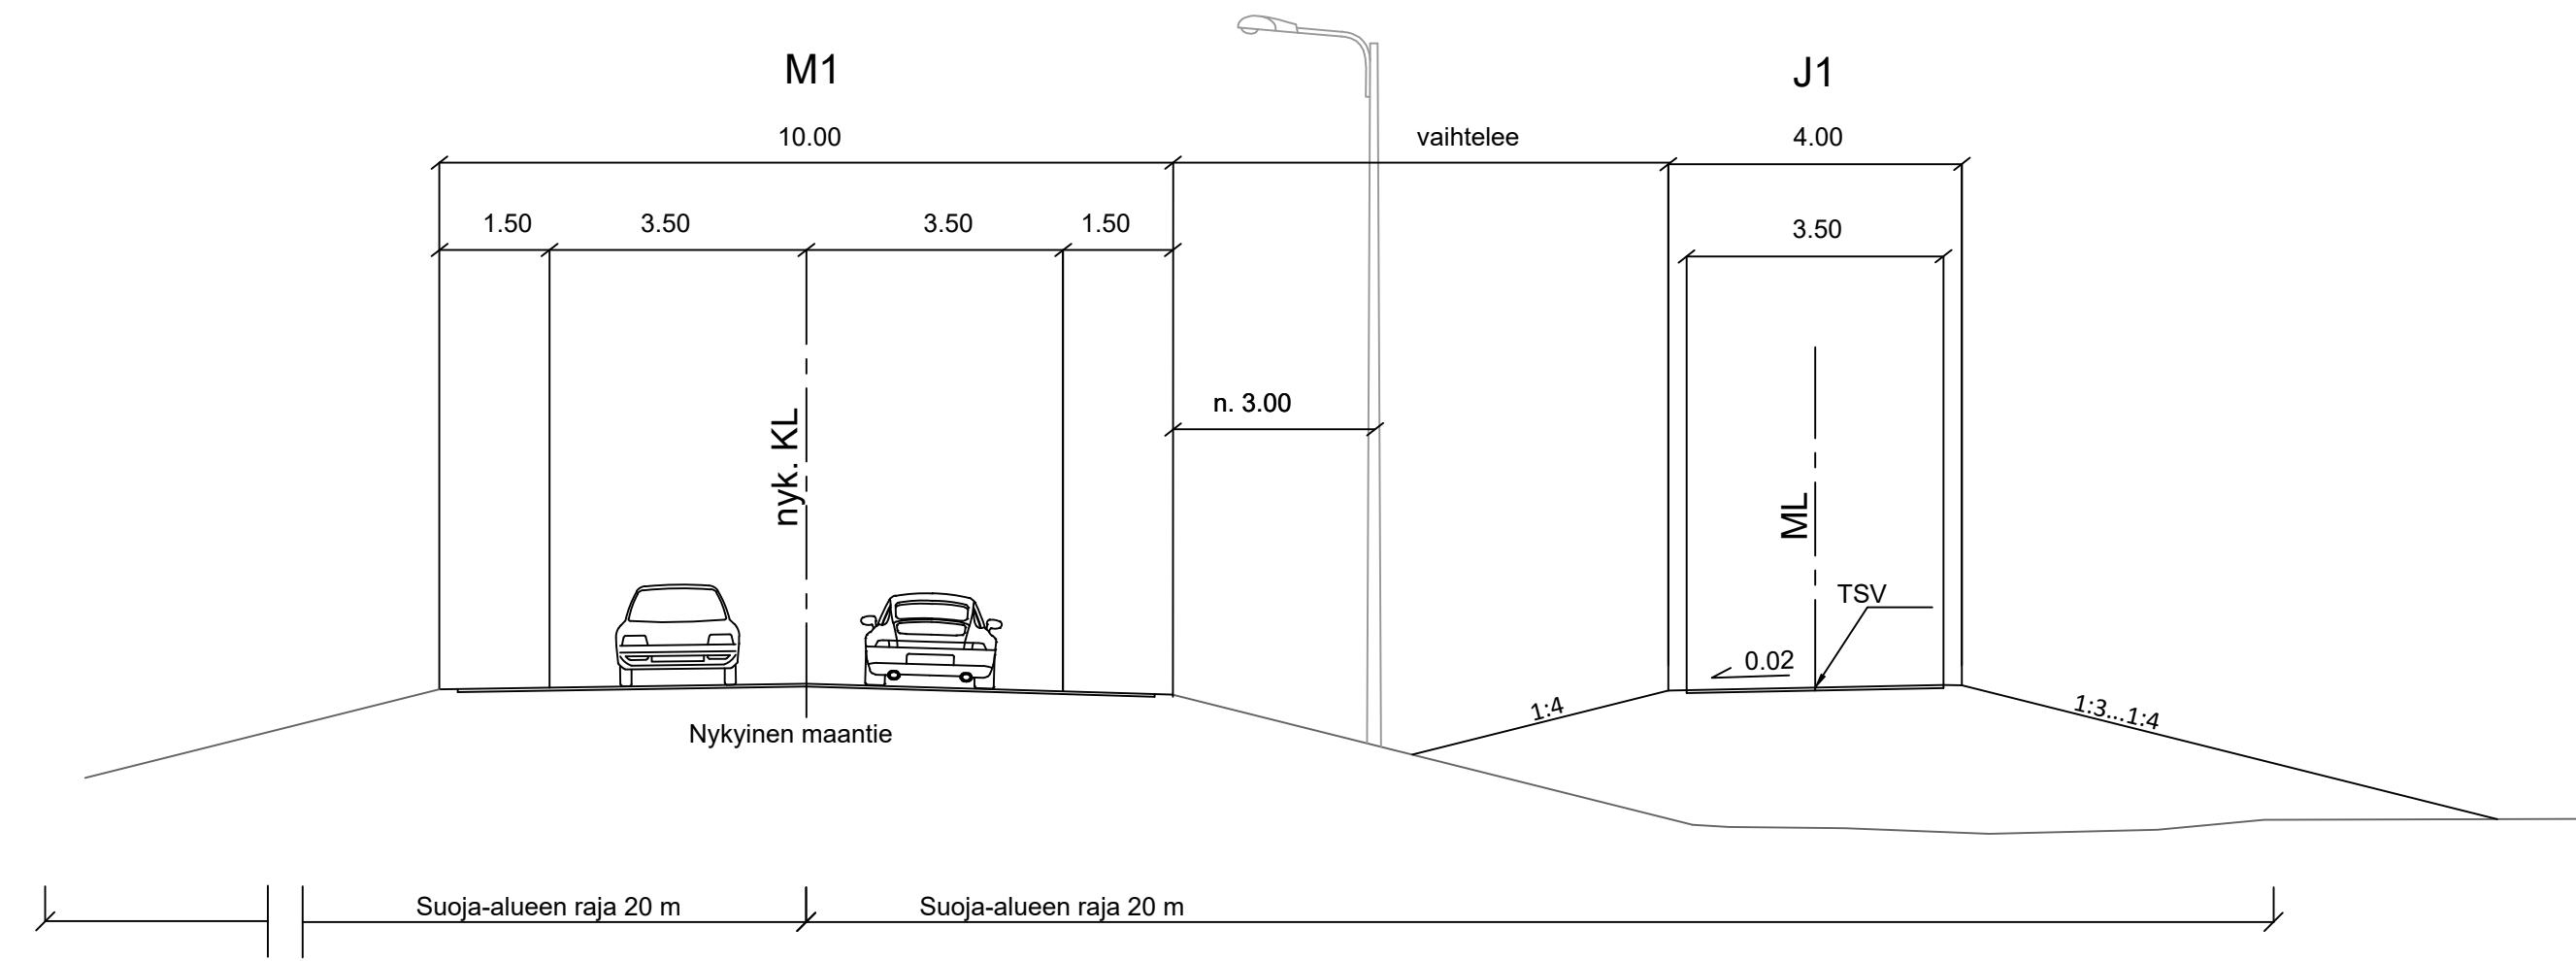

J1, PLV 510-820

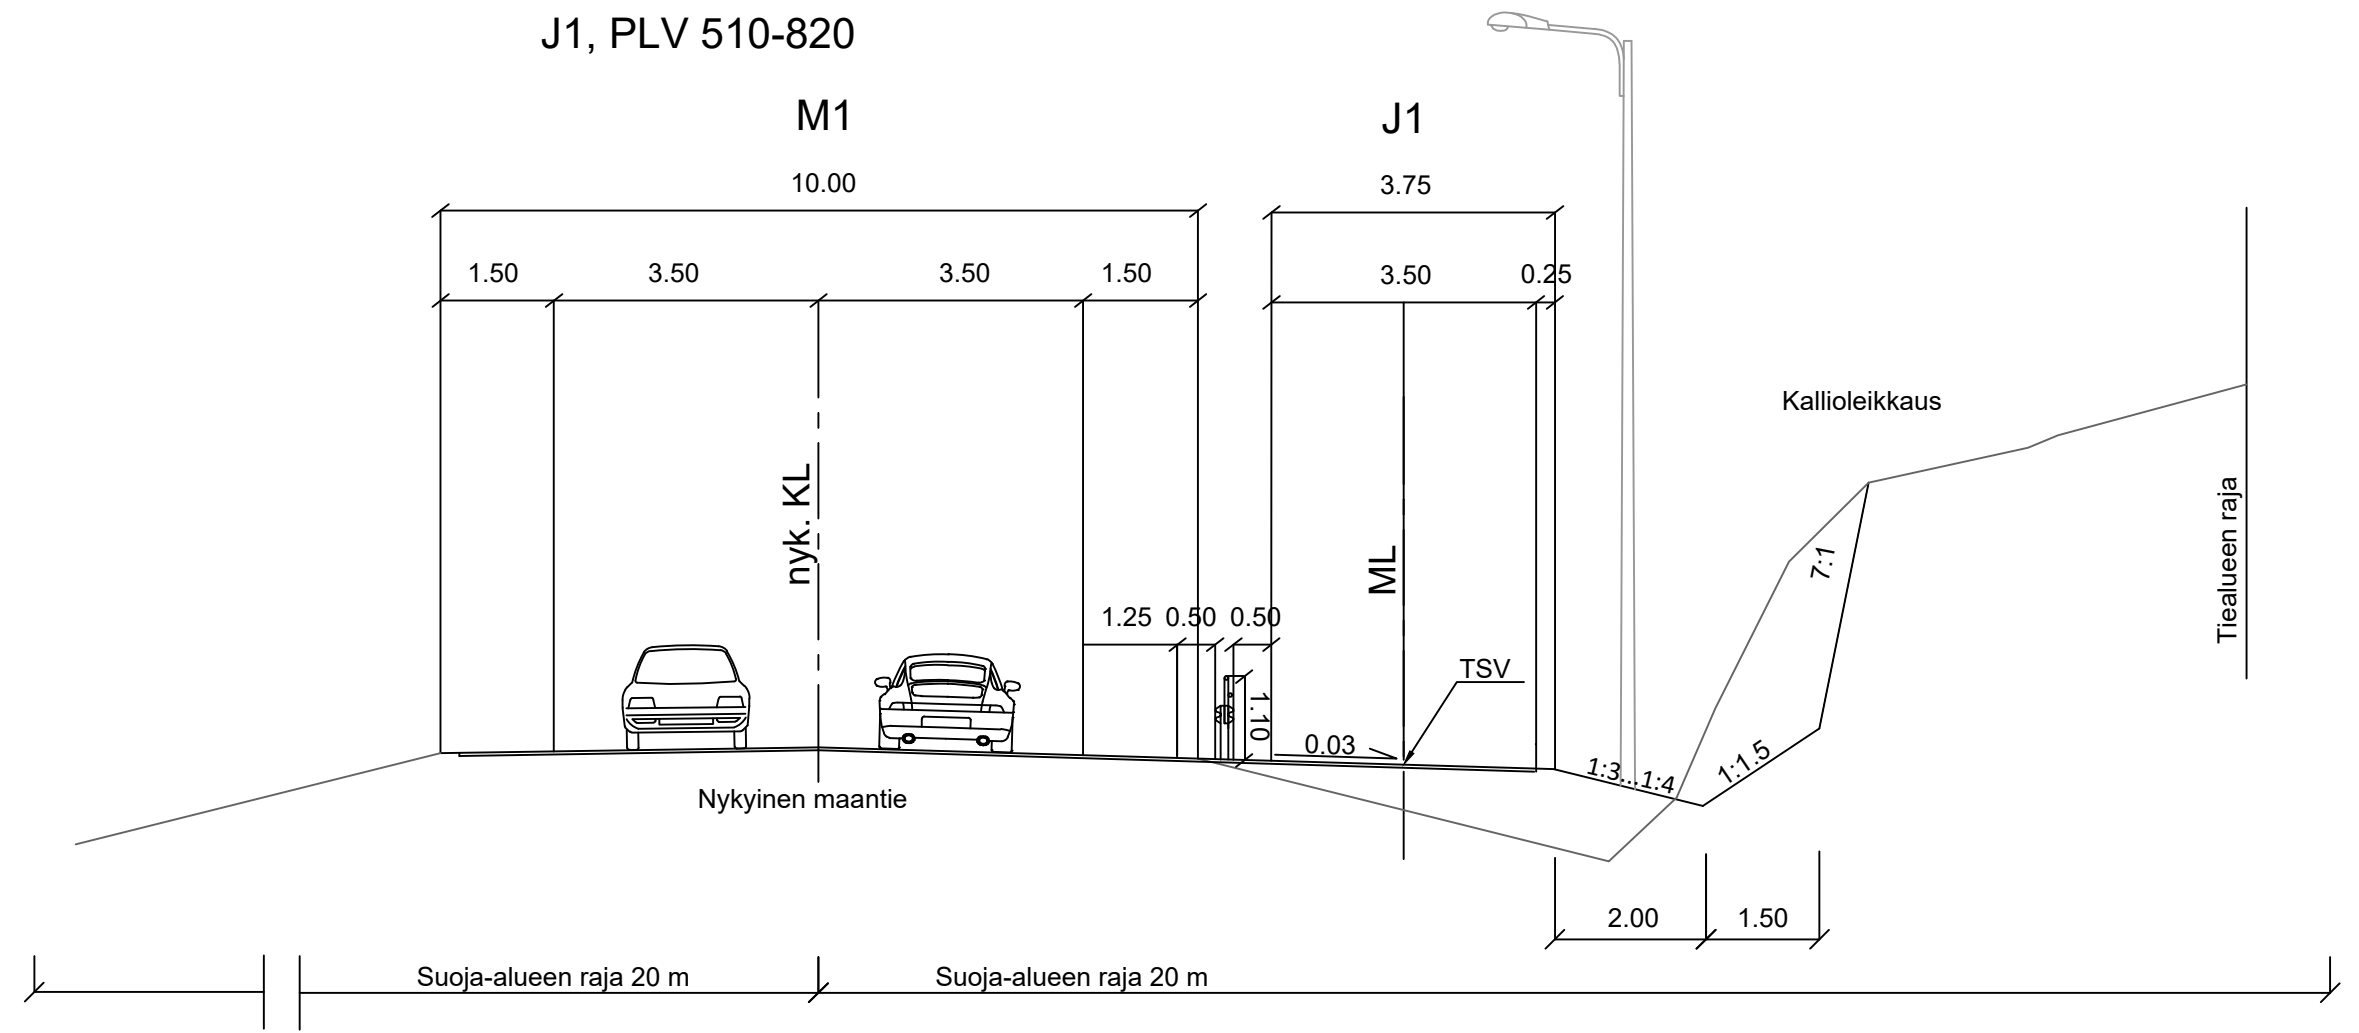

LUONNOS 3.4.2020

Merkki/Bet.	Muutos/Ändring	Pvm./Dat.	Suunn./Plan	Tark./Gransk.	Koordinaattijärjestelmä Kordinatsystem	Maantien 637 jalankulku- ja pyöräilyväylä välillä Tiituspohja-Leppävesi sekä maantien 638 jalankulku- ja pyöräilyväylä välillä Kauramaantie-Perttula, tiesuunnitelma, Laukaa		
	Laukaan kunta		Elinkeino-, liikenne- ja ympäristökeskus		AFRY			
Pvm./Dat.	ARI HEIKKINEN	Pvm./Dat.	JARMO TOIKKA	Pvm./Dat.	PETTERI HULKKO L.NURMIRANTA	Tierekisteritunnus		
						Tyypipoikkileikkaukset J1	Mittakaava/Skala 1:100	Piir.nro/Ritn.nr. 4T-1