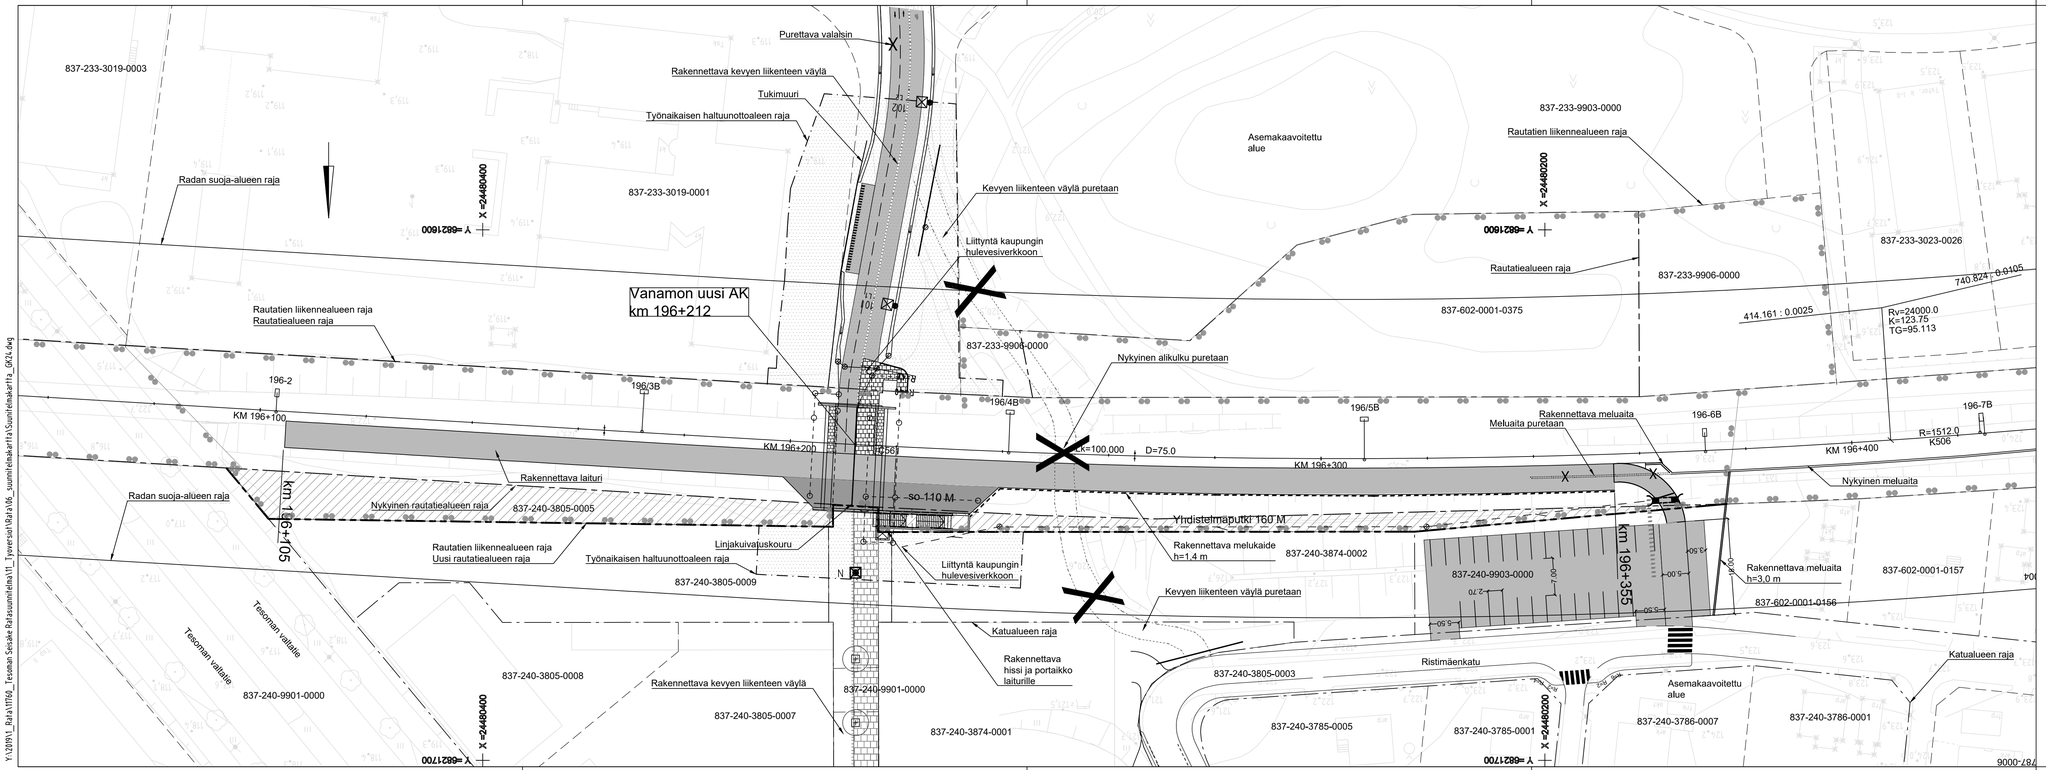

Muut.	Selitys	Pvm	Tehnyt	Pvm	Hyv.

Tilaaja: VÄYLÄ

Toimittaja: NRC Group

Hanke tai rataosa: Tesoman seisake, ratasuunnittelu

Suunnitteluvaihe: Ratasuunnitelma

Piirustuksen sisältö: Suunnitelmakartta, vaihe 1

Piirt.	9.6.2019	Aleksi Niemelä
Suunn.	6.9.2019	Harri Etelämäki
Tark.	6.9.2019	Tomi Lindgren
Hyv.	6.9.2019	Jori Lehtikangas
Til. hyv.		

Mittakaava: 1:500

Koordinaatti- ja korkeusjärj.: ETRS-GK24 / N2000

Rataosan nro: 002

Paikka	Laji	Numero	Muut.	Lehti	Lehtiä
3600	72	4269	-	1	2

Y:\2019\1_Rata\VT06_Tesoman Seisake Ratasuunnitelma\11_Tyovaesoli\Rata\06_suunnitelmakartta\Suunnitelmakartta_GK24.dwg