


P:\FIHEL06\130\25022458_Selänpään_ ja_Konkan_tasoristeysten_poistojen_vaihtoehtotarkastelu\000\C_Suunnitelmat\06_Suunnitelma\04_Tiet\Hallinnollinen_Yleiskartta_VE2.dwg

MERKKIEN SELITYKSET:

- RAKENNETTAVAT AJOVÄYLÄT
 - TIEN TAI LIITYMÄN KATKAISU
 - SILTA
 - VALAISTUS
 - TASORISTEYKSEN POISTO
- Nykyiset tiet ja suunnitelman hallinnolliset muutokset:
- MAANTIE
 - - - PURETTAVA MAANTIEOSUUS
 - YKSITYISTIE
 - - - Y-TIEKSI MUUTTUVA MAANTIE

TOIMENPITEET:

- Kaksi tasoristeystä poistetaan
- Rakennetaan yksi uusi ylikulkusilta
- Rakennetaan asfalttoitua maantietä 2750 metriä
- Valaistusta esitetään jatkettavan noin 600 metrillä. (omistus ?)
- Maantietä muutetaan yksityistieksi 1900 metriä.

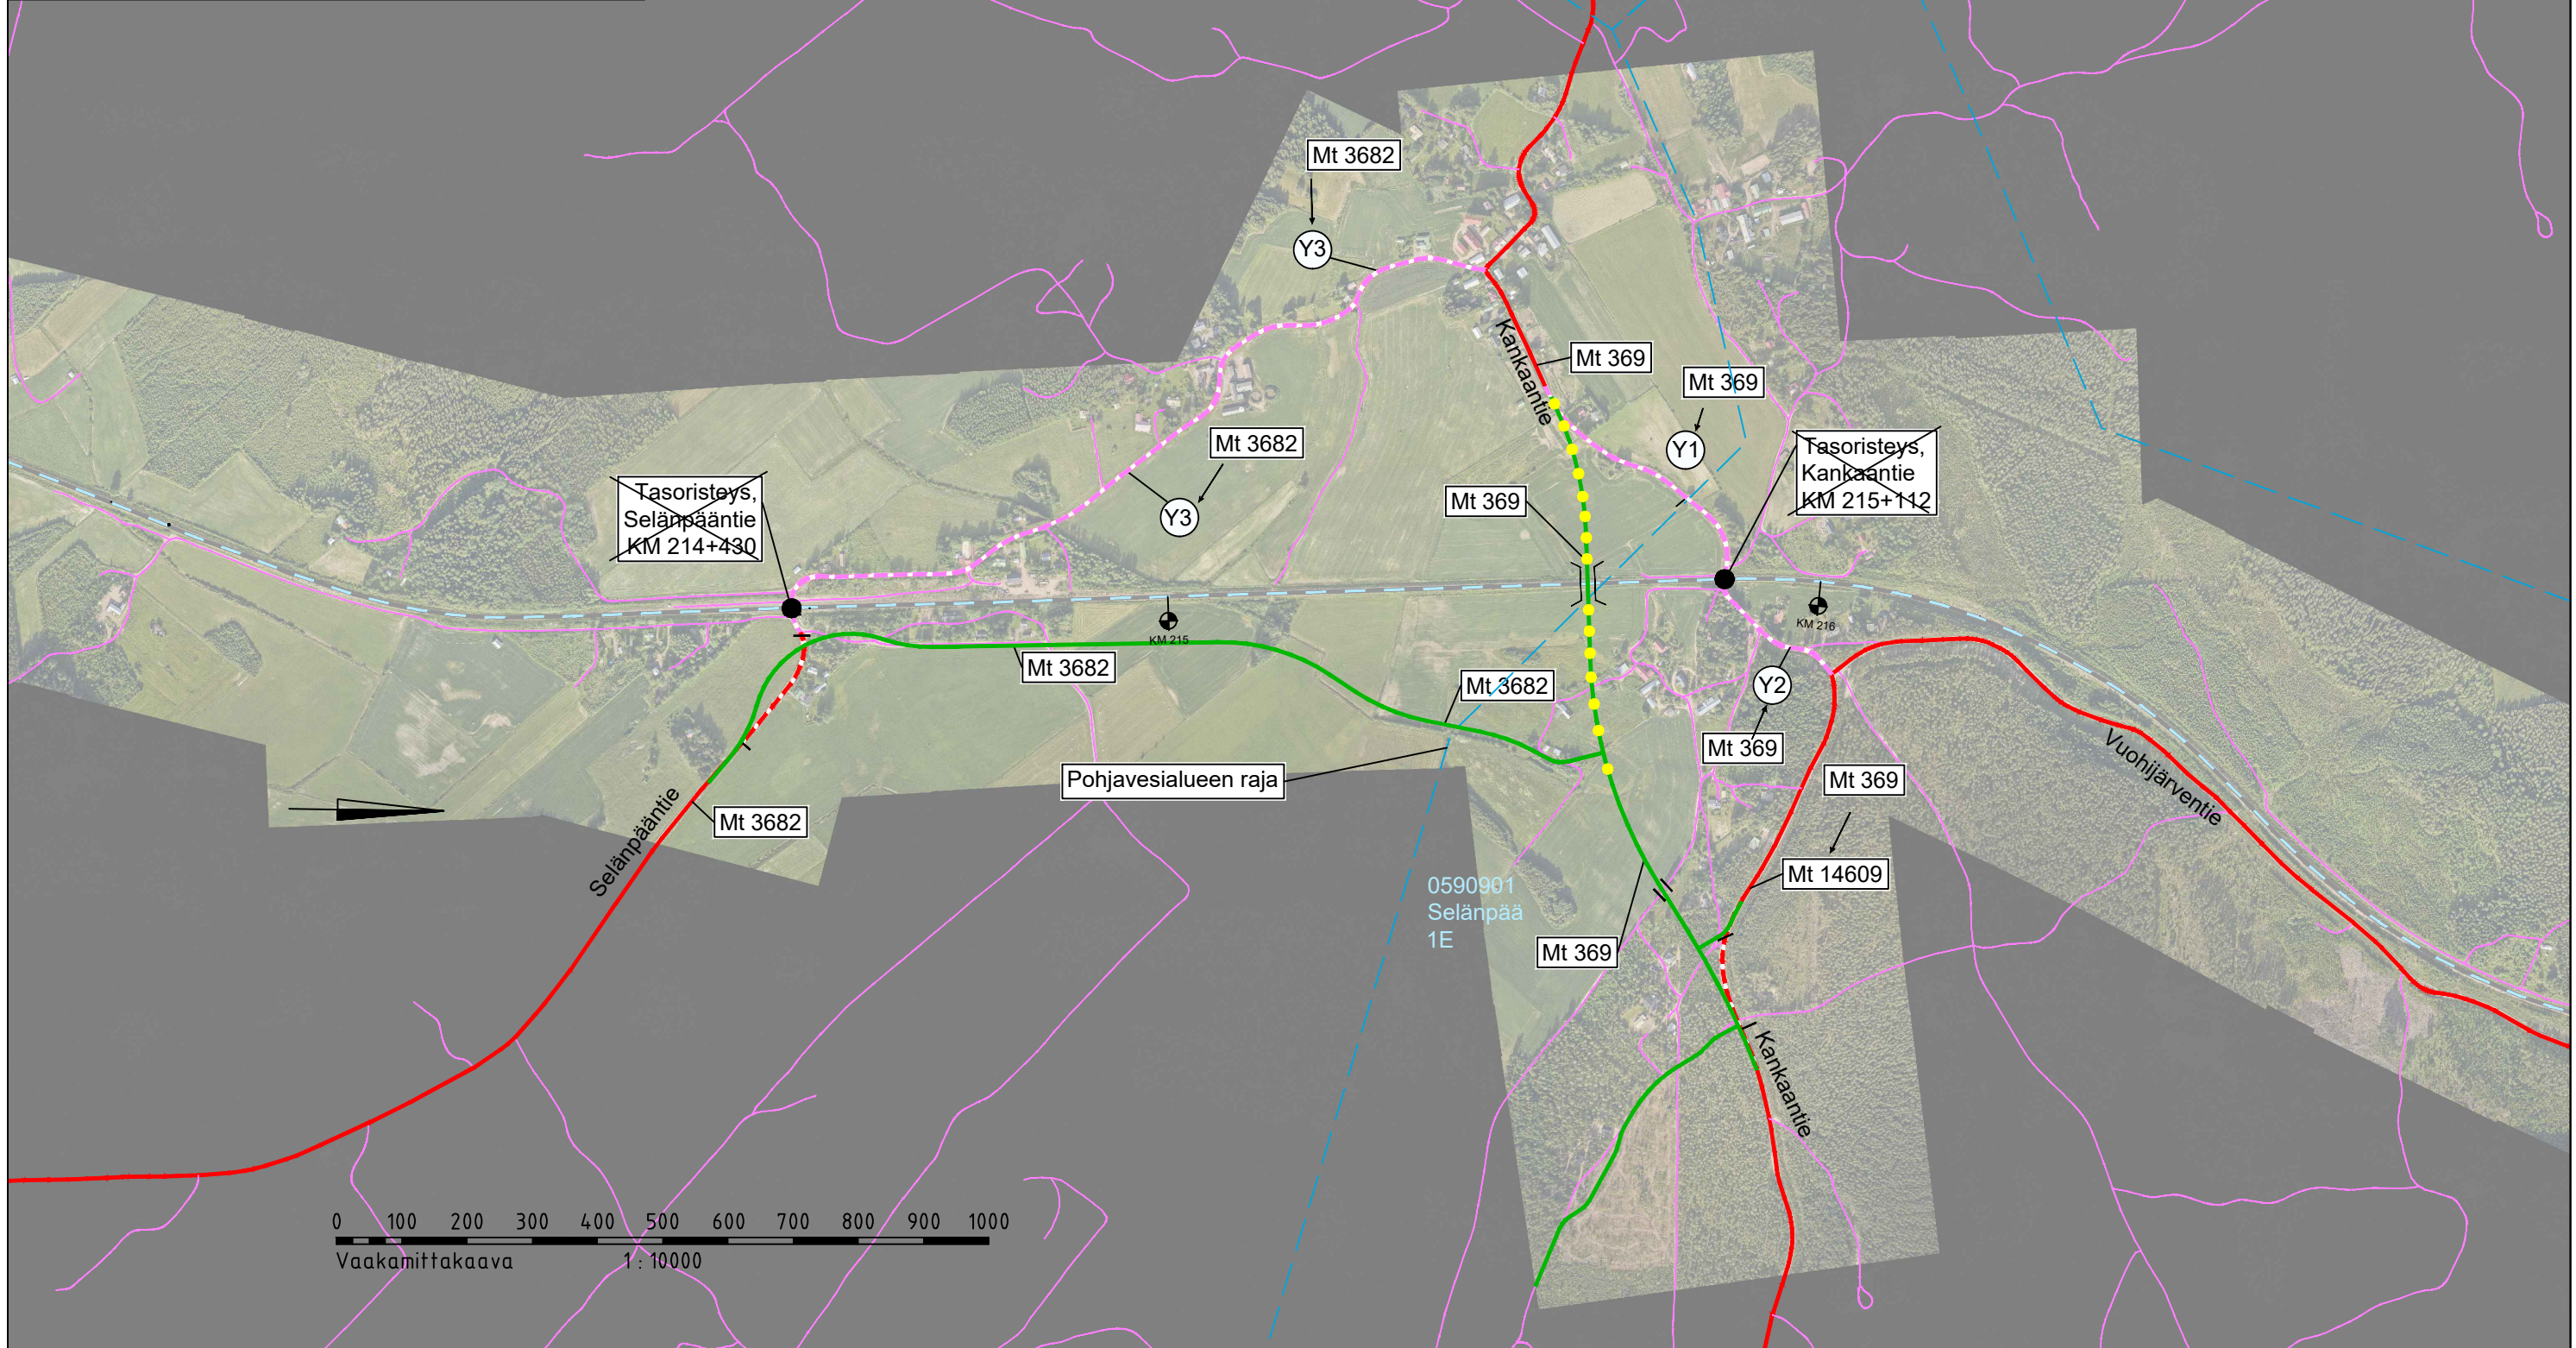

Merkki	Muutos	Pvm	Suun.	Tark.	Koordinaattijärjestelmä	GK27	Selänpään ja Konkan tasoristeysten poisto Vaihtoehtoverailu		
					Korkeusjärjestelmä	N2000			
pvm		pvm			Rataosan nro		Hallinnollisten järjestelyiden yleiskartta VE2	Mk.	1:10000
		19.11.2025							Piir.nro
									4



Veikka Lindén
Aki Nurmi/aukas