


P:\FIHEL06\130\25022458_Selänpään_ ja_Konkan_tasoristeysten_poistojen_vaihtoehtotarkastelu\000\C_Suunnitelma\06_Suunnitelma\04_Tiet\Hallinnollinen_Yleiskartta_VE3.dwg

MERKKIEN SELITYKSET:

- RAKENNETTAVAT AJOVÄYLÄT
 - TIEN TAI LIITYMÄN KATKAISU
 - SILTA
 - VALAISTUS
 - TASORISTEYKSEN POISTO
- Nykyiset tiet ja suunnitelman hallinnolliset muutokset:
- MAANTIE
 - - - PURETTAVA MAANTIEOSUUS
 - YKSITYISTIE
 - - - Y-TIEKSI MUUTTUVA MAANTIE

TOIMENPITEET:

- Kaksi tasoristeystä poistetaan
- Rakennetaan yksi uusi ylikulkusilta
- Rakennetaan asfalttoitua maantietä 3500 metriä
- Valaistusta esitetään rakennettavan noin 100 metrillä. (omistus ?)
- Maantietä muutetaan yksityistieksi 2400 metriä.

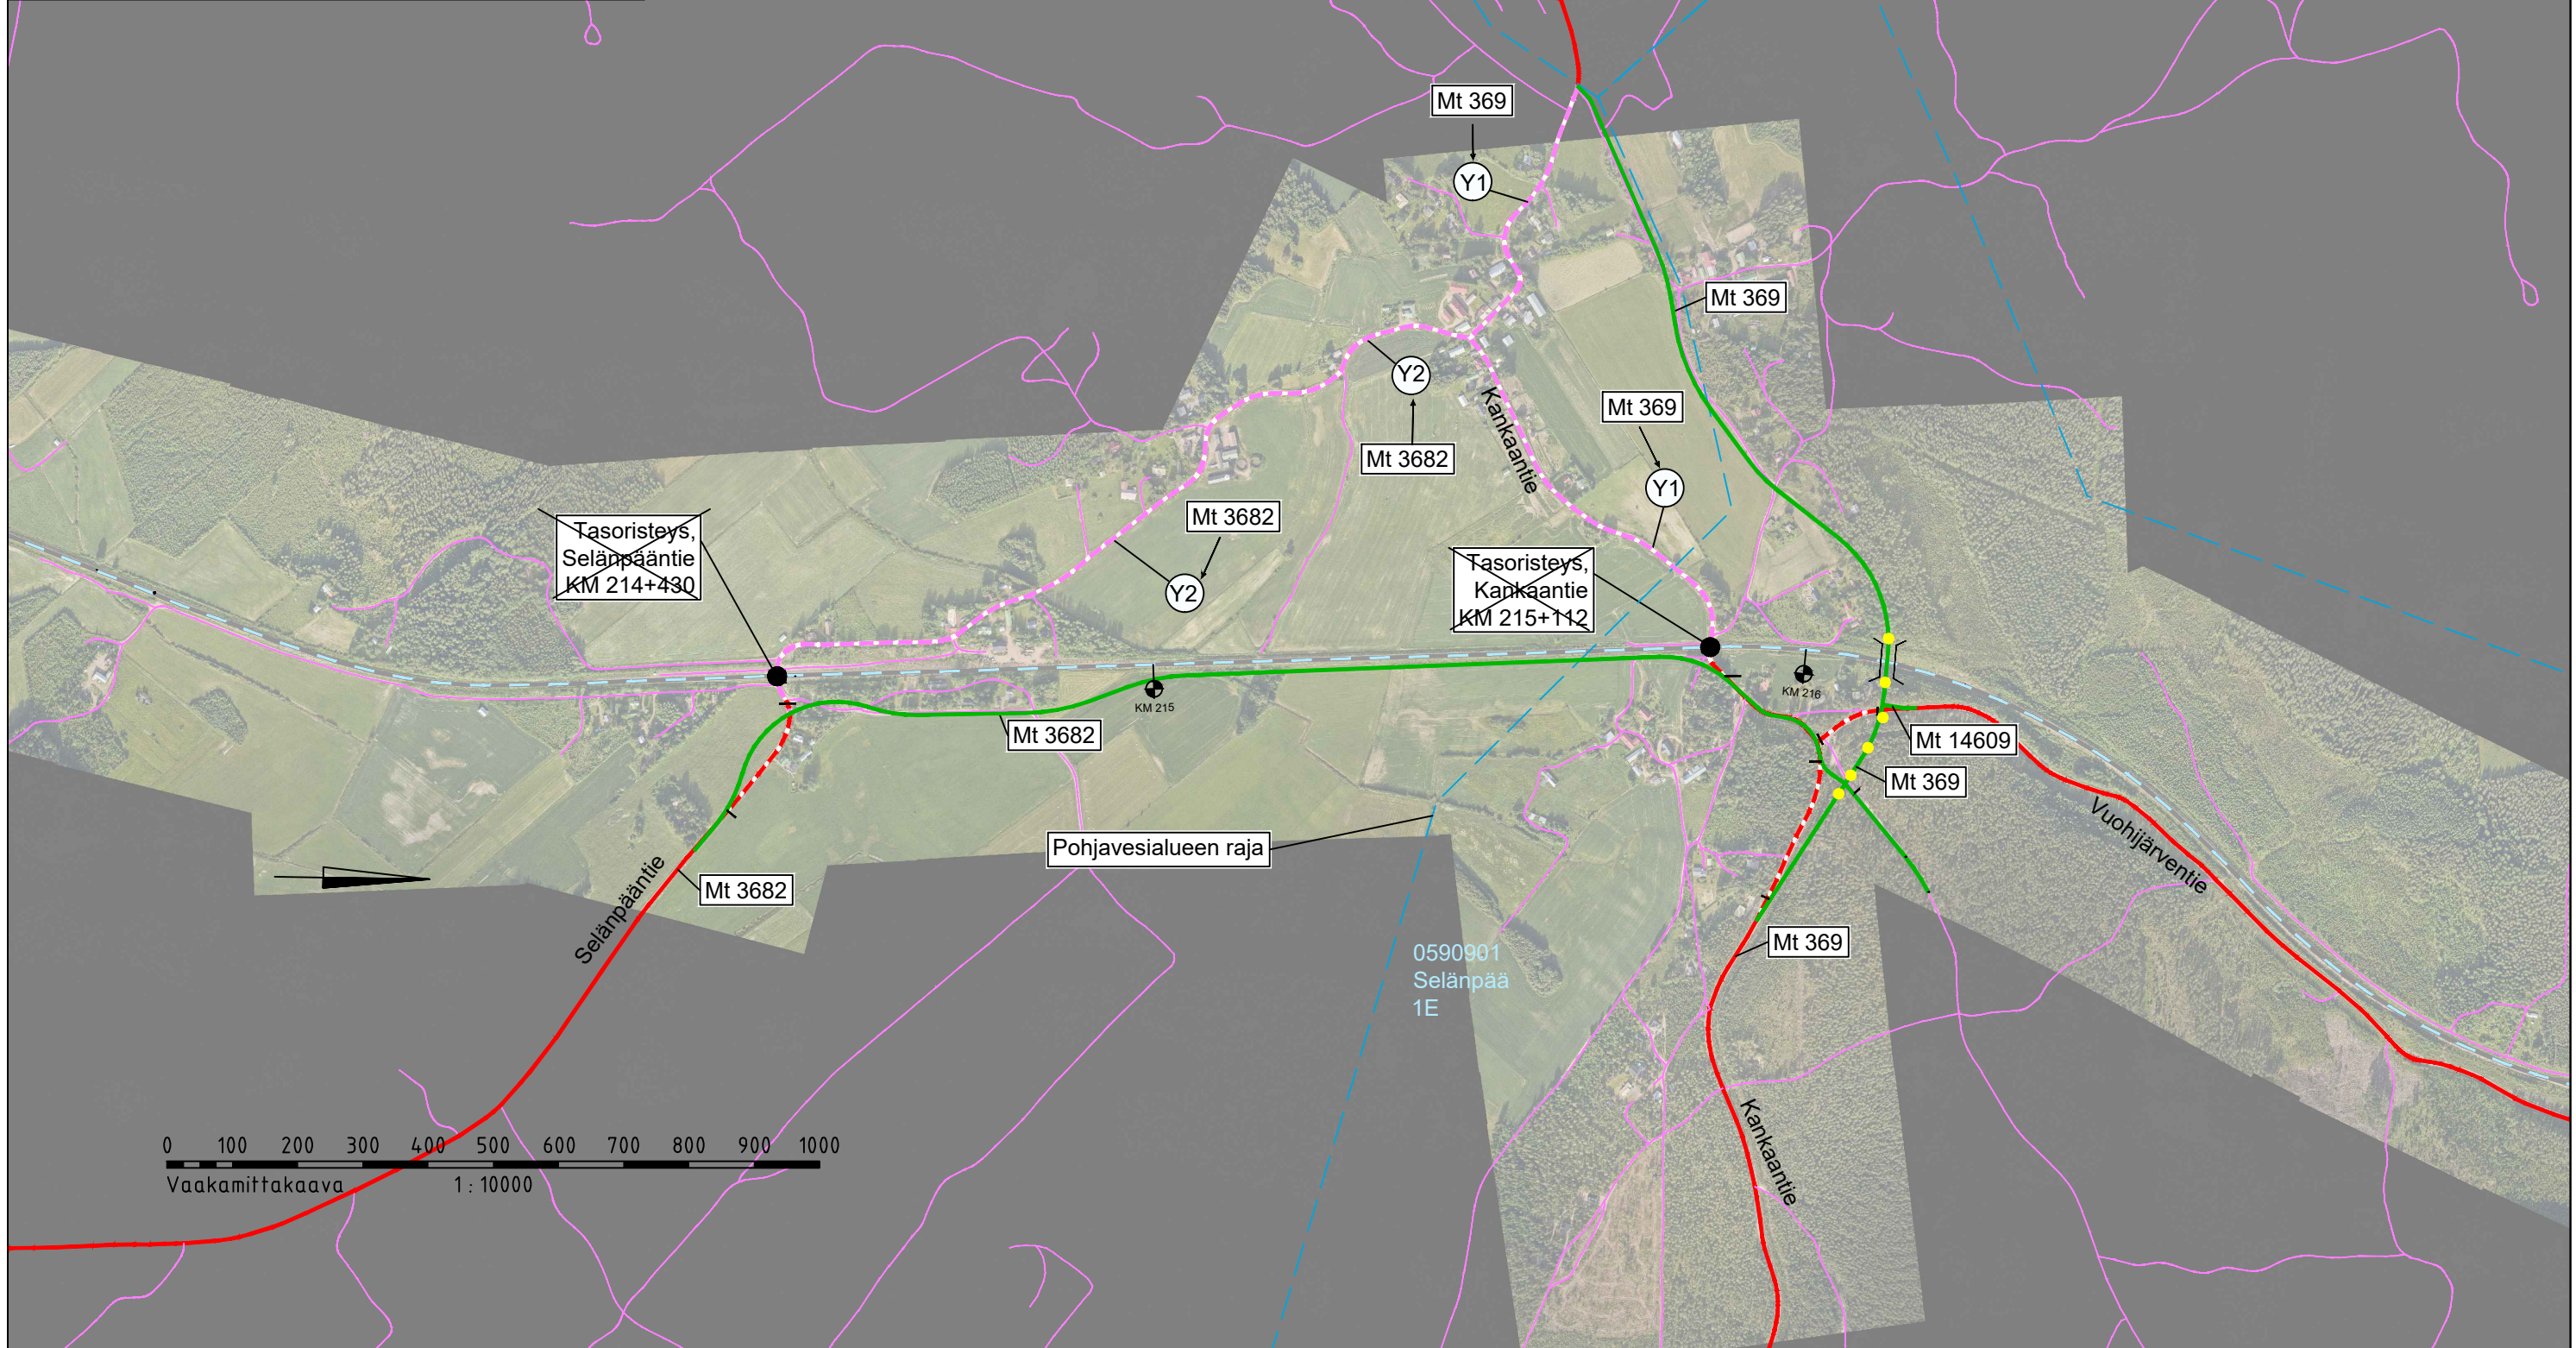

Merkki	Muutos	Pvm	Suun.	Tark.	Koordinaattijärjestelmä	GK27	Selänpään ja Konkan tasoristeysten poisto
					Korkeusjärjestelmä	N2000	Vaihtoehtotarkastelu
					Rataosan nro		Hallinnollisten järjestelyiden yleiskartta VE3
							Mk. 1:10000
							Piir.nro 5

SWECO

Veikka Lindén
Aki Nurmilaukas

Koordinaattijärjestelmä GK27
Korkeusjärjestelmä N2000
Rataosan nro

Selänpään ja Konkan tasoristeysten poisto
Vaihtoehtotarkastelu
Hallinnollisten järjestelyiden yleiskartta VE3
Mk. 1:10000
Piir.nro 5