




M1
Peruspoikkileikkaus plv. 130-340
8/7

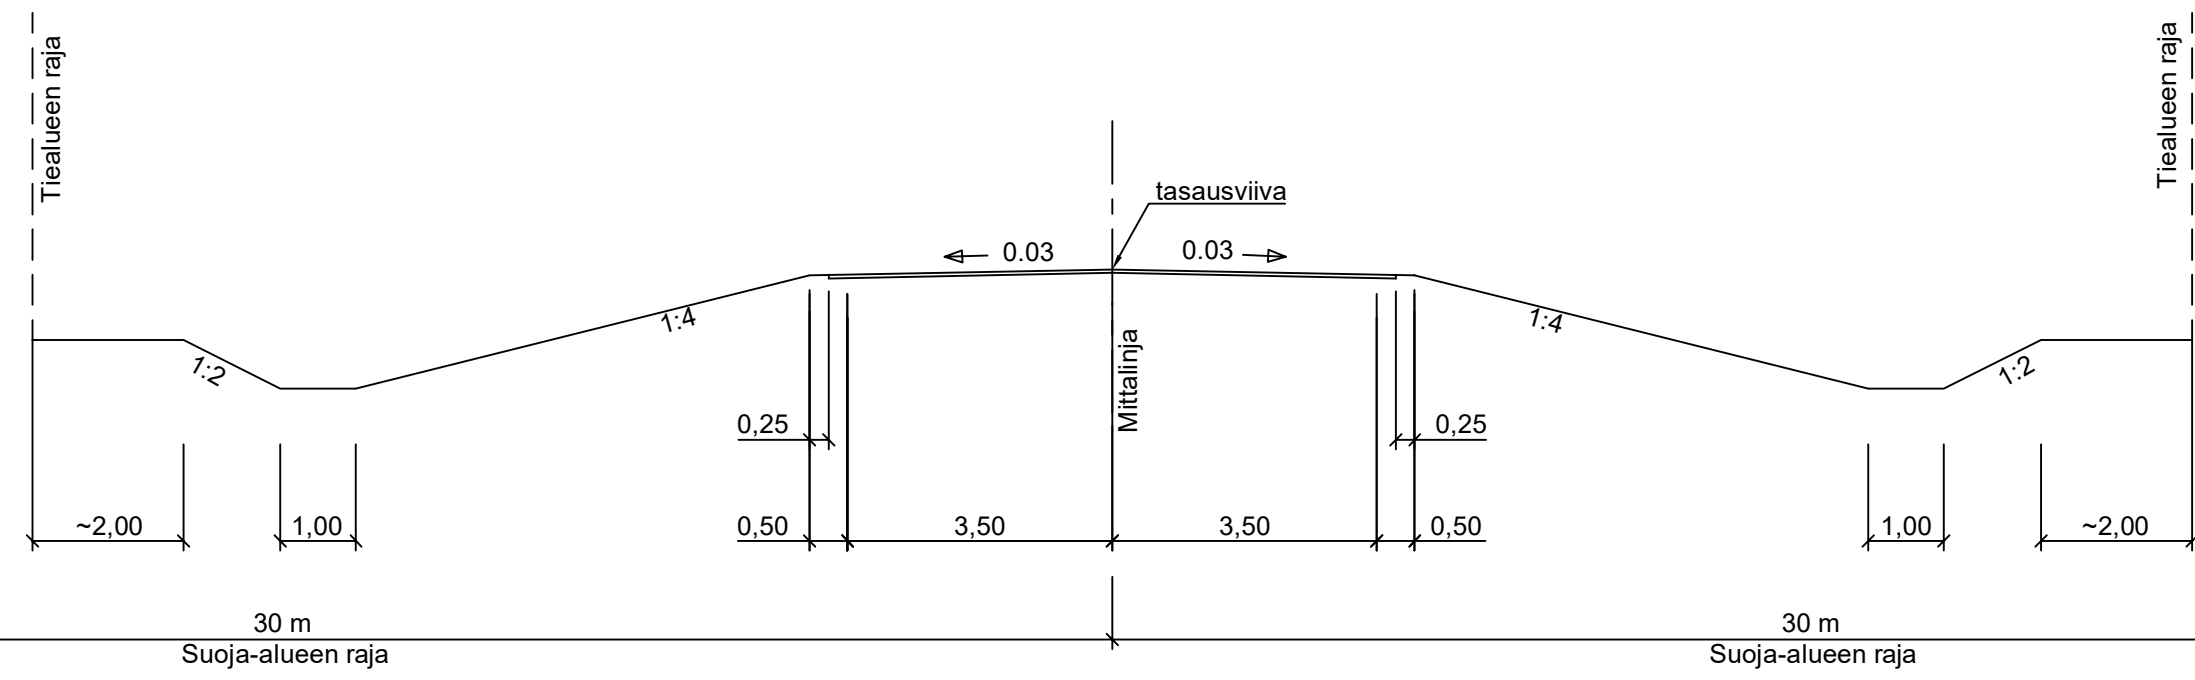

M1
Peruspoikkileikkaus plv. 340-580
9/7
kaidepoikkileikkaus

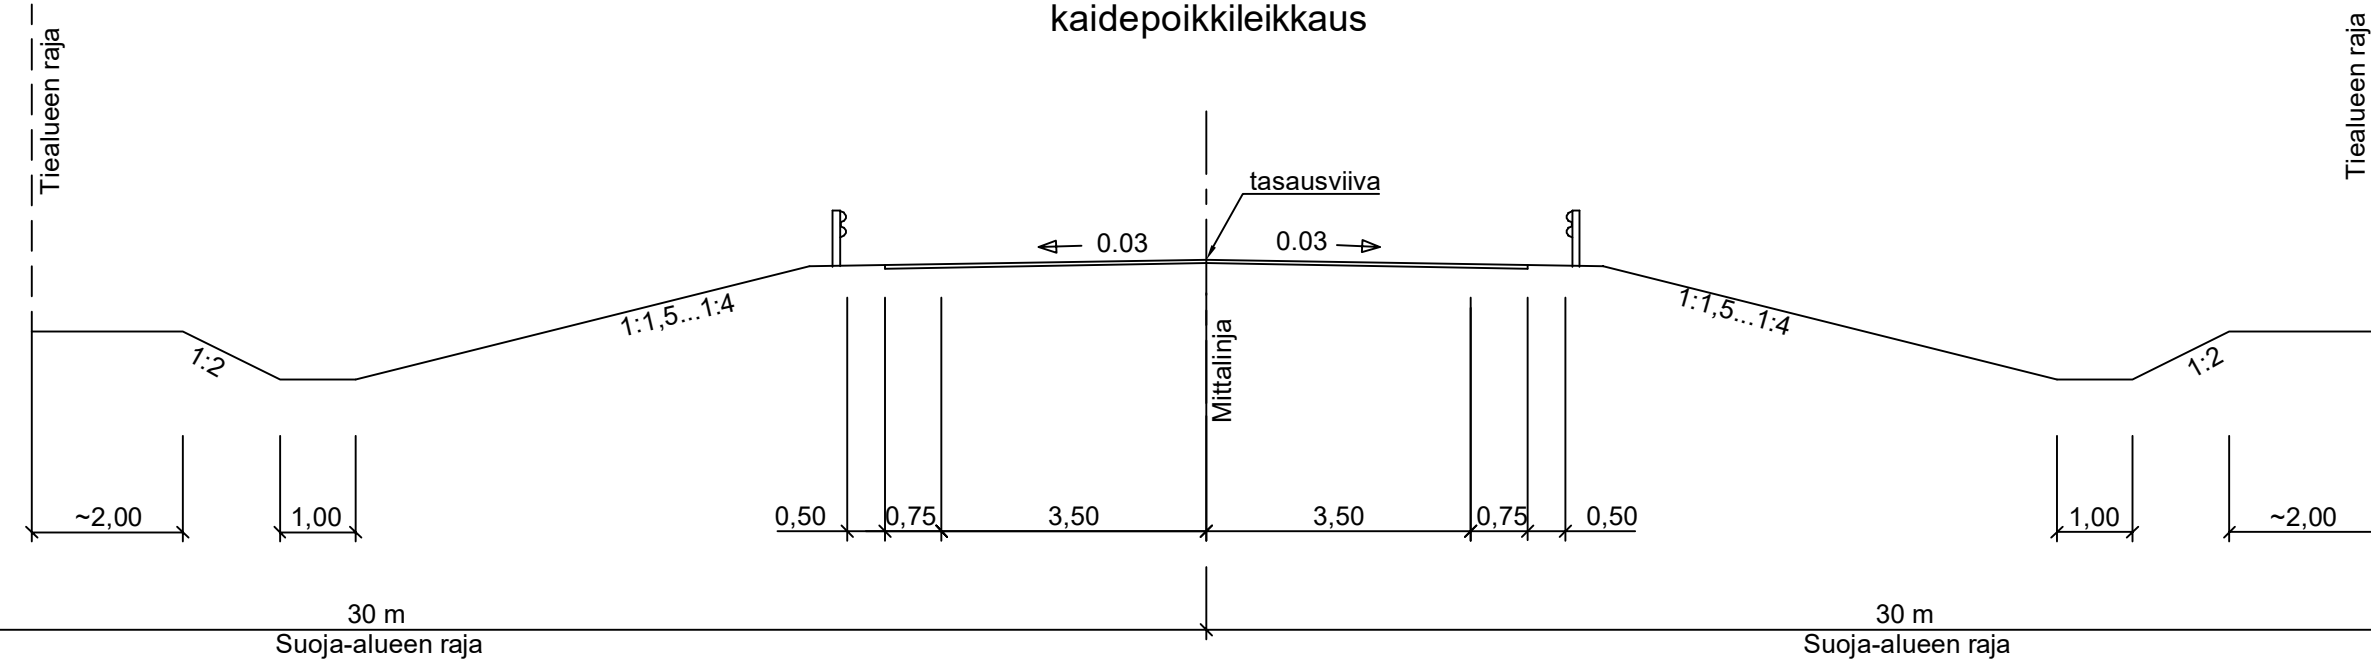

M1
Peruspoikkileikkaus
kallioleikkauksessa plv. 580-780
8/7

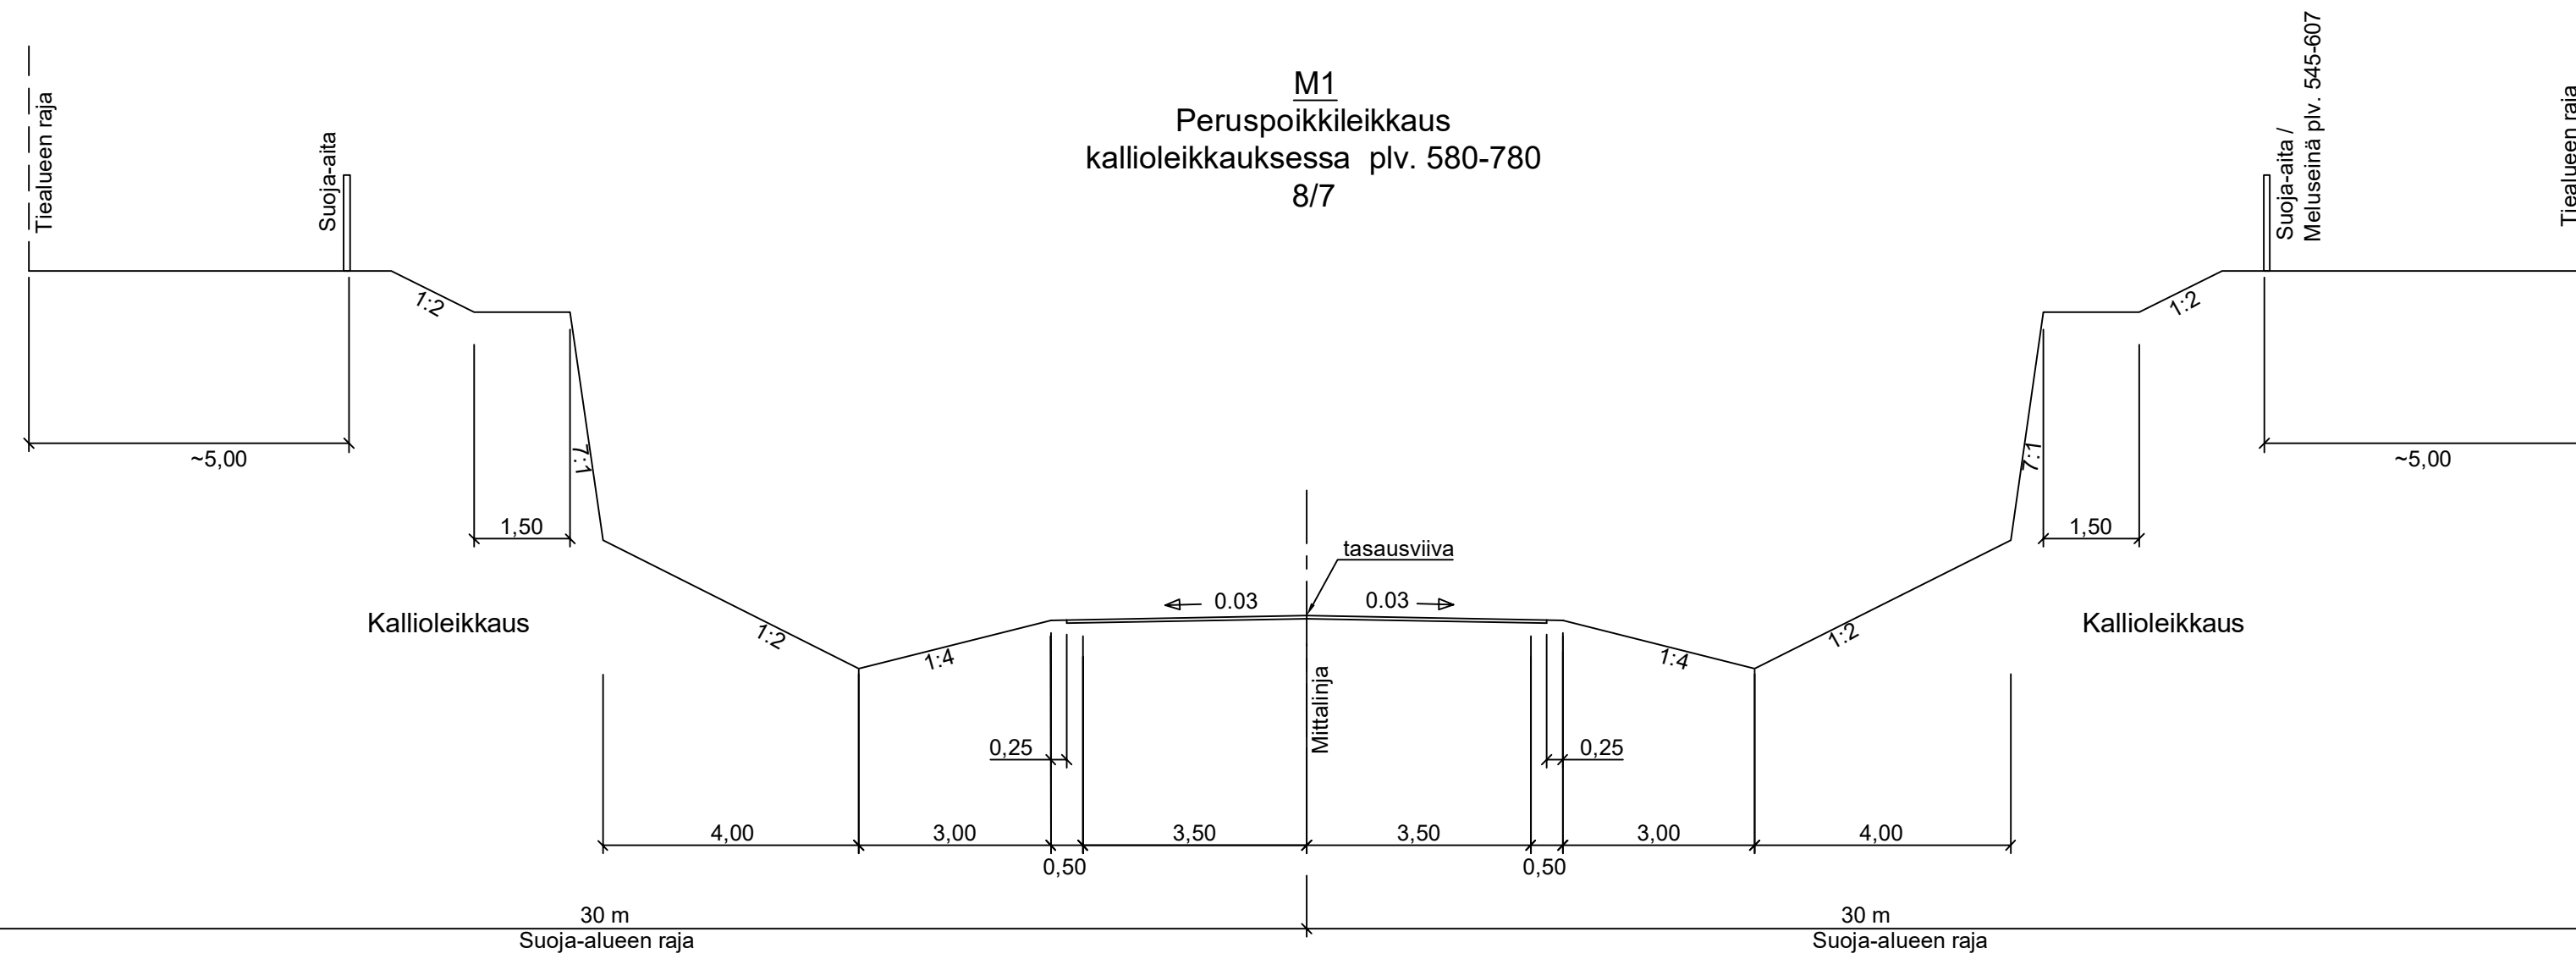

Merkki	Muutos	wsp WSP Finland Oy		Pvm.	Suunn.	Tark.	Koord. järj. ETRS-GK27	Hanke Kantatien 82 parantaminen Kalliosalmen sillan kohdalla, TIESUUNNITELMA	
		Ympäristö- ja liikenne- ja ympäristökeskus					Kork. järj. N2000	Kemijärvi	
Pvm.	Jaakko Myllylä	Pvm.	Tomi Harjula	Tierek. tunnus		Piirustus		Mittakaava	Piir. nro
30.4.2023		30.4.2023	Joni Ainasoia	82/4/7950 - 82/4/8615		Peruspoikkileikkaukset M1		1:100	T251-1