


P:\FHIEL06\130\25020842_Parikkalan_tasoristeysten_poisto_osa_4\000\C_Suunnitelma\06 Suunnitelma\02 Radat\Y30_pituusleikkaus.dwg

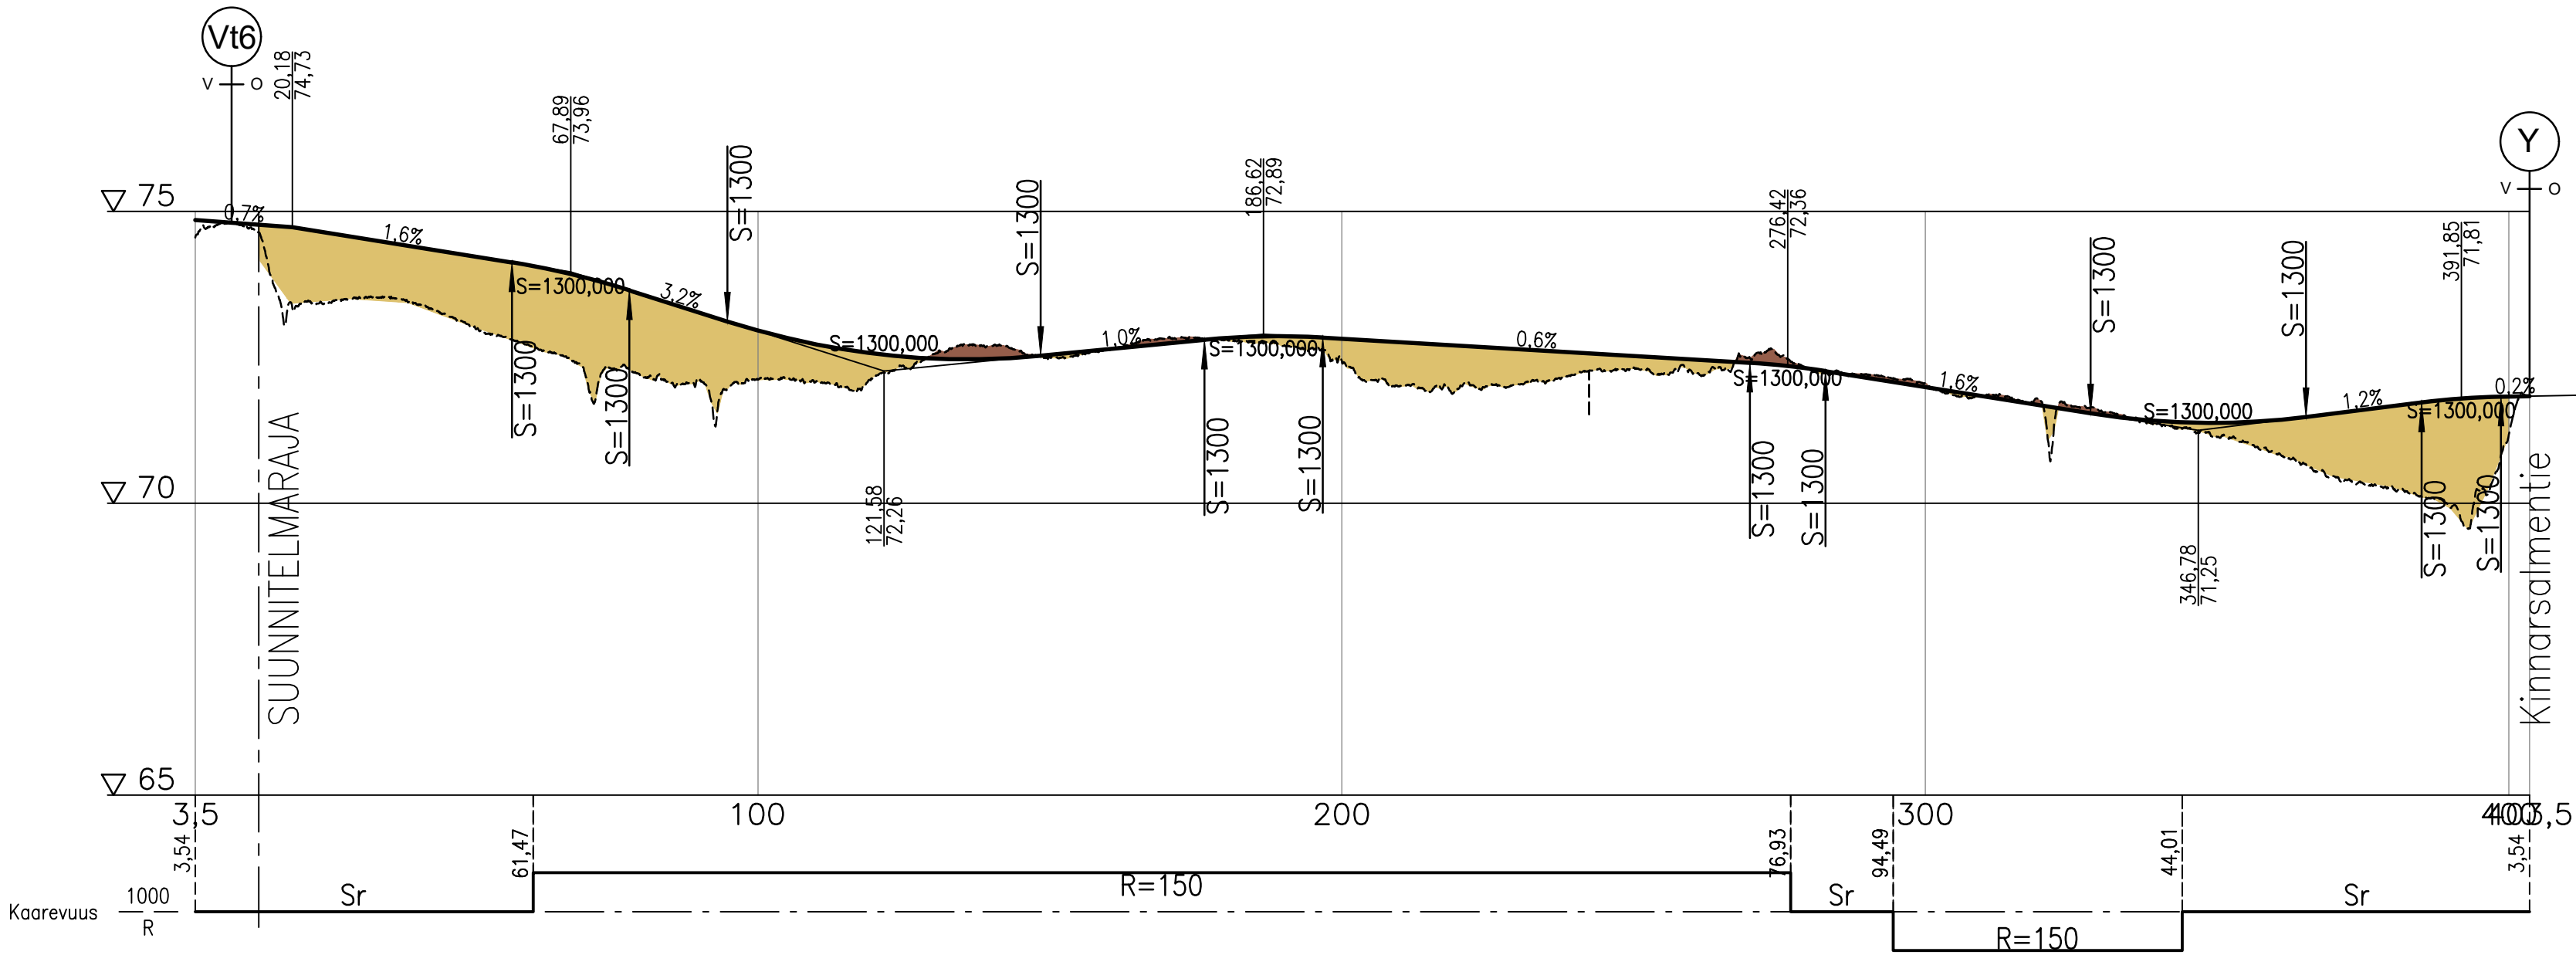

LUONNOS 15.1.2026

Merkki		Muutos		Pvm		Suun.		Tark.		Koordinaatti- ja korkeusjärjestelmä		GK30 N2000		Imatra - Joensuu rataosuuden kehittäminen km 389-413 ja Lahdenkylän tasoristeyksen poisto	
								Tarkastuskonsultin logo						Parikkala Rata-suunnitelma	
Pvm	xx.xx.xxxx	Tilaaajan tarkastaja	Pvm	xx.xx.xxxx	Suunnittelija	Pvm	xx.xx.xxxx	Tilaaajan tarkastaja	Rataosan nro	006		Piir.		Pituusleikkaus Y30	
		Tilaaajan hyväksyjä			Tarkastaja			Tilaaajan hyväksyjä					KM+M		Mk.
														349+468	
														1:1000/1:100	
														R216-4-1	