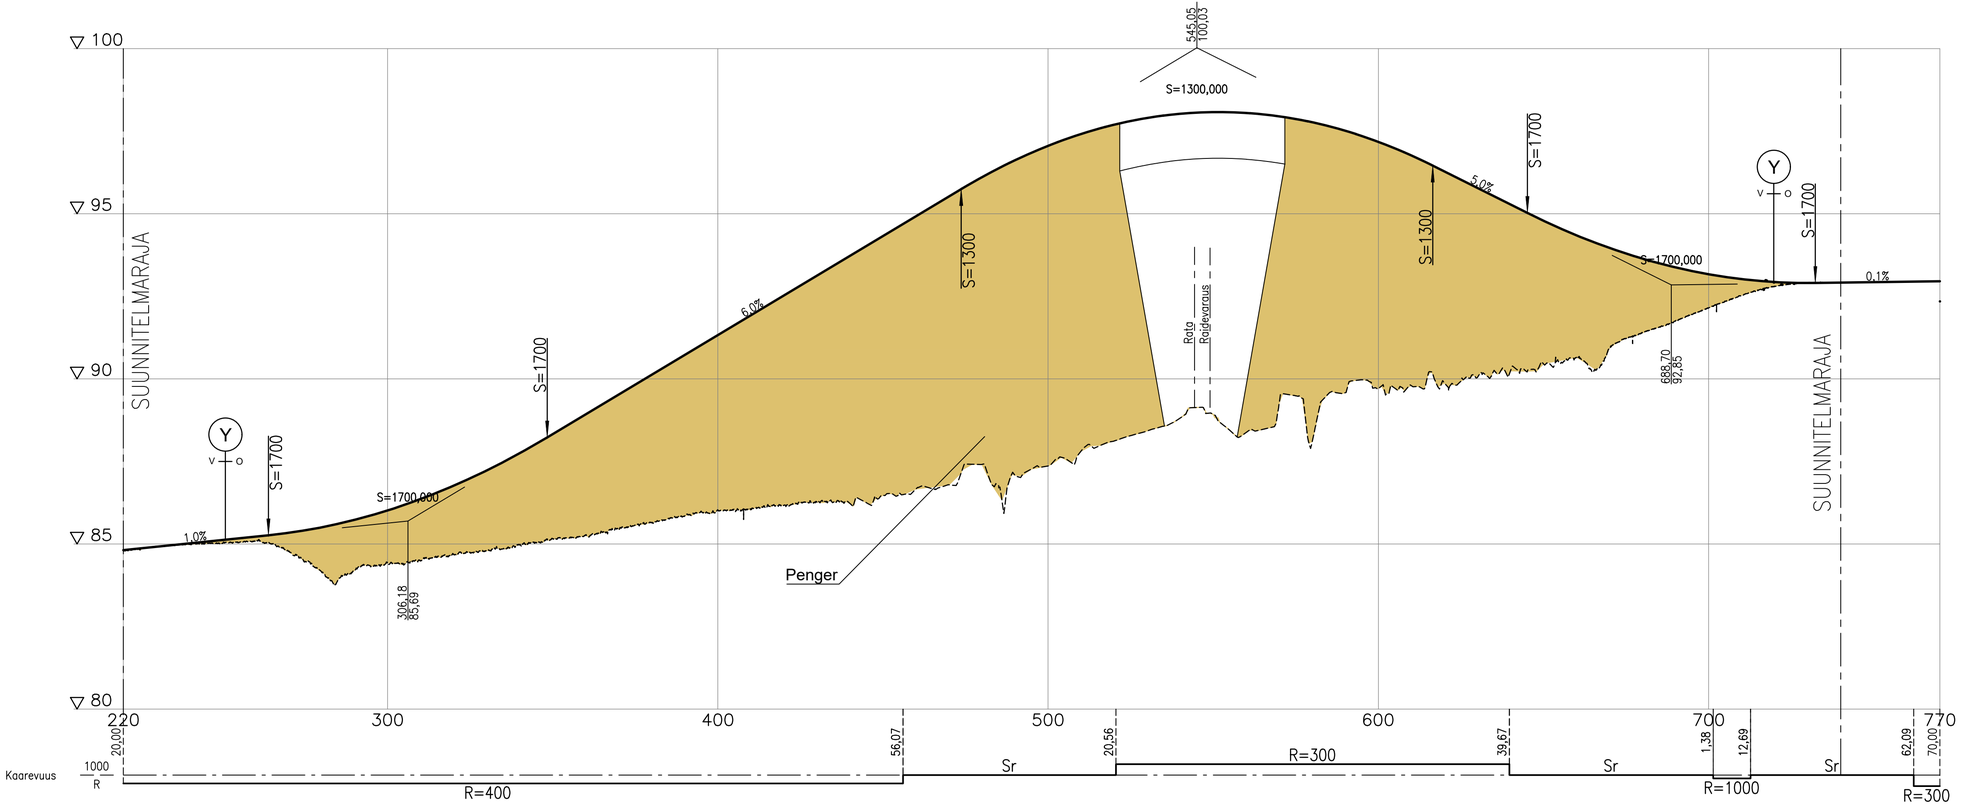

LUONNOS 15.1.2026

Merkki	Muutos	Pvm	Suun.	Tark.

Väylävirasto Trafikledsverket

SWECO

Tarkastuskonsultin logo

Pvm		Pvm		Pvm	
xx.xx.xxxx	Tilaajan tarkastaja	xx.xx.xxxx	Suunnittelija	xx.xx.xxxx	Tilaajan tarkastaja
	Tilaajan hyväksyjä		Tarkastaja		Tilaajan hyväksyjä

Koordinaatti- ja korkeusjärjestelmä: GK30 N2000

Rataosan nro: 006

Imatra - Joensuu rataosuuden kehittäminen km 389-413 ja Lahdenkylän tasoristeyksen poisto
Parikkala
Ratasuunnitelma

Piir.: Pituusleikkaus M40

KM+M: 405+468

Mk.: 1:1000/1:100

Piir.nro: R216-4-1

P:\FINELI6\130\2502084\2_Parikkalan_tasoristeysten_poisto_osa_4\000\C_Suunnitelma\06 Suunnitelma\02 Rata\Y40_pituusleikkaus.dwg