


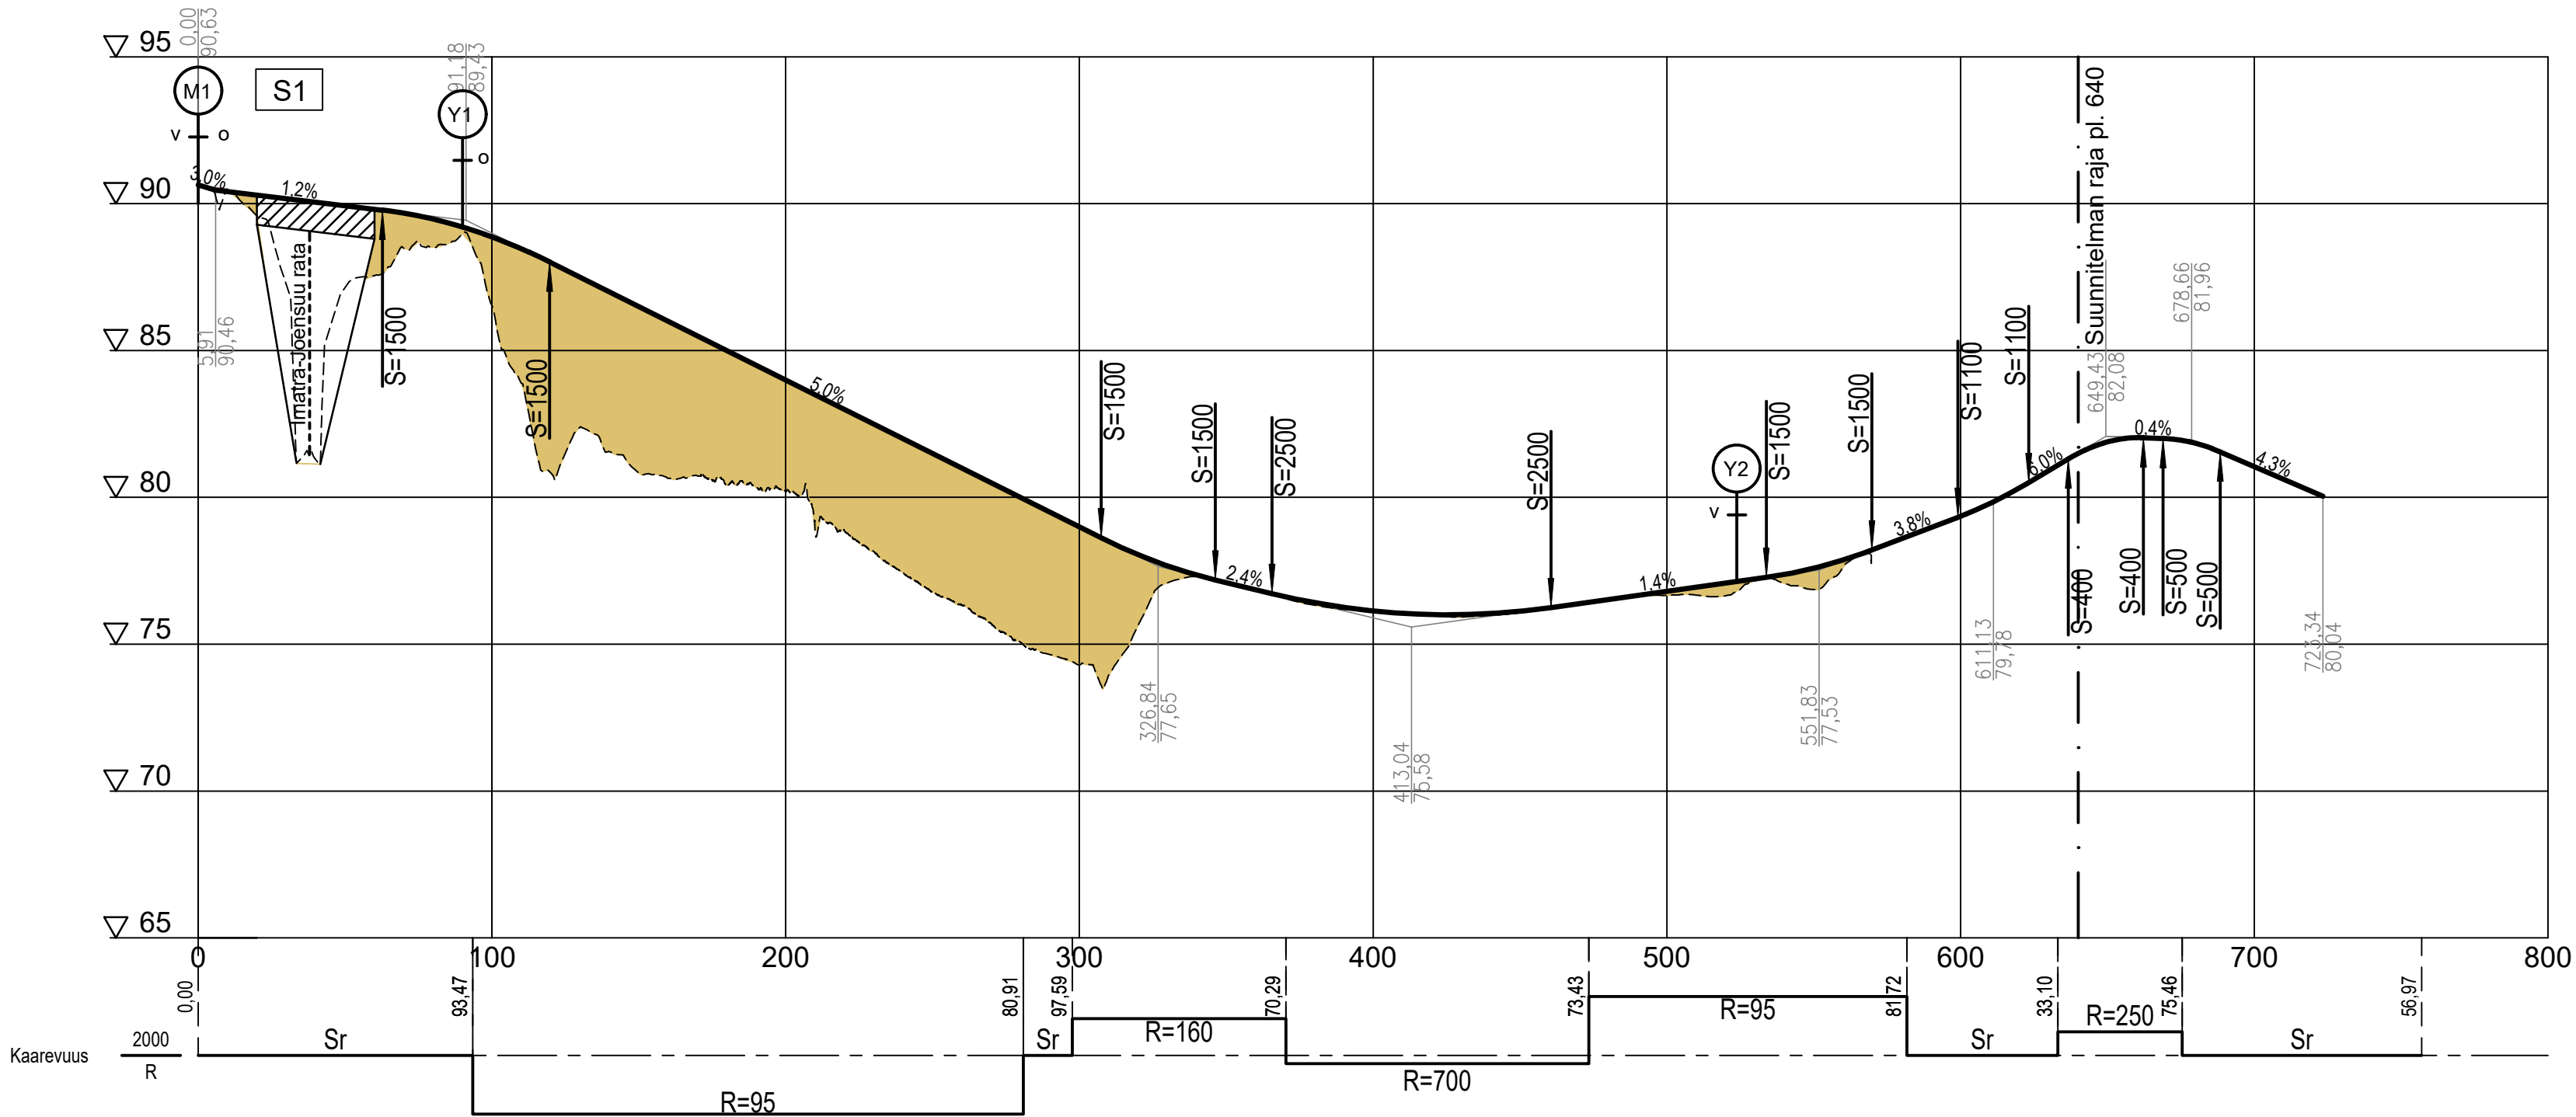

LUONNOS 5.2.2026

Merkki		Muutos		Pvm		Suun.		Tark.		Koordinaatti- ja korkeusjärjestelmä		GK30 N2000		Imatra - Joensuu rataosuuden kehittäminen km 389-413 ja Lahdenkylän tasoristeyksen poisto	
						Tarkastuskonsultin logo								Parikkala Rataosuunnitelma	
Pvm	H.M.	Pvm	Suunnittelija	Pvm	Tilaajan tarkastaja	Rataosan nro		Pituusleikkaus M2		1:2000/1:200		Piir.nro			
xx.xx.xxxx	Tilaajan hyväksyjä	xx.xx.xxxx	Tarkastaja	xx.xx.xxxx	Tilaajan hyväksyjä	006		380+361				R216-1-2			