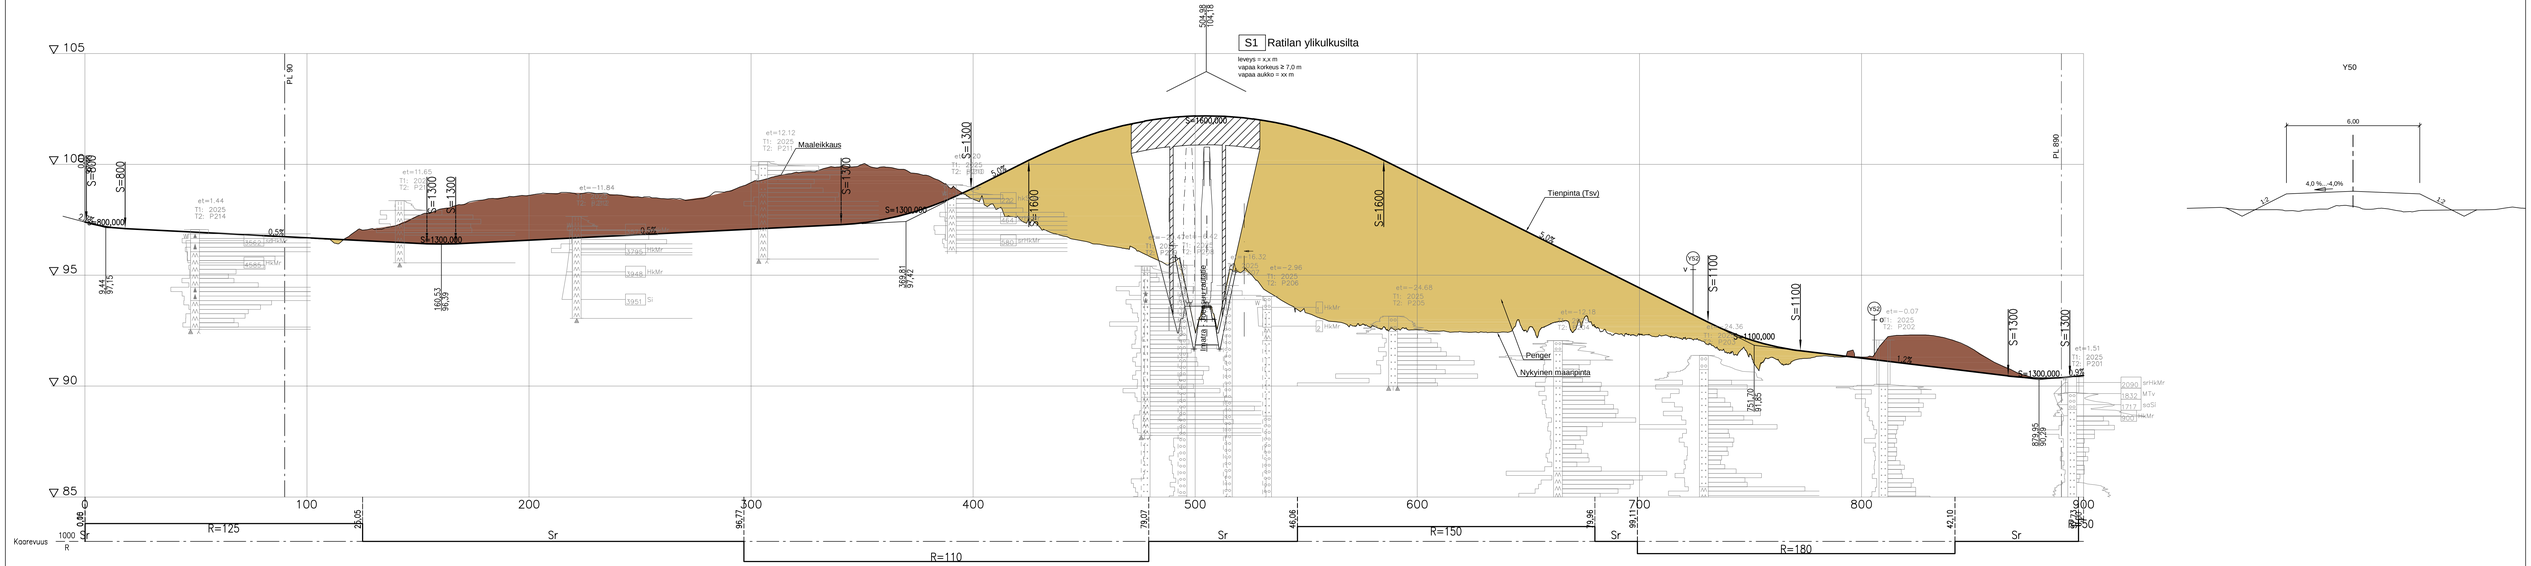

LUONNOS 14.1.2026

Merkki	Muutta			Päiv.	Sisän.	Tark.
Ramboll		Suunnittelukonsultin logo				Tarkastuskonsultin logo
Päiv.	Tilaajan tarkastaja	Päiv.	Suunnittelija	Päiv.	Tilaajan tarkastaja	
XX.XX.XXXX	Tilaajan hyväksyjä	XX.XX.XXXX	Tarkastaja	XX.XX.XXXX	Tilaajan hyväksyjä	

Koordinaatti- ja korkeusjärjestelmä: GK30 N2000

Rataosan nro: 006

Imatra - Joensuu rataosuuden kehittäminen km 389-413 ja Lahdenkylän tasoristeyksen poisto
Parikkala
Rataosaruntelma

Piir. Pituusleikkaus Y50 pkv 90-890

X3d/M

Mk. 1:1000/1:100

Piir.no. R216-6-2