


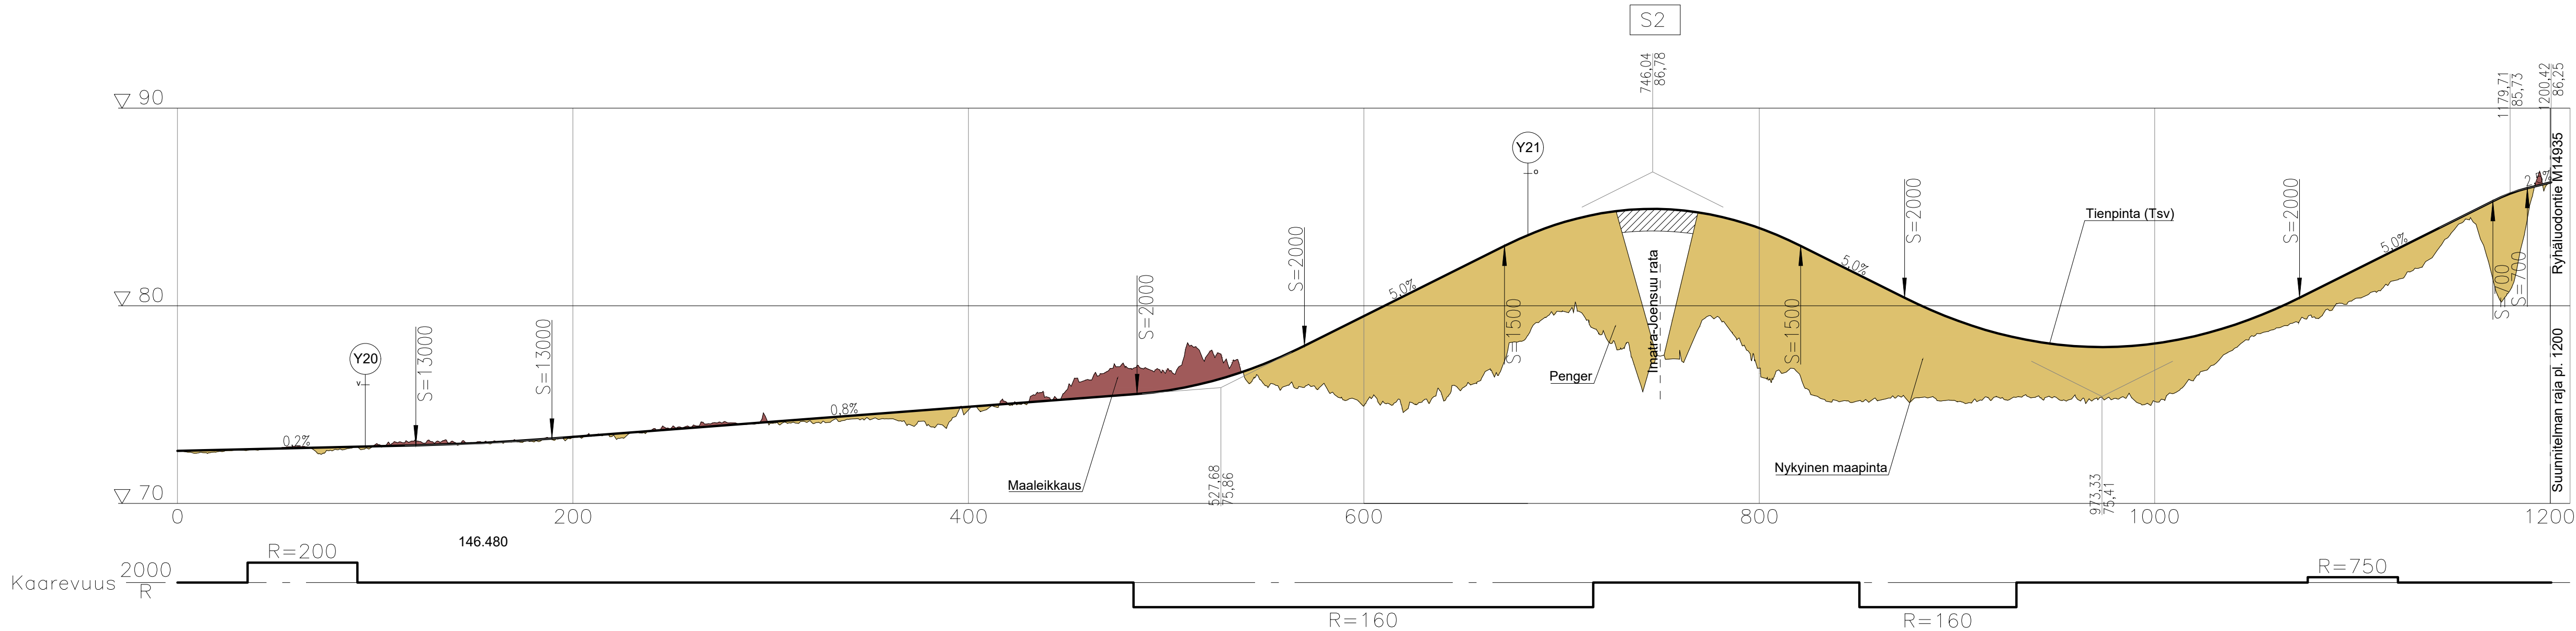

LUONNOS 5.2.2026

Merkki				Muutos				Pvm				Suun.				Tark.				Koordinaatti- ja korkeusjärjestelmä				GK30 N2000				Imatra - Joensuu rataosuuden kehittäminen km 389-413 ja Lahdenkylän tasoristeyksen poisto Parikkala Ratasuunnitelma																			
Väylävirasto Traffikdataverkot	
AFRY Tarkastuskonsultin logo																Rataosan nro 006								Pliir. KM+M Pituusleikkaus M3 396+169								Mk. 1:2000/1:200								Pliir.nro R214-3-1							
Pvm xx.xx.xxxx				H.M.				Pvm xx.xx.xxxx				Suunnittelija Tarkastaja				Pvm xx.xx.xxxx				Tilaajan tarkastaja Tilaajan hyväksyjä																											