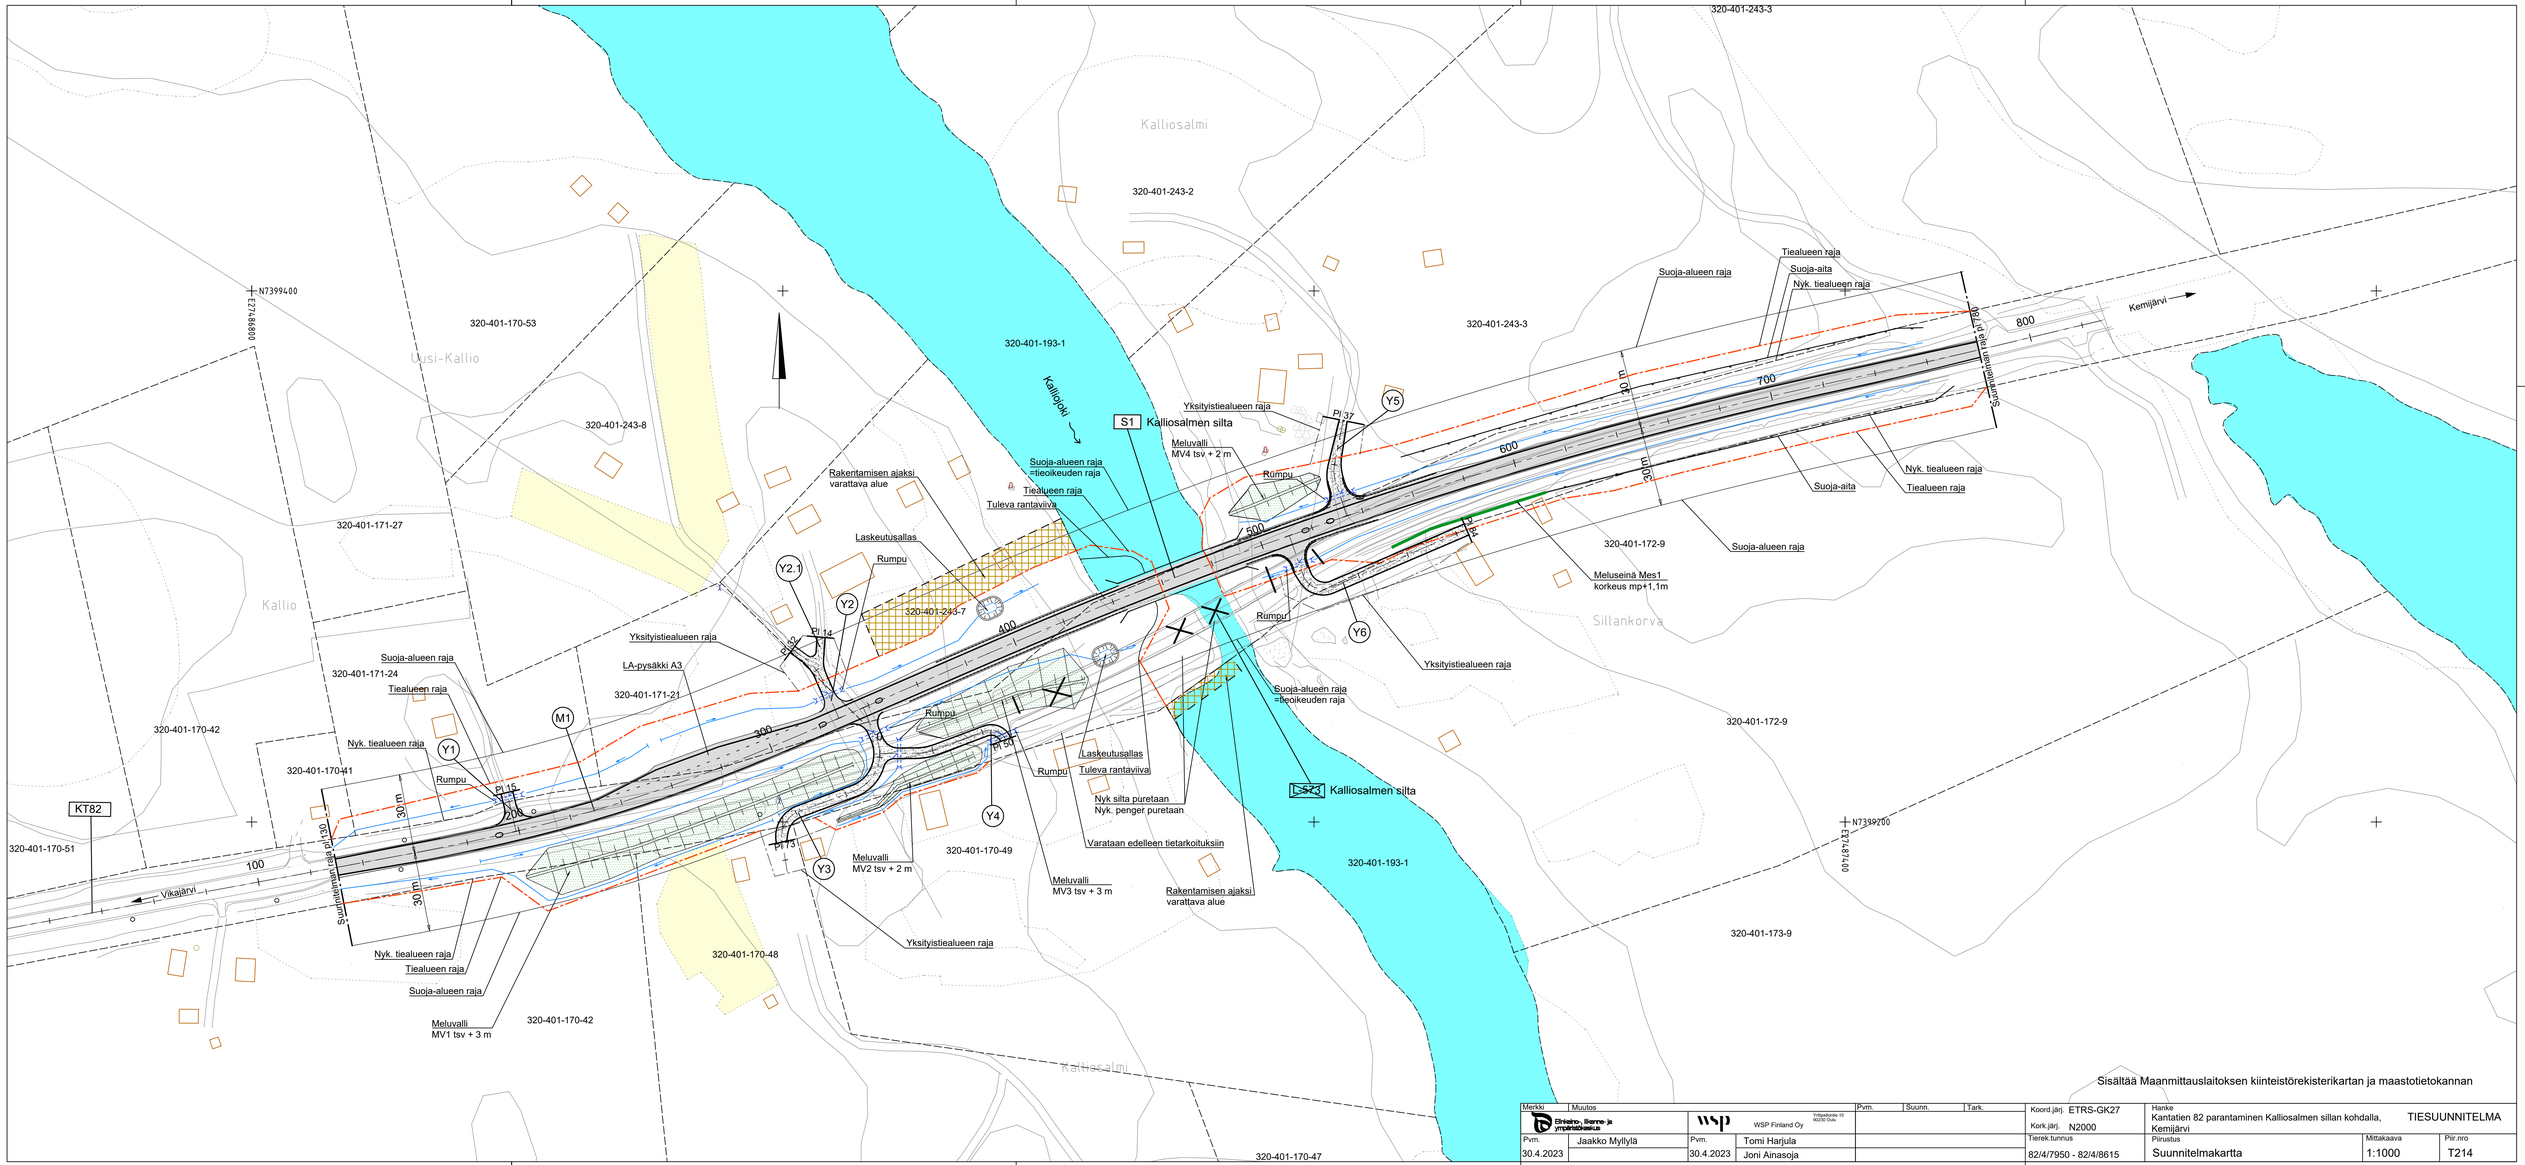

Sisältää Maanmittauslaitoksen kiinteistörekisterikartan ja maastotietokannan

Merkki	Muutos		Pvm.	Suunn.	Tark.	Koord.järj. ETRS-GK27	Hanke: Kantatien 82 parantaminen Kalliosalmen sillan kohdalla, Kemijärvi — TIESUUNNITELMA
Elinkeino-, liikenne- ja ympäristökeskus		WSP Finland Oy Yrityskatu 10 90250 Oulu				Kork.järj. N2000	
Pvm. 30.4.2023	Jaakko Myllylä	Pvm. 30.4.2023	Tomi Harjula Joni Ainasoja			Tierek.tunnus 82/4/77950 - 82/4/8615	Piirustus: Suunnitelmakartta — Mittakaava 1:1000 — Piir.nro T214