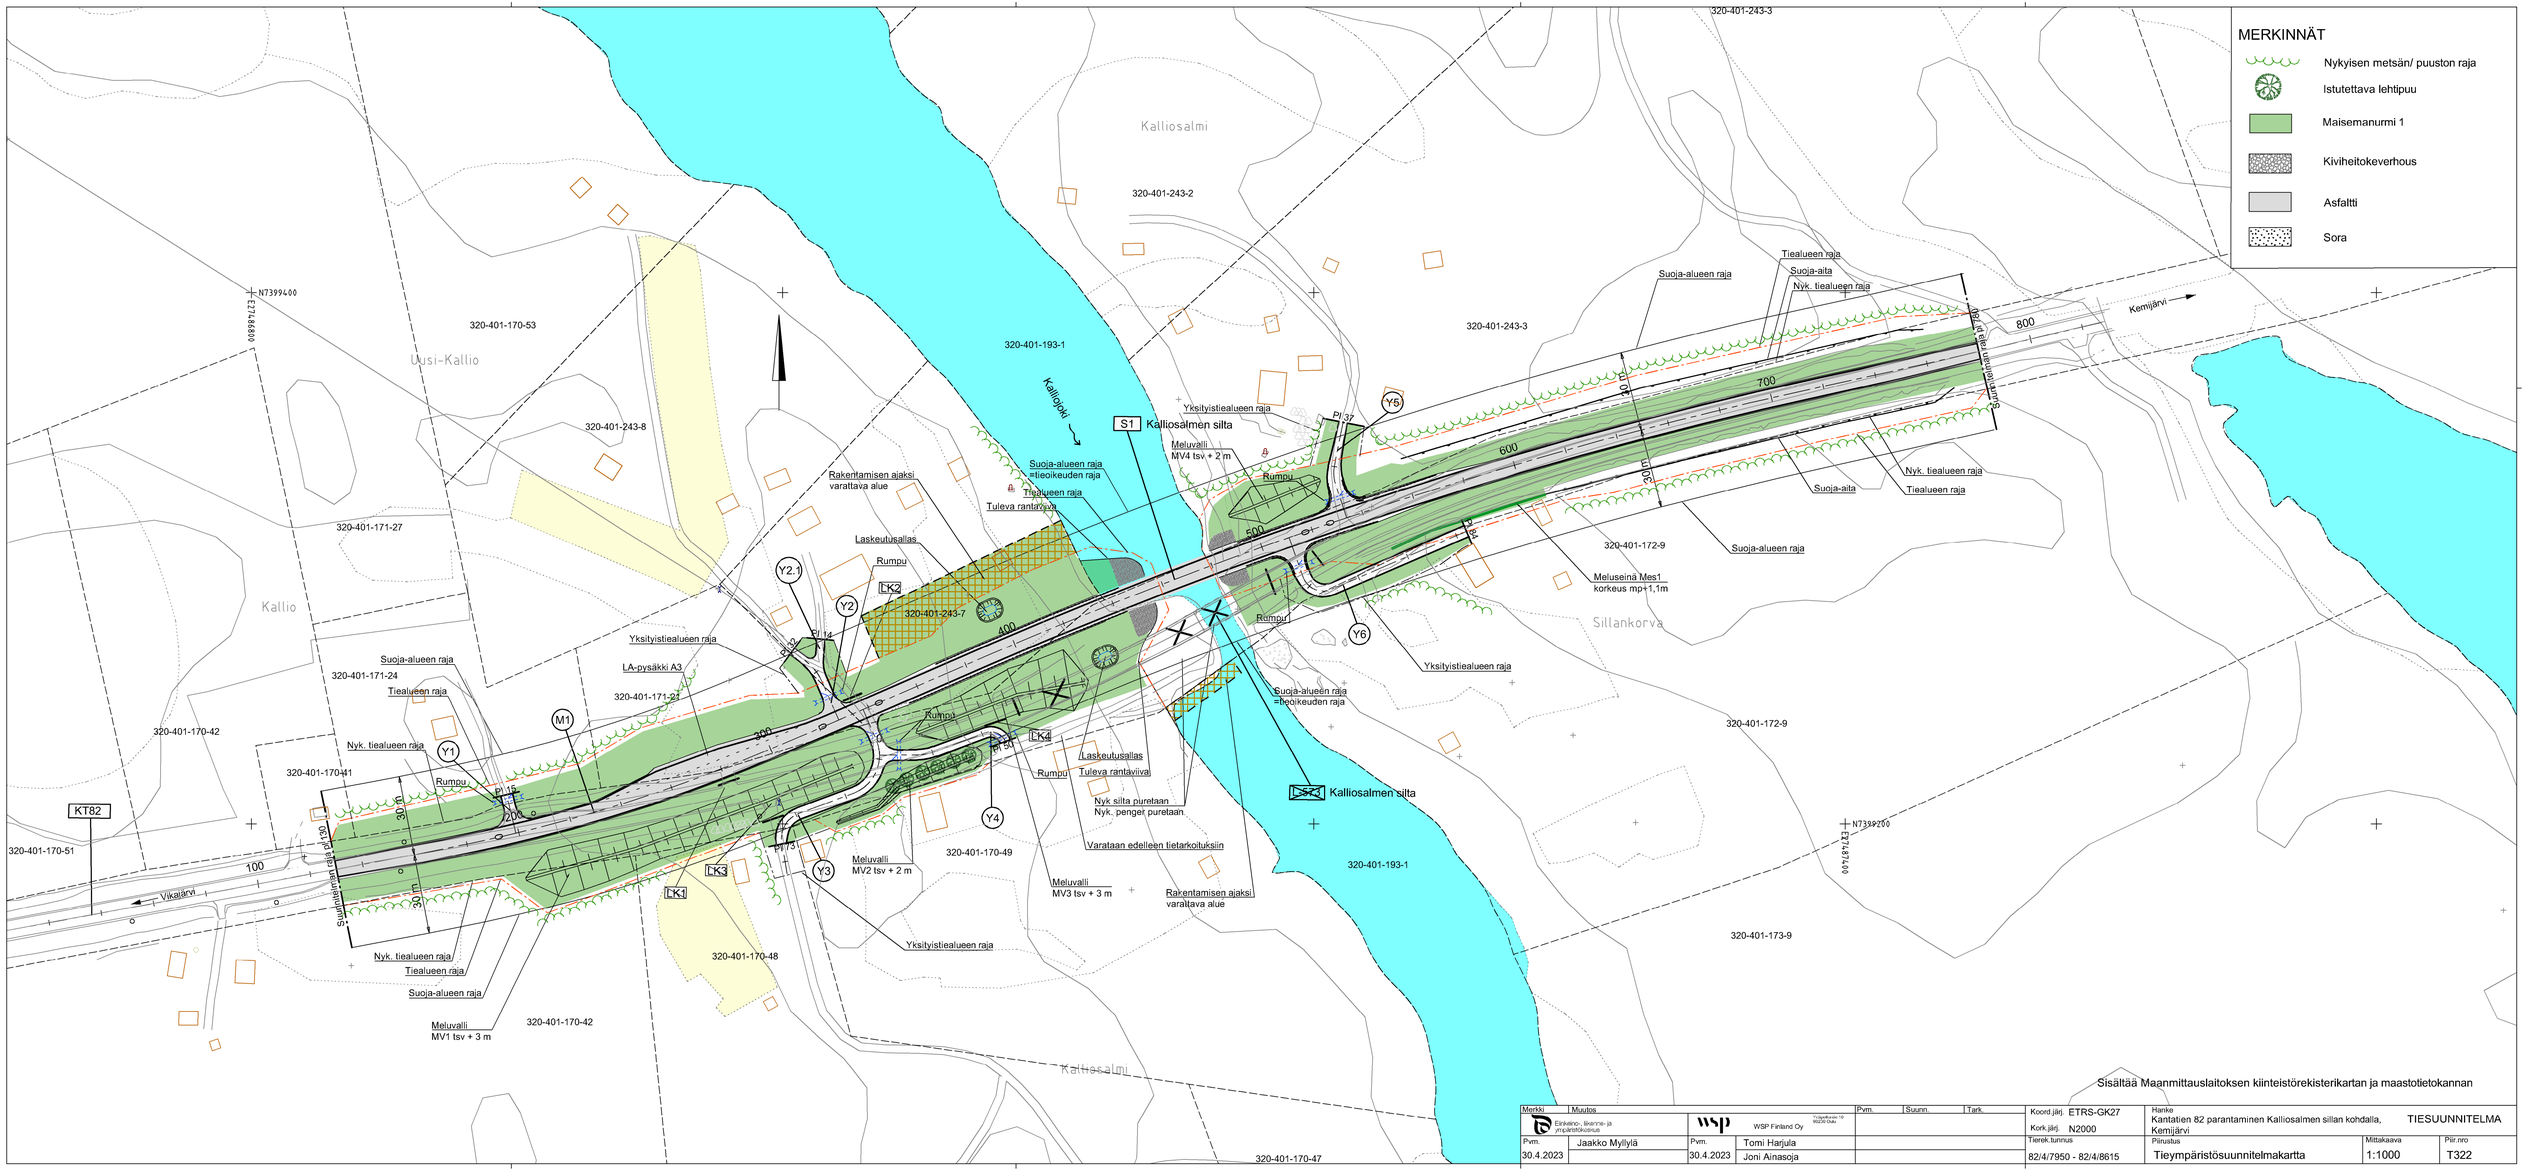

Merkki	Muutos		Pvm.	Suunn.	Tark.	Koord.järj. ETRS-GK27	Hanke Kantatien 82 parantaminen Kalliosalmen sillan kohdalla, Kemijärvi TIESUUNNITELMA
Elinkeino-, liikenne- ja ympäristökeskus		WSP Finland Oy Työpaikankatu 10 96320 Rovaniemi				Kork.järj. N2000	
Pvm. 30.4.2023	Jaakko Myllylä	Pvm. 30.4.2023	Tomi Harjula			Tierek.tunnus 82/4/7950 - 82/4/8615	Piirustus Tieympäristösuunnitelmakartta / Mittakaava 1:1000 / Piir.nro T322
			Joni Ainasoja				